


SOTTOSERVIZIO N.9
GASDOTTO
LINEA CALTAGIRONE - GELA
PK 344+385
Attraversamento interrato
Gestore: SNAM Rete Gas S.p.A.
Documenti reperiti: Atto n. 92/0240

SOTTOSERVIZIO N.8
GASDOTTO
LINEA CALTAGIRONE - GELA
PK 344+385
Attraversamento interrato
Gestore: SNAM Rete Gas S.p.A.
Documenti reperiti: Convenzione n. 1000000048433

SOTTOSERVIZIO N.10
ELETTRODOTTO (M.T)
LINEA CALTAGIRONE - GELA
PK 346+680
Attraversamento aereo
Gestore: E-Distribuzione S.p.A.
Documenti reperiti: Convenzione n. 1000000048433

KEY-PLAN

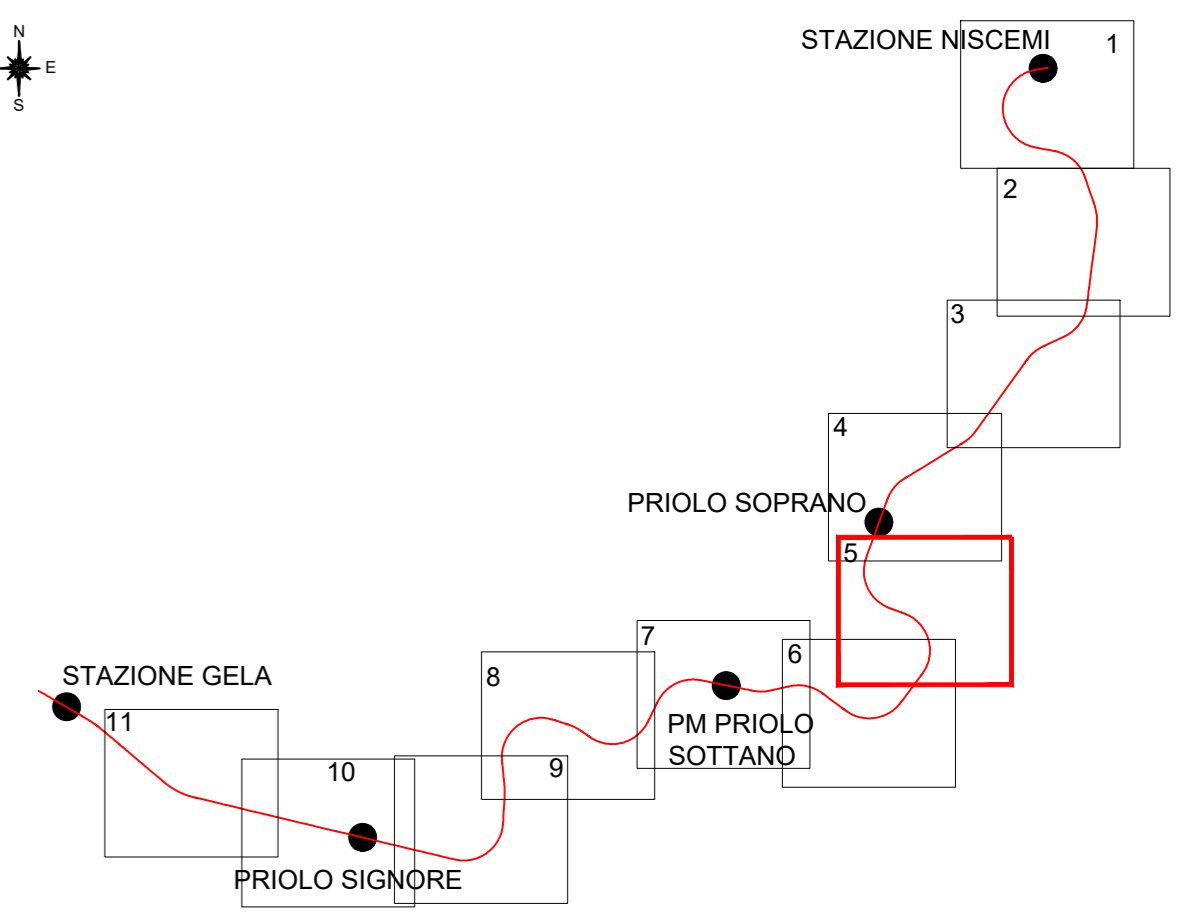

LEGENDA INTERFERENZE SOTTOSERVIZI

| RETE ACQUA | |
|-----------------|---|
| | CONDOTTA IDRICA - GENERICA |
| | CONDOTTA IDRICA - CONOSCENZA PARZIALE |
| RETE FOGNARIA | |
| | CONDOTTA FOGNARIA - GENERICA |
| | CONDOTTA FOGNARIA - CONOSCENZA PARZIALE |
| RETE GAS | |
| | CONDOTTA GASDOTTO - GENERICA |
| | CONDOTTA GASDOTTO - CONOSCENZA PARZIALE |
| RETE ELETTRICA | |
| | CAVO ELETTRICO - GENERICO |
| | CAVO ELETTRICO - CONOSCENZA PARZIALE |
| RETE TELEFONICA | |
| | CAVO TELEFONICO - GENERICO |
| | CAVO TELEFONICO - CONOSCENZA PARZIALE |
| OLEODOTTO | |
| | CONDOTTA OLEODOTTO |

COMMITTENTE:

PROGETTAZIONE:

LINEA FERROVIARIA CATANIA C.LE - GELA
TRATTA FERROVIARIA CALTAGIRONE - GELA

PROGETTO DI FATTIBILITA' TECNICO ECONOMICA
DIREZIONE TECNICA
U.O. Architettura, Ambiente e Territorio
Cantierizzazione e Interferenze Sottoservizi

RIPIRISTINO TRATTA CALTAGIRONE - GELA
LOTTO 2: RIPIRISTINO TRATTA NISCEMI - GELA
Planimetria di censimento dei sottoservizi - Tav. 5/11

SCALA:
1:2000

| COMMESSA | LOTTO | FASE | ENTE | TIPO DOC. | OPERA/DISCIPLINA | PROGR. | REV. |
|----------|-------|------|------|-----------|------------------|--------|------|
| RS6K | 00 | R | 53 | PG | S10000 | 005 | A |

| Rev. | Descrizione | Redatto | Data | Verificato | Data | Approvato | Data | Autorizzante |
|------|----------------------|---------|------|------------|------|-----------|------|----------------------|
| A | Emissione Definitiva | Adriano | 2022 | W | 2022 | Adriano | 2022 | ITAL FERROVIE S.p.A. |