


KEY-PLAN

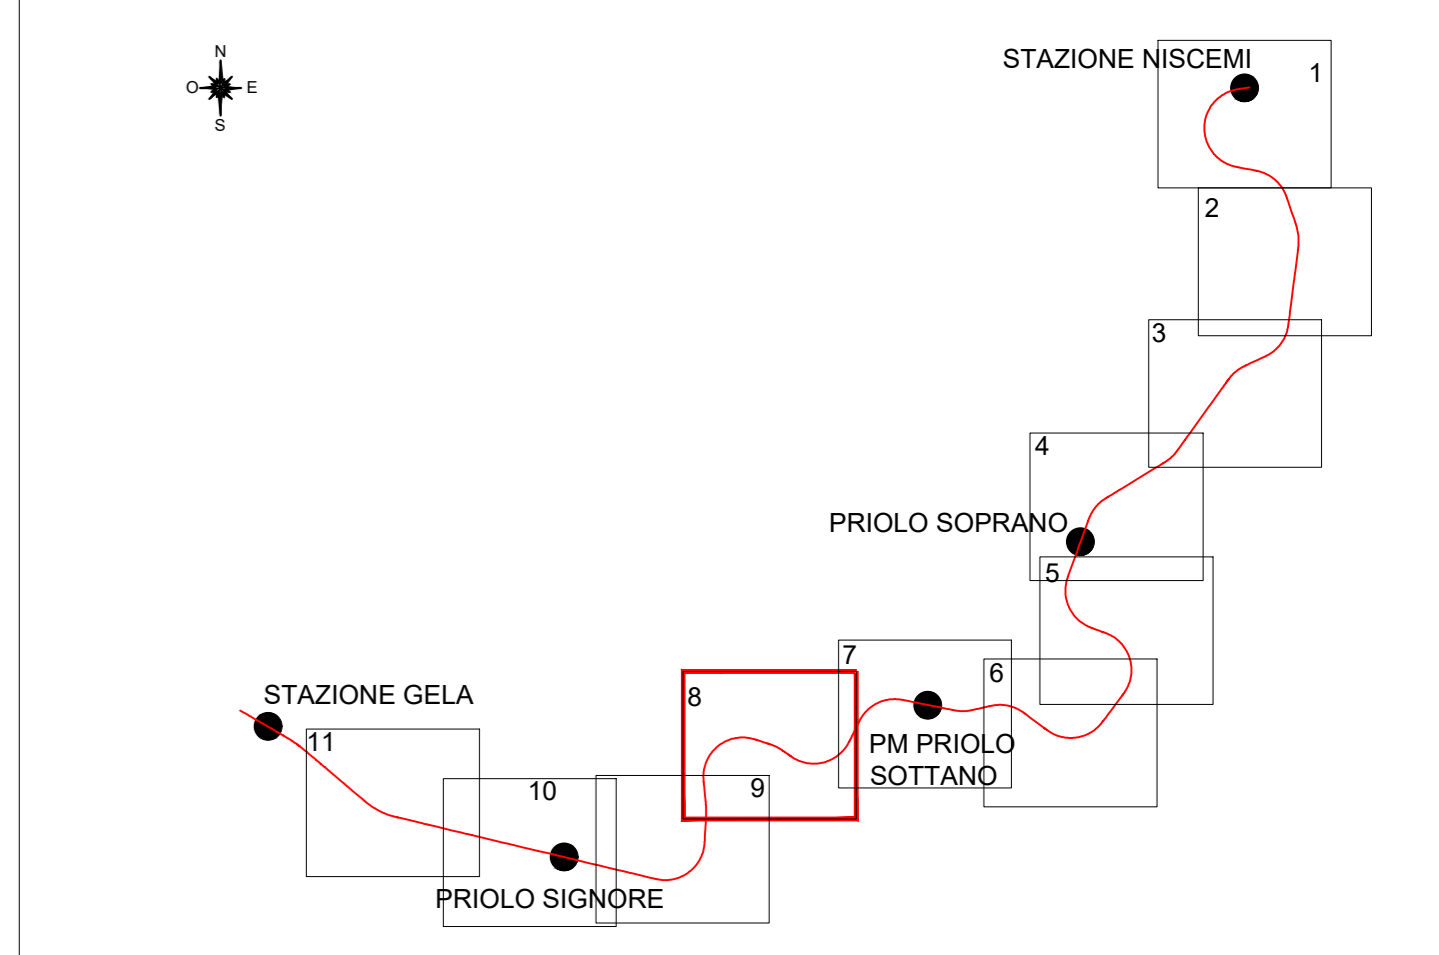

LEGENDA INTERFERENZE SOTTOSERVIZI

RETE ACQUA	
	CONDOTTA IDRICA - GENERICA
	CONDOTTA IDRICA - CONOSCENZA PARZIALE
RETE FOGNARIA	
	CONDOTTA FOGNARIA - GENERICA
	CONDOTTA FOGNARIA - CONOSCENZA PARZIALE
RETE GAS	
	CONDOTTA GASDOTTO - GENERICA
	CONDOTTA GASDOTTO - CONOSCENZA PARZIALE
RETE ELETTRICA	
	CAVO ELETTRICO - GENERICO
	CAVO ELETTRICO - CONOSCENZA PARZIALE
RETE TELEFONICA	
	CAVO TELEFONICO - GENERICO
	CAVO TELEFONICO - CONOSCENZA PARZIALE
OLEODOTTO	
	CONDOTTA OLEODOTTO

**SOTTOSERVIZIO N.12
ELETTRODOTTO (M.T)
LINEA CALTAGIRONE - GELA
PK 352+850
Attraversamento aereo
Gestore: Terna S.p.A.
Documenti reperiti: Riscontro Ente pec 08/07/2022**

**SOTTOSERVIZIO N.13
ELETTRODOTTO (M.T)
LINEA CALTAGIRONE - GELA
PK 353+198
Attraversamento aereo
Gestore: E-Distribuzione S.p.A.
Documenti reperiti: Convenzione n. 1000000052531**

COMMITTENTE:

PROGETTAZIONE:

LINEA FERROVIARIA CATANIA C.LE - GELA
TRATTA FERROVIARIA CALTAGIRONE - GELA

PROGETTO DI FATTIBILITA' TECNICO ECONOMICA
DIREZIONE TECNICA
U.O. Architettura, Ambiente e Territorio
Cantierizzazione e Interferenze Sottoservizi

RIPIRISTINO TRATTA CALTAGIRONE - GELA
LOTTO 2: RIPIRISTINO TRATTA NISCEMI - GELA

Planimetria di censimento dei sottoservizi - Tav. 8/11

SCALA: 1:2000

COMMESSA LOTTO FASE ENTE TIPO DOC. OPERA/DISCIPLINA PROGR. REV.
RS6K 00 R 53 P6 S10000 008 A

Rev.	Descrizione	Redatto	Data	Verificato	Data	Approvato	Data	Autorizzante/Data
A	Emissione Definitiva		Agosto 2022		Agosto 2022		Agosto 2022	

File: RS6K00R53P6S10000008A.dwg n. Elab.