


ELETTRODOTTO
LINEA CALTAGIRONE - GELA
 PK 353+198
 Attraversamento interrato
 Gestore: E-D
 Documenti re

KEY-PLAN

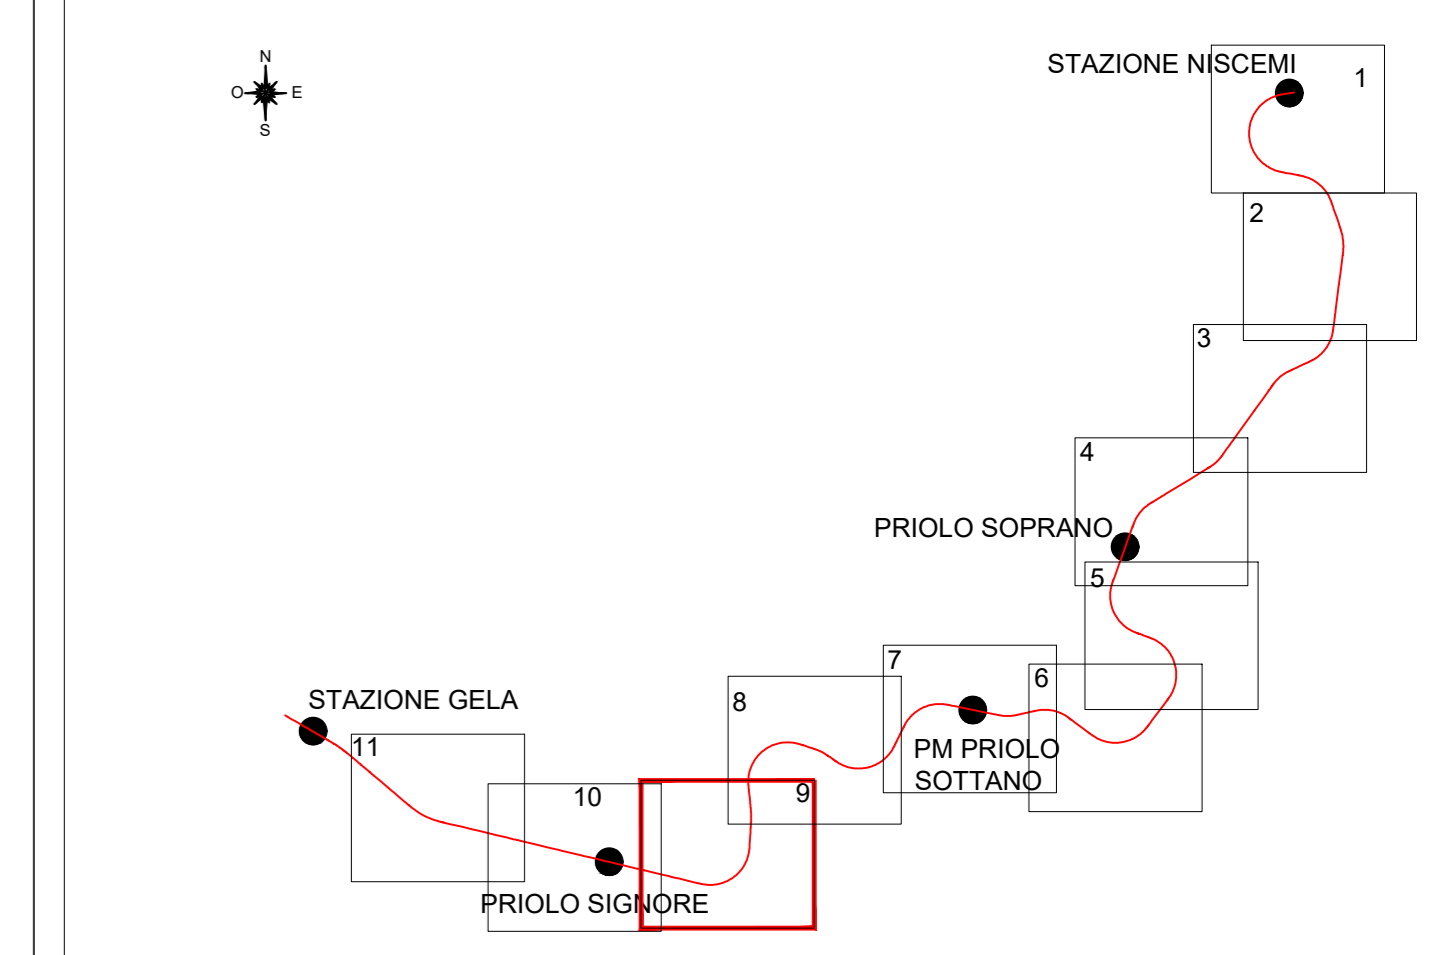

SOTTOSERVIZIO N.16
 GASDOTTO
LINEA CALTAGIRONE - GELA
 PK 355+178
 Attraversamento interrato
 Gestore: ENIMED "ENI MEDITERRANEA IDROCARBURI" S.p.A. (AGIP S.p.A.)
 Documenti reperiti: Atto n.65/0368

SOTTOSERVIZIO N.15
 GASDOTTO
LINEA CALTAGIRONE - GELA
 PK 355+158
 Attraversamento interrato
 Gestore: ENIMED "ENI MEDITERRANEA IDROCARBURI" S.p.A. (AGIP S.p.A.)
 Documenti reperiti: Convenzione n. 1000000064008 - Atto n.82/0343

SOTTOSERVIZIO N.17
 ELETTRODOTTO (M.T)
LINEA CALTAGIRONE - GELA
 PK 355+320
 Attraversamento aereo
 Gestore: E-Distribuzione S.p.A.
 Documenti reperiti: Convenzione n. 1000000073054

SOTTOSERVIZIO N.14
 GASDOTTO
LINEA CALTAGIRONE - GELA
 PK 355+106
 Attraversamento interrato
 Gestore: SNAM Rete Gas S.p.A.
 Documenti reperiti: Convenzione n. 1000000050506 - Atto n.02/0013

LEGENDA INTERFERENZE SOTTOSERVIZI

RETE ACQUA	
	CONDOTTA IDRICA - GENERICA
	CONDOTTA IDRICA - CONOSCENZA PARZIALE
RETE FOGNARIA	
	CONDOTTA FOGNARIA - GENERICA
	CONDOTTA FOGNARIA - CONOSCENZA PARZIALE
RETE GAS	
	CONDOTTA GASDOTTO - GENERICA
	CONDOTTA GASDOTTO - CONOSCENZA PARZIALE
RETE ELETTRICA	
	CAVO ELETTRICO - GENERICO
	CAVO ELETTRICO - CONOSCENZA PARZIALE
RETE TELEFONICA	
	CAVO TELEFONICO - GENERICO
	CAVO TELEFONICO - CONOSCENZA PARZIALE
OLEODOTTO	
	CONDOTTA OLEODOTTO

COMMITTENTE:

PROGETTAZIONE:

LINEA FERROVIARIA CATANIA C.LE - GELA
TRATTA FERROVIARIA CALTAGIRONE - GELA

PROGETTO DI FATTIBILITA' TECNICA ECONOMICA
 DIREZIONE TECNICA
 U.O. Architettura, Ambiente e Territorio
 Cantierizzazione e Interferenze Sottoservizi

RIPRISTINO TRATTA CALTAGIRONE - GELA
LOTTO 2: RIPRISTINO TRATTA NISCEMI - GELA

Planimetria di censimento dei sottoservizi - Tav. 9/11

SCALA: 1:2000

COMMESSA: R S 6 K 0 0 R 5 3 P 6 S I 0 0 0 0 0 0 9 A

Rev.	Descrizione	Redatto	Data	Verificato	Data	Approvato	Data	Autorizzante
A	Emissione Definitiva		11/04/2022		11/04/2022		11/04/2022	

File: RS6K00R53P6SI0000009A.dwg n. Elab.: