

SOTTOSERVIZIO N.26
OLEODOTTO
LINEA CALTAGIRONE - GELA
PK 357+202
Attraversamento interrato
Gestore: ENIMED "ENI MEDITERRANEA
IDROCARBURI" S.p.A. (AGIP S.p.A.)
Documenti reperiti: Convenzione n. 1000000070117 -
Atto n. 96/0014

SOTTOSERVIZIO N.28
GASDOTTO
LINEA CALTAGIRONE - GELA
PK 357+261
Attraversamento
Gestore: ENIMED "ENI MEDITERRANEA
IDROCARBURI" S.p.A. (AGIP S.p.A.)
Documenti reperiti: Atto n. 64/0343

SOTTOSERVIZIO N.23
ACQUEDOTTO
LINEA CALTAGIRONE - GELA
PK 357+202
Attraversamento interrato
Gestore: CALTAQUA S.p.A.
Documenti reperiti: Convenzione n. 1000000052109 -
Atto n. 03/0058

SOTTOSERVIZIO N.25
IDRICO
LINEA CALTAGIRONE - GELA
PK 357+202
Attraversamento interrato
Gestore: ENIMED "ENI MEDITERRANEA
IDROCARBURI" S.p.A. (AGIP S.p.A.)
Documenti reperiti: Convenzione n. 1000000070117 -
Atto n. 96/0014

SOTTOSERVIZIO N.21
ELETTRODOTTO (M.T.)
LINEA CALTAGIRONE - GELA
PK 356+080
Attraversamento aereo
Gestore: E-Distribuzione S.p.A.
Documenti reperiti: Convenzione n. 1000000073013

SOTTOSERVIZIO N.19
ELETTRODOTTO (B.T.)
LINEA CALTAGIRONE - GELA
PK 355+796
Attraversamento aereo
Gestore: E-Distribuzione S.p.A.
Documenti reperiti: Convenzione n. 1000000063479 -
Atto n. 04/0033

SOTTOSERVIZIO N.24
ELETTRODOTTO
LINEA CALTAGIRONE - GELA
PK 357+202
Attraversamento interrato
Gestore: ENIMED "ENI MEDITERRANEA
IDROCARBURI" S.p.A. (AGIP S.p.A.)
Documenti reperiti: Convenzione n. 1000000070117 -
Atto n. 96/0014


SOTTOSERVIZIO N.20
TELECOMUNICAZIONI
LINEA CALTAGIRONE - GELA
PK 356+002
Attraversamento interrato
Gestore: Telecom Italia S.p.A.
Documenti reperiti: Convenzione n. 1000000051235 -
Atto n. 88/0030

SOTTOSERVIZIO N.27
FOGNATURA
LINEA CALTAGIRONE - GELA
PK 357+254.50
Attraversamento interrato
Gestore: ENIMED "ENI MEDITERRANEA
IDROCARBURI" S.p.A. (AGIP S.p.A.)
Documenti reperiti: Convenzione n. 1000000071415 -
Atto n. 03/0092

SOTTOSERVIZIO N.22
ELETTRODOTTO (M.T.)
LINEA CALTAGIRONE - GELA
PK 356+505
Attraversamento aereo
Gestore: E-Distribuzione S.p.A.
Documenti reperiti: Convenzione n. 1000000052772 -
Atto n. 92/0007

SOTTOSERVIZIO N.18
ELETTRODOTTO (B.T.)
LINEA CALTAGIRONE - GELA
PK 355+683
Attraversamento aereo
Gestore: E-Distribuzione S.p.A.
Documenti reperiti: Convenzione n. 1000000074118 -
Atto n. 00/0387

KEY-PLAN

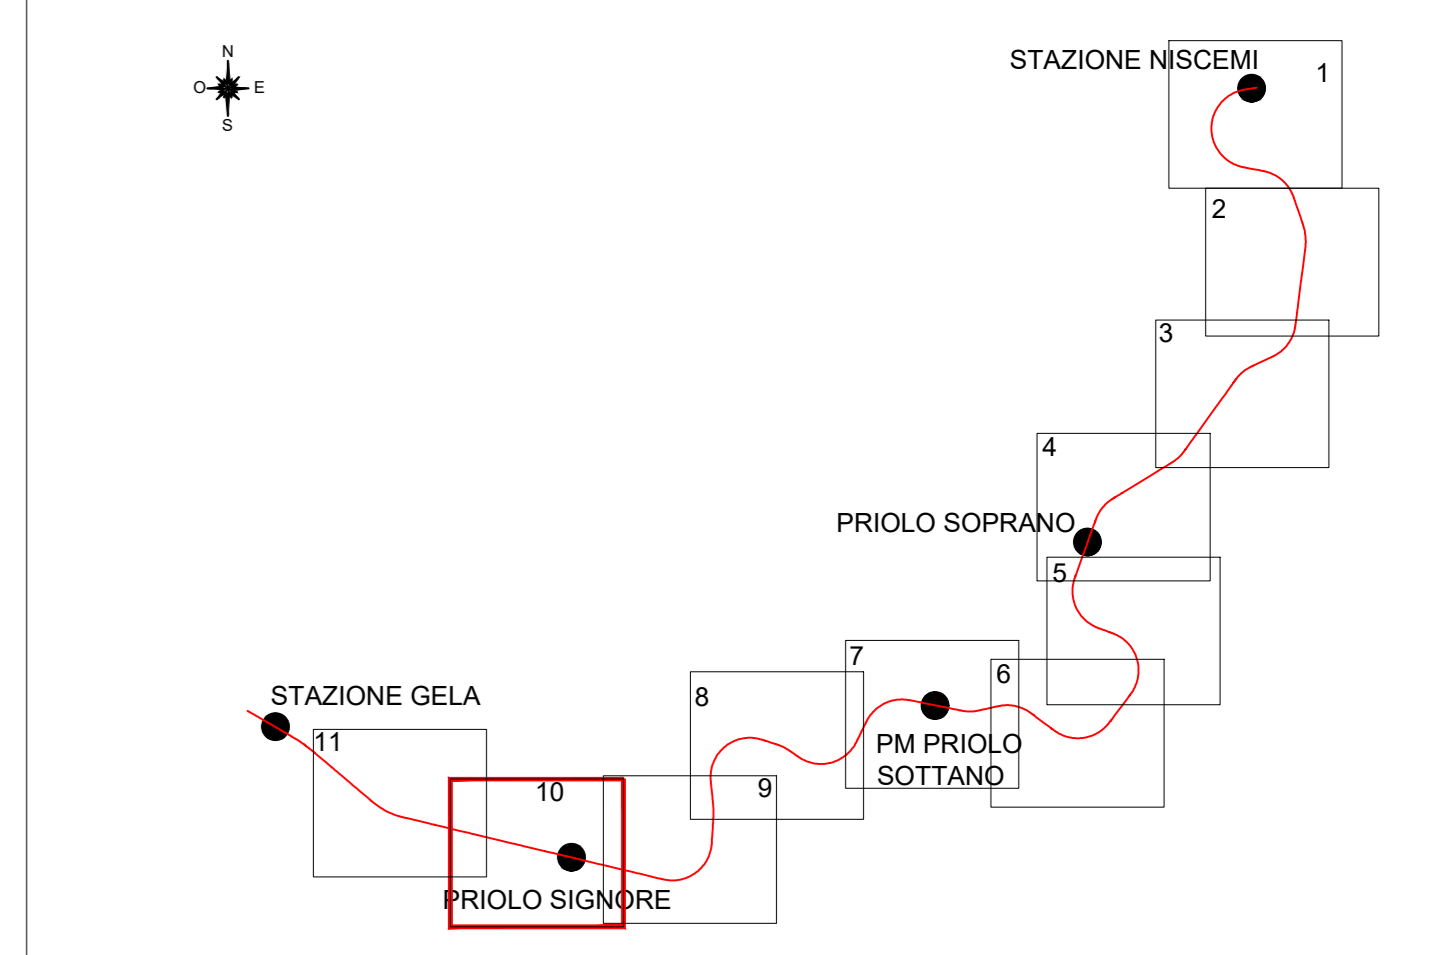

LEGENDA INTERFERENZE SOTTOSERVIZI

RETE ACQUA	
	CONDOTTA IDRICA - GENERICA
	CONDOTTA IDRICA - CONOSCENZA PARZIALE
RETE FOGNARIA	
	CONDOTTA FOGNARIA - GENERICA
	CONDOTTA FOGNARIA - CONOSCENZA PARZIALE
RETE GAS	
	CONDOTTA GASDOTTO - GENERICA
	CONDOTTA GASDOTTO - CONOSCENZA PARZIALE
RETE ELETTRICA	
	CAVO ELETTRICO - GENERICO
	CAVO ELETTRICO - CONOSCENZA PARZIALE
RETE TELEFONICA	
	CAVO TELEFONICO - GENERICO
	CAVO TELEFONICO - CONOSCENZA PARZIALE
OLEODOTTO	
	CONDOTTA OLEODOTTO

COMMITTENTE:

PROGETTAZIONE:

LINEA FERROVIARIA CATANIA C.LE - GELA
TRATTA FERROVIARIA CALTAGIRONE - GELA

PROGETTO DI FATTIBILITA' TECNICO ECONOMICA
DIREZIONE TECNICA
U.O. Architettura, Ambiente e Territorio
Cantierizzazione e Interferenze Sottoservizi
RIPRISTINO TRATTA CALTAGIRONE - GELA
LOTTO 2: RIPRISTINO TRATTA NISCEMI - GELA
Planimetria di censimento dei sottoservizi - Tav. 10/11

SCALA:
1:2000

COMMESSA	LOTTO	FASE	ENTE	TIPO DOC.	OPERA/DISCIPLINA	PROGR.	REV.
RS6K	00	R	53	P6	S10000	010	A

Rev.	Descrizione	Redatto	Data	Verificato	Data	Approvato	Data	Autorizzante
A	Emissione Definitiva	[Signature]	12/04/2022	[Signature]	12/04/2022	[Signature]	12/04/2022	[Signature]