


KEY-PLAN

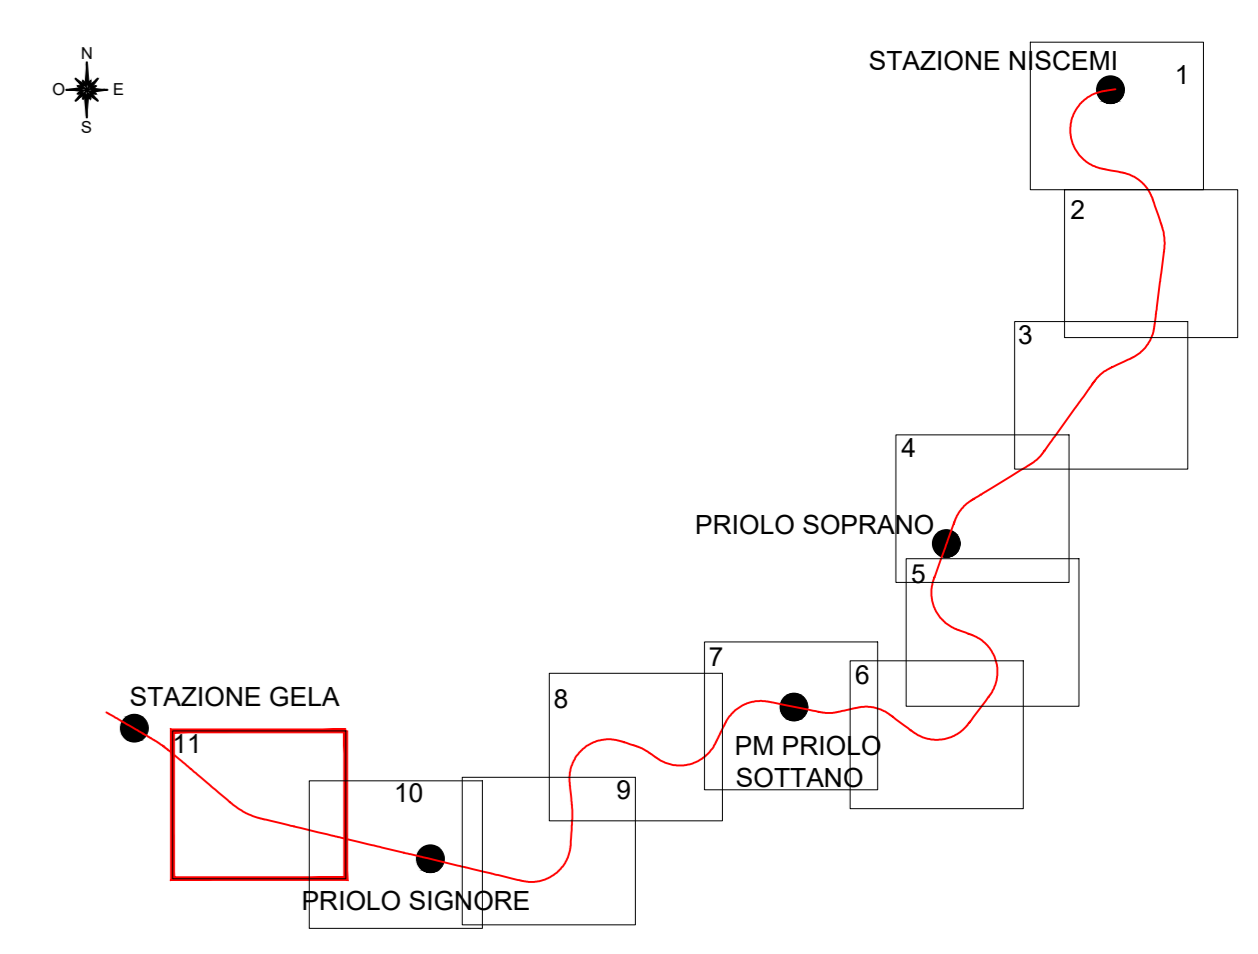

SOTTOSERVIZIO N.35
GASDOTTO
LINEA CALTAGIRONE - GELA
PK 359+154.80
Attraversamento aereo
Gestore: ITALGAS Reti S.p.A.
Documenti reperiti: Convenzione n. 100000085935 - Atto n. 90/0563

SOTTOSERVIZIO N.34
ACQUEDOTTO
LINEA CALTAGIRONE - GELA
PK 358+848
Attraversamento interrato
Gestore: SICILIACQUE S.p.A.
Documenti reperiti: Convenzione n. 100000089781 - Atto n. 97/0146

SOTTOSERVIZIO N.32
ELETTRDOTTO
LINEA CALTAGIRONE - GELA
PK 358+750
Attraversamento aereo
Gestore: ---
Documenti reperiti: ---

SOTTOSERVIZIO N.31
GASDOTTO
LINEA CALTAGIRONE - GELA
PK 358+466
Attraversamento interrato
Gestore: SNAM Rete Gas S.p.A.
Documenti reperiti: Convenzione n. 100000028102 - Atto n. 94/0182

SOTTOSERVIZIO N.33
ELETTRDOTTO
LINEA CALTAGIRONE - GELA
PK 358+850
Attraversamento aereo
Gestore: ---
Documenti reperiti: ---

SOTTOSERVIZIO N.30
ELETTRDOTTO (B.T)
LINEA CALTAGIRONE - GELA
PK 357+670
Attraversamento aereo
Gestore: E-Distribuzione S.p.A.
Documenti reperiti: Convenzione n. 2000000008702 - Atto n. 11/0022

SOTTOSERVIZIO N.29
OLEODOTTO
LINEA CALTAGIRONE - GELA
PK 357+421
Attraversamento interrato
Gestore: ENIMED "ENI MEDITERRANEA IDROCARUBRI" S.p.A. (AGIP S.p.A.)
Documenti reperiti: Convenzione n. 200000009469 - Atto n. 95/1785

LEGENDA INTERFERENZE SOTTOSERVIZI

RETE ACQUA	
	CONDOTTA IDRICA - GENERICA
	CONDOTTA IDRICA - CONOSCENZA PARZIALE
RETE FOGNARIA	
	CONDOTTA FOGNARIA - GENERICA
	CONDOTTA FOGNARIA - CONOSCENZA PARZIALE
RETE GAS	
	CONDOTTA GASDOTTO - GENERICA
	CONDOTTA GASDOTTO - CONOSCENZA PARZIALE
RETE ELETTRICA	
	CAVO ELETTRICO - GENERICO
	CAVO ELETTRICO - CONOSCENZA PARZIALE
RETE TELEFONICA	
	CAVO TELEFONICO - GENERICO
	CAVO TELEFONICO - CONOSCENZA PARZIALE
OLEODOTTO	
	CONDOTTA OLEODOTTO

COMMITTENTE:

PROGETTAZIONE:

LINEA FERROVIARIA CATANIA C.LE - GELA
TRATTA FERROVIARIA CALTAGIRONE - GELA
PROGETTO DI FATTIBILITA' TECNICO ECONOMICA

RIPRISTINO TRATTA CALTAGIRONE - GELA
LOTTO 2: RIPRISTINO TRATTA NISCEMI - GELA
DIREZIONE TECNICA
U.O. Architettura, Ambiente e Territorio
Cantierizzazione e Interferenze Sottoservizi

SCALA: 1:2000

Planimetria di censimento dei sottoservizi - Tav. 11/11

Rev.	Descrizione	Piccolo	Data	Verificato	Data	Approvato	Data	Autorizzato	Data
A	Emissione Definitiva		Agosto 2022		Agosto 2022		Agosto 2022		Agosto 2022

File: RS8K00R53P8SIO000011A.dwg