

LEGENDA

MITIGAZIONI

Simbolo	Descrizione	Simbolo	Descrizione
	BAGNATURA PIAZZALE		BARRIERE ANTRIMORE FISSE DI CANTIERE Altezza 5 m
	BAGNATURA PISTE		BARRIERE ANTRIMORE FISSE DI CANTIERE Altezza 3 m
	SPAZZOLATURA PISTE		BARRIERE ANTRIMORE MOBILI PER INTERVENTO SU RILEVATO

CANTIERI

Simbolo	Descrizione	Simbolo	Descrizione
	CB - CANTIERE BASE		CA - CANTIERE DI ARMAMENTO
	AT - AREA TECNICA		AS - AREA DI STOCCAGGIO
	CO - CANTIERE OPERATIVO		ACCESSO AI CANTIERI
	AREA DI LAVORO		LINEA FERROVIARIA ESISTENTE


VIABILITA'

Simbolo	Descrizione	Simbolo	Descrizione
	TRACCIATO DI PROGETTO		VIABILITA' PRINCIPALE
	PISTA DI CANTIERE		VIABILITA' SECONDARIA

RICETTORI

Colore	Descrizione
	RESIDENZIALE

KEYPLAN

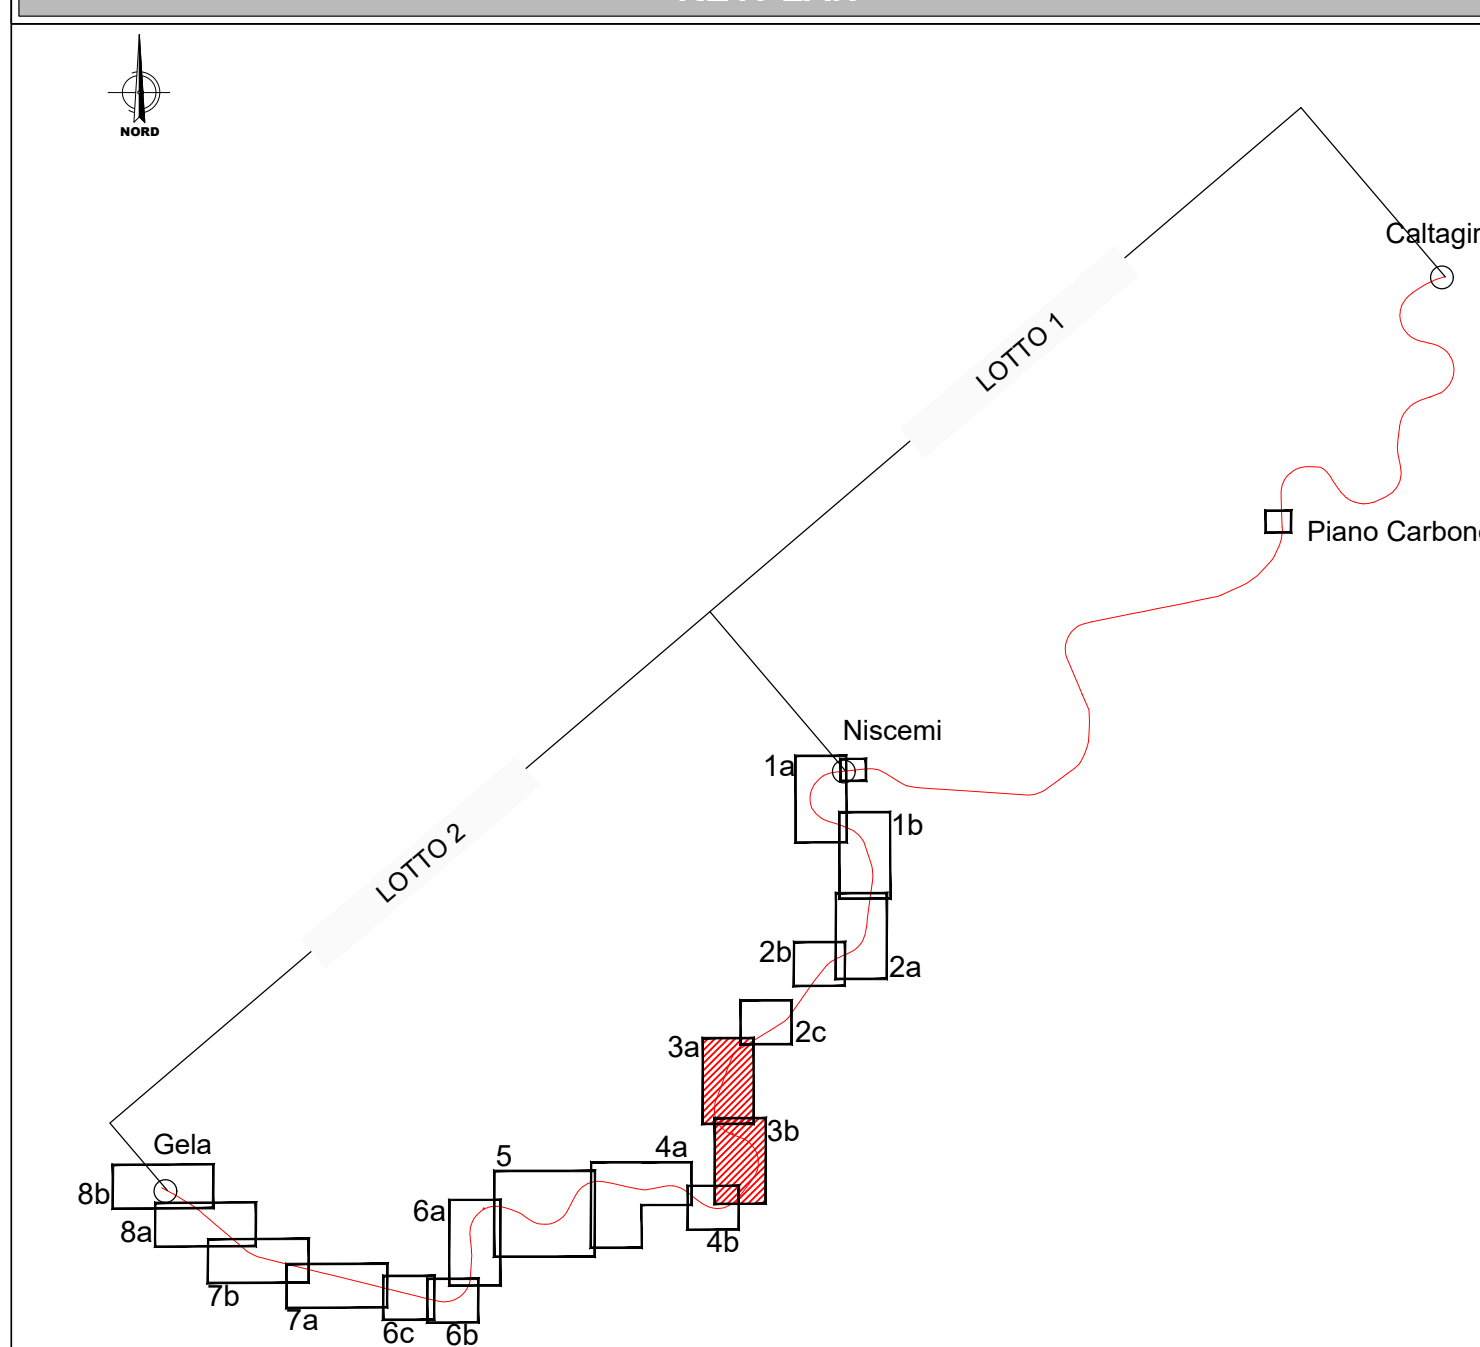

COMMITENTE: **SRFI**
 RETE FERROVIARIA ITALIANA
 GRUPPO FERROVIE DELLO STATO ITALIANO

PROGETTAZIONE: **ITAFERR**
 GRUPPO FERROVIE DELLO STATO ITALIANO

LINEA FERROVIARIA CATANIA C.LE - GELA
TRATTA FERROVIARIA CALTAGIRONE - GELA
 PROGETTO DI FATTIBILITA' TECNICO ECONOMICA
 S. O. INGEGNERIA AMBIENTALE E DEL TERRITORIO
 RIPRISTINO TRATTA CALTAGIRONE - GELA
 LOTTO 2: RIPRISTINO TRATTA NISCEMI - GELA

PROGETTO AMBIENTALE DELLA CANTIERIZZAZIONE
 Planimetria di localizzazione degli interventi di mitigazione tav. 3 di 8

SCALA: 1:2.000

COMMESSA	LOTTO	FASE	ENTE	TIPO DOC.	OPER./DISCIPLINA	PROGR.	REV.
RS6K	00	R	69	P6	CA0000	003	A

Rev.	Descrizione	Redatto	Data	Verificato	Data	Approvato	Data	Autorizzazio	Data
A	Emissione esecutiva	...	01/10/2022	...	01/10/2022	...	01/10/2022	...	01/10/2022