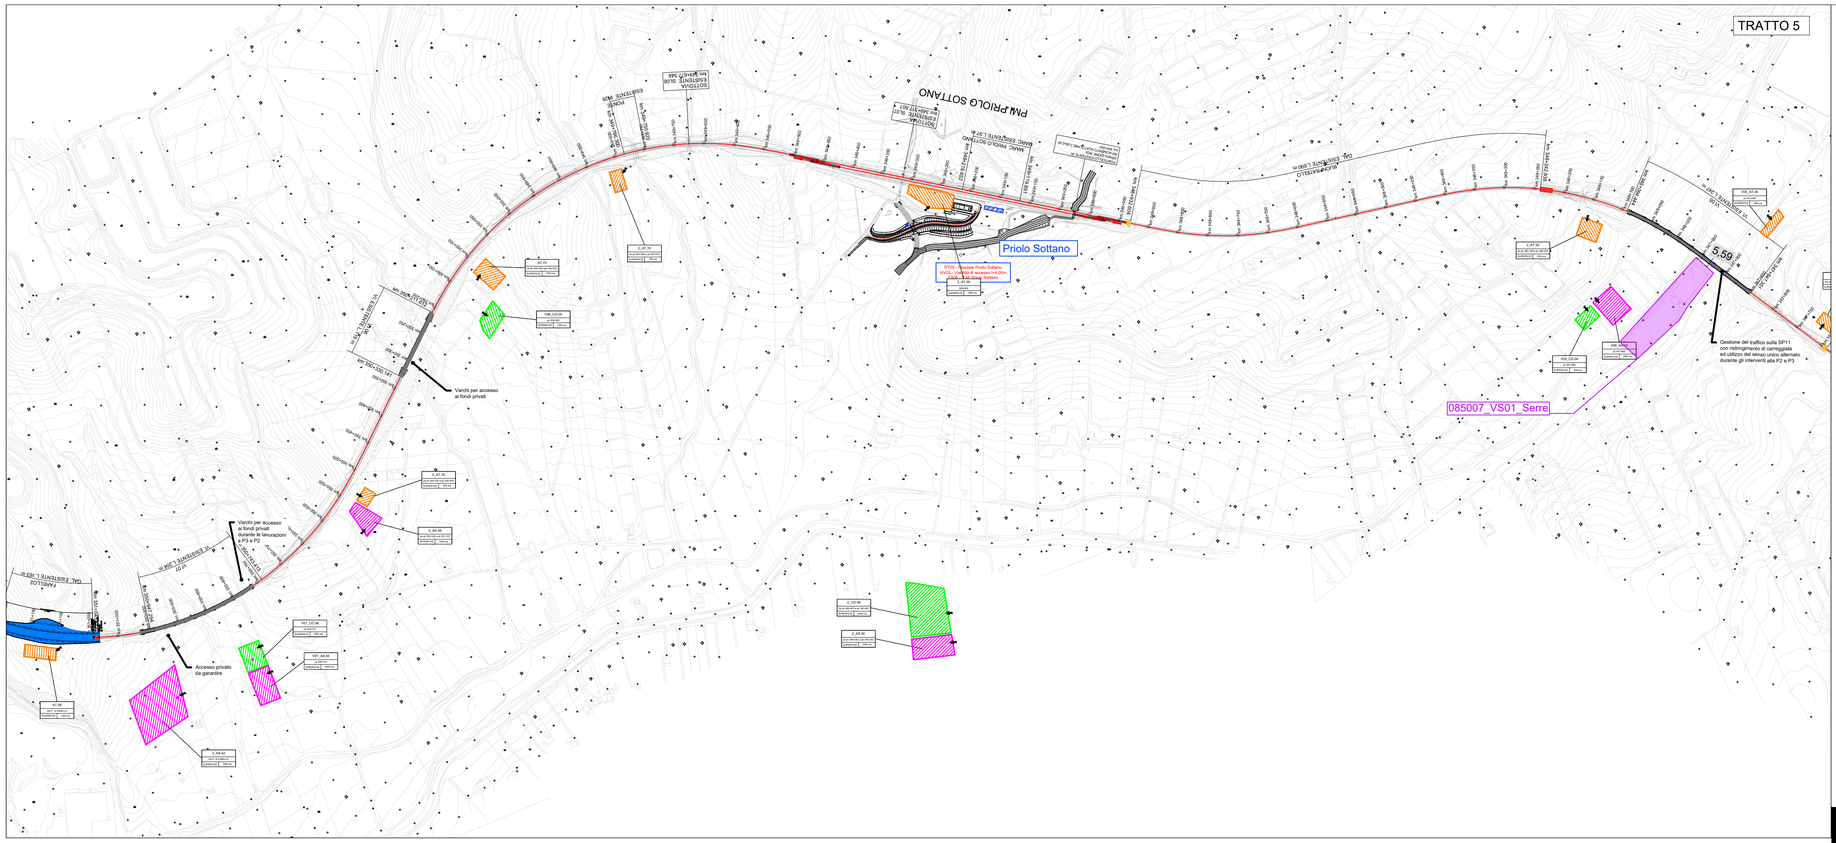

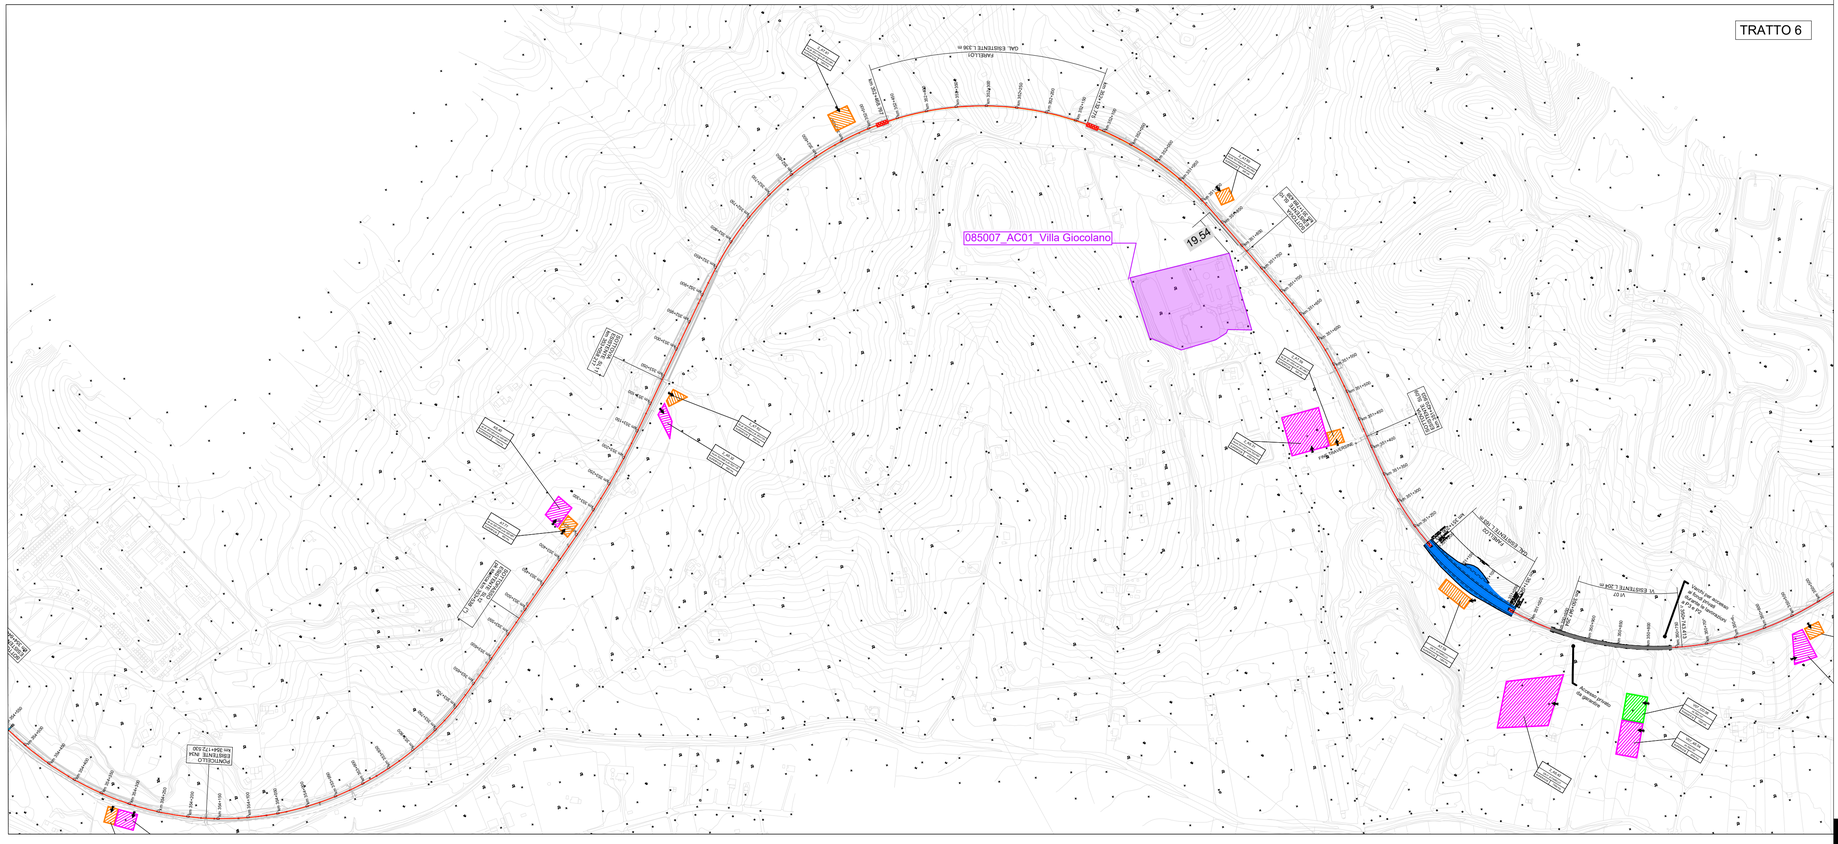

VALUTAZIONE SITI INTERFERENTI

- Siti censiti in anagrafe
- Linea Caltagirone-Niscemi
- Siti produttivi
- Stazione ferroviaria
- Depositi di rifiuti
- Stabilimenti a Rischio di Incidente Rilevante
- Aree SIN di Gela

AREE DI CANTIERE

- CB - CANTIERE BASE
- CO - CANTIERE OPERATIVO
- AT - AREA TECNICA
- AS- AREA DI STOCCAGGIO
- CR- CANTIERE DI ARMAMENTO

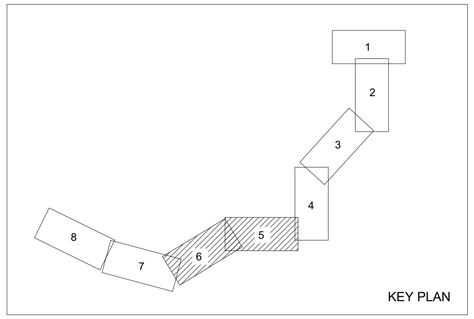

COMMITTENTE:

RFI RETE FERROVIARIA ITALIANA
GRUPPO FERROVIE DELLO STATO ITALIANE

PROGETTAZIONE:

ITALFERR
GRUPPO FERROVIE DELLO STATO ITALIANE

LINEA FERROVIARIA CATANIA C.LE - GELA

TRATTA FERROVIARIA CALTAGIRONE - GELA

PROGETTO DI FATTIBILITA' TECNICO ECONOMICA

S. O. INGEGNERIA AMBIENTALE E DEL TERRITORIO

RIPRISTINO TRATTA CALTAGIRONE - GELA
LOTTO 2: RIPRISTINO TRATTA NISCEMI - GELA

Ricognizione Territoriale/Due Diligence ambientale del progetto

Planimetria di dettaglio - TAV. 3/4

SCALA: 1:5.000

COMMESSA	LOTTO	FASE	ENTE	TIPO DOC.	OPERA/DISCIPLINA	PROGR.	REV.
RS6K	00	R	69	P5	SB0000	003	A

Rev.	Descrizione	Redatto	Data	Verificato	Data	Approvato	Data	Autorizzato Data
A	Emissione definitiva	Natura s.r.l. NATURA s.r.l.	Ago. 2022	F.Bernassola	Ago. 2022	P. Mosca	Ago. 2022	S. Padulosi ITALFERR S.p.A. Ing. Sergio Padulosi Ordine degli Ingegneri della Provincia di Roma n. 28627 sez. A

File: RS6K00R69P5SB0000003A.dwg

n. Elab.: 1