SCAVI E BONIFICHE	
SCAVO	11.80 m³
RILEVATI	
TERRENO VEGETALE	6.80 m
SOSTITUZIONE RILEVATO PIATTAFORMA	8.10 m²
SOTTOSTRUTTURA FERROVIARIA	
SUPERCOMPATTATO	10.60 m
PALI	
SVILUPPO PALI DEEP MIXING	4.00 m

UNICO2
Sezione N.: 75
Progressiva: 339+700.00

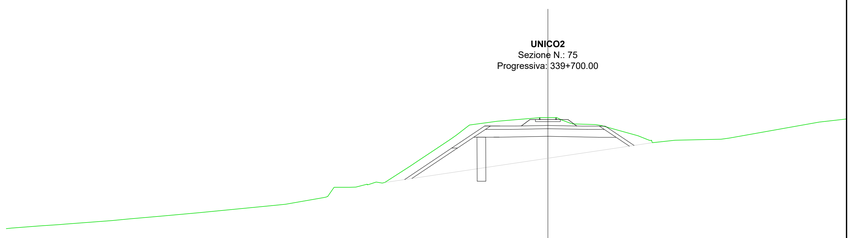

scala 1:200 Q.rif. 230.00

| | | |