SCAVI E BONIFICHE	
SCAVO	35.00 m³
RILEVATI	
TERRENO VEGETALE	17.00 m
RILEVATO	14.00 m³
SOSTITUZIONE RILEVATO PIATTAFORMA	7.00 m³
SOTTOSTRUTTURA FERROVIARIA	
SUPERCOMPATTATO	9.20 m
PALI	
SVILUPPO PALI DEEP MIXING	11.50 m

UNICO2
Sezione N.: 97
Progressiva: 340+800.00

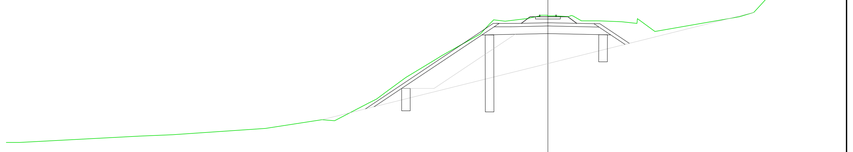

scala 1:200 Q.rif. 210.00

| | | |