SCAVI E BONIFICHE	
SCAVO	12.80 m³
RILEVATI	
TERRENO VEGETALE	4.50 m
SOSTITUZIONE RILEVATO PIATTAFORMA	6.00 m²
SOTTOSTRUTTURA FERROVIARIA	
SUPERCOMPATTATO	7.00 m
PALI	
SVILUPPO PALI DEEP MIXING	5.20 m

UNICO2
Sezione N.: 198
Progressiva: 345+850.00

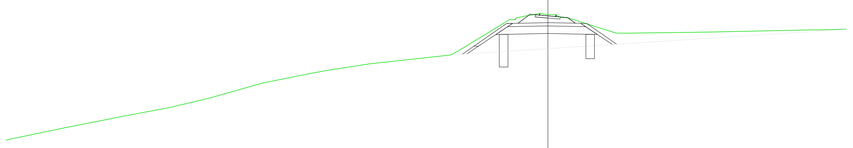

scala 1:200 Q.rif. 140.00

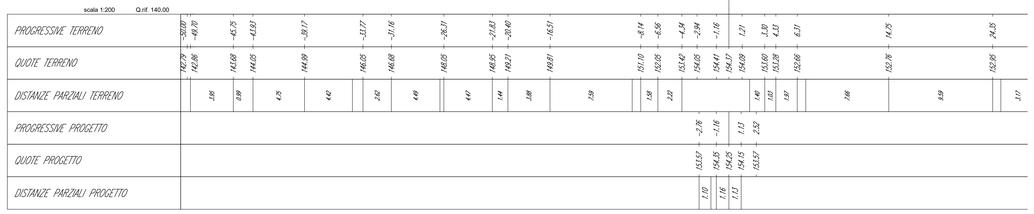

SCAVI E BONIFICHE	
SCAVO	66.00 m³
RILEVATI	
RILEVATO	51.00 m³
TERRENO VEGETALE	5.50 m
SOSTITUZIONE RILEVATO PIATTAFORMA	6.00 m²
SOTTOSTRUTTURA FERROVIARIA	
SUPERCOMPATTATO	7.30 m
PALI	
SVILUPPO PALI DEEP MIXING	5.50 m

UNICO2
Sezione N.: 201
Progressiva: 346+000.00

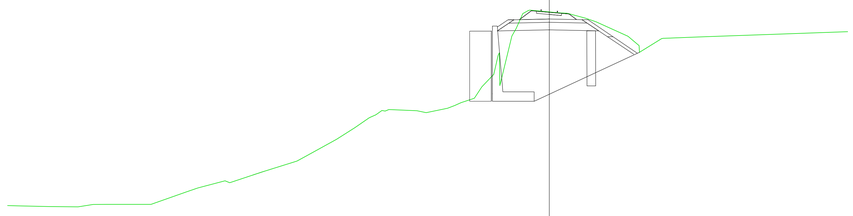

scala 1:200 Q.rif. 130.00

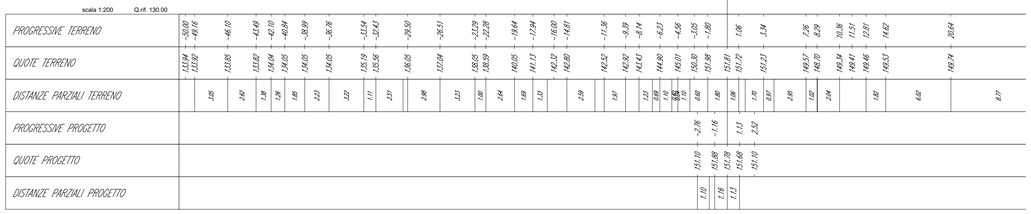

SCAVI E BONIFICHE	
SCAVO	11.40 m³
RILEVATI	
TERRENO VEGETALE	5.80 m
SOSTITUZIONE RILEVATO PIATTAFORMA	6.50 m²
SOTTOSTRUTTURA FERROVIARIA	
SUPERCOMPATTATO	7.20 m
PALI	
SVILUPPO PALI DEEP MIXING	4.80 m

UNICO2
Sezione N.: 199
Progressiva: 345+900.00

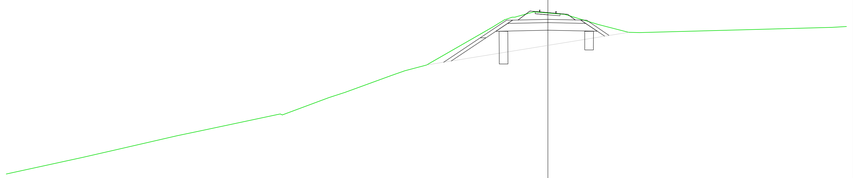

scala 1:200 Q.rif. 135.00

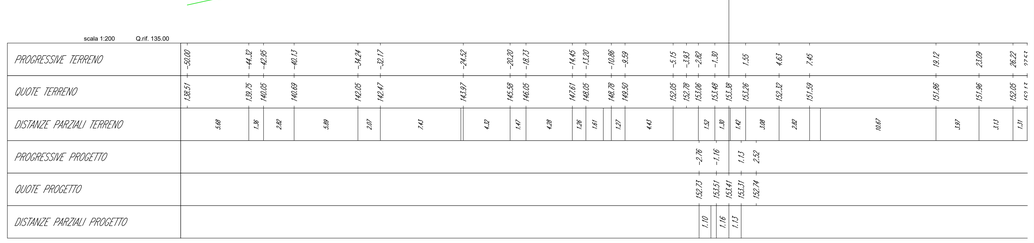

SCAVI E BONIFICHE	
SCAVO	17.00 m³
RILEVATI	
TERRENO VEGETALE	4.00 m
SOSTITUZIONE RILEVATO PIATTAFORMA	6.00 m²
SOTTOSTRUTTURA FERROVIARIA	
SUPERCOMPATTATO	6.90 m

UNICO2
Sezione N.: 202
Progressiva: 346+050.00

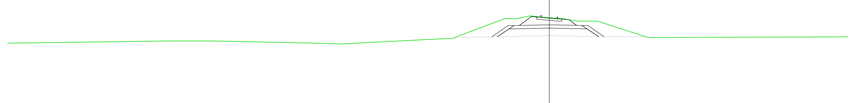

scala 1:200 Q.rif. 140.00

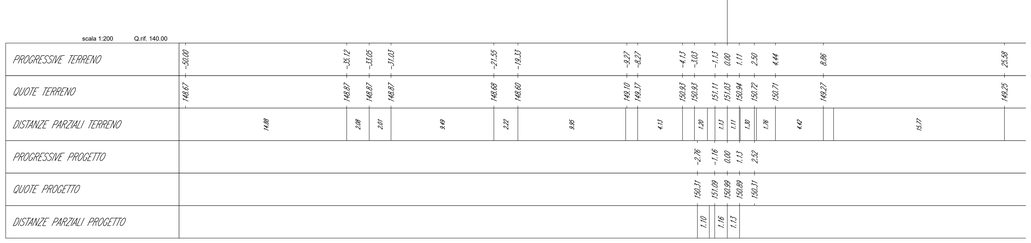

SCAVI E BONIFICHE	
SCAVO	10.50 m³
RILEVATI	
TERRENO VEGETALE	6.50 m
SOSTITUZIONE RILEVATO PIATTAFORMA	6.00 m²
SOTTOSTRUTTURA FERROVIARIA	
SUPERCOMPATTATO	6.85 m
PALI	
SVILUPPO PALI DEEP MIXING	5.50 m

UNICO2
Sezione N.: 200
Progressiva: 345+950.00

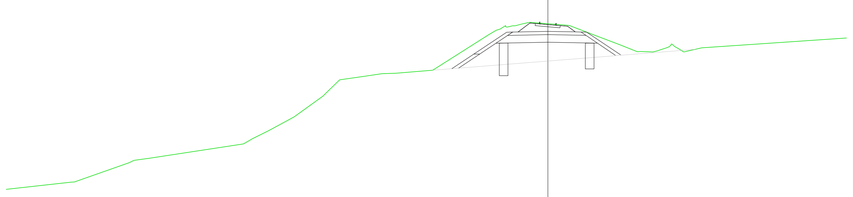

scala 1:200 Q.rif. 135.00

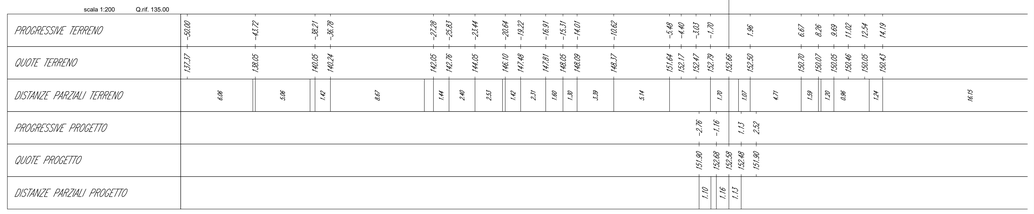

SCAVI E BONIFICHE	
SCAVO	9.00 m³
RILEVATI	
TERRENO VEGETALE	3.90 m
SOSTITUZIONE RILEVATO PIATTAFORMA	5.60 m²
SOTTOSTRUTTURA FERROVIARIA	
SUPERCOMPATTATO	6.50 m

UNICO2
Sezione N.: 203
Progressiva: 346+100.00

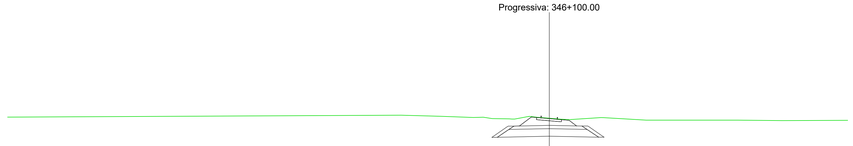

scala 1:200 Q.rif. 140.00

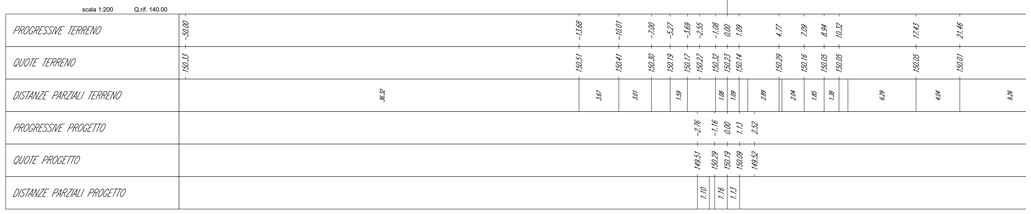

NOTE:

1. *Si osserva che nelle sezioni trasversali qui rappresentate non è stata riportata l'indicazione dei fossi di guardia al piede dei rilevati e del cammimanento di 1.50m.*
2. *Si osserva che le presenti sezioni trasversali sono rappresentative dei movimenti terra e degli interventi colonnari di stabilizzazione dei rilevati in deep mixing. In merito alle indicazioni del piano del ferro si rimanda agli elaborati di tracciato*

COMMITTENTE:

RFI RETE FERROVIARIA ITALIANA
GRUPPO FERROVIE DELLO STATO ITALIANE

PROGETTAZIONE:

ITALFERR
GRUPPO FERROVIE DELLO STATO ITALIANE

LINEA FERROVIARIA CATANIA C.LE - GELA

TRATTA FERROVIARIA CALTAGIRONE - GELA

PROGETTO DI FATTIBILITA' TECNICO ECONOMICA

S. O. PROGETTAZIONE INTEGRATA SUD

RIPRISTINO TRATTA CALTAGIRONE - GELA
LOTTO 2: RIPRISTINO TRATTA NISCEMI - GELA

INFRASTRUTTURA
SEZIONI TRASVERSALI CON INTERVENTI
Sezioni trasversali Tav. 11

SCALA: 1:200

COMMESSA	LOTTO	FASE	ENTE	TIPO DOC.	OPERA/DISCIPLINA	PROGR.	REV.
RS6K	00	R	78	W9	IF0000	011	A

Rev.	Descrizione	Redatto	Data	Verificato	Data	Approvato	Data	Autorizzato Data
A	Emissione Definitiva	L.Bracciale	Agosto 2022	G. Fiorentta	Agosto 2022	P. Morea	Agosto 2022	Francesco LAROCCA ITALFERR S.p.A. Direzione Tecnica Ordine dell'Ingegneri di Roma n. A 21000

File: RS6K00R78W9IF0000011A.dwg n. Elab.: