SCAVI E BONIFICHE	
SCAVO	20.00 m²
RILEVATI	
TERRENO VEGETALE	5.40 m
SOSTITUZIONE RILEVATO PIATTAFORMA	6.00 m²
SOTTOSTRUTTURA FERROVIARIA	
SUPERCOMPATTATO	7.00 m

UNICO2
Sezione N.: 346
Progressiva: 353+250.00

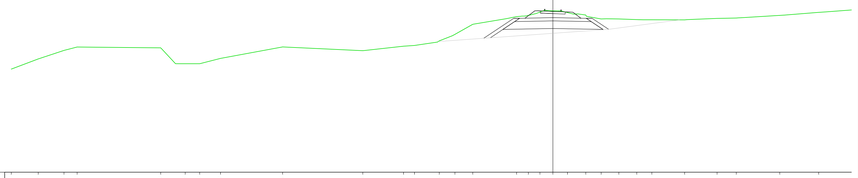

scala 1:200 Q.rif. 30.00

| | | |