SCAVI E BONIFICHE	
SCAVO	9.00 m³
RILEVATI	
TERRENO VEGETALE	8.00 m
SOSTITUZIONE RILEVATO PIATTAFORMA	5.80 m²
SOTTOSTRUTTURA FERROVIARIA	
SUPERCOMPATTATO	6.80 m
PALI	
SVILUPPO PALI DEEP MIXING	8.90 m

UNICO2
Sezione N.: 352
Progressiva: 353+550.00

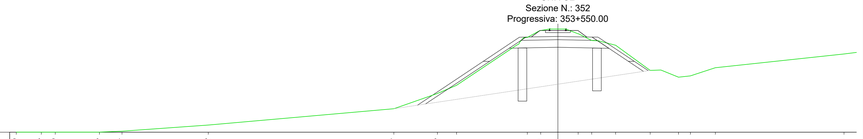

scala 1:200 Q.rif. 30.00

| | | |