SCAVI E BONIFICHE		
SCAVO	8.00	m³
RILEVATI		
TERRENO VEGETALE	7.90	m
SOSTITUZIONE RILEVATO PIATTAFORMA	6.00	m³
SOTTOSTRUTTURA FERROVIARIA		
SUPERCOMPATTATO	7.00	m
PALI		
SVILUPPO PALI DEEP MIXING	10.60	m

UNICO2
Sezione N.: 375
Progressiva: 354+700.00

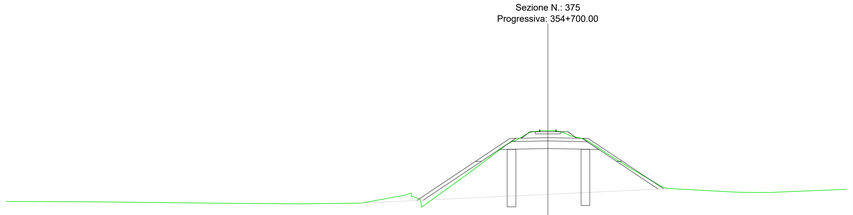

scala 1:200 Q.rif. 10.00

| | | |