





PLANIMETRIA DI PROGETTO - scala 1:1000

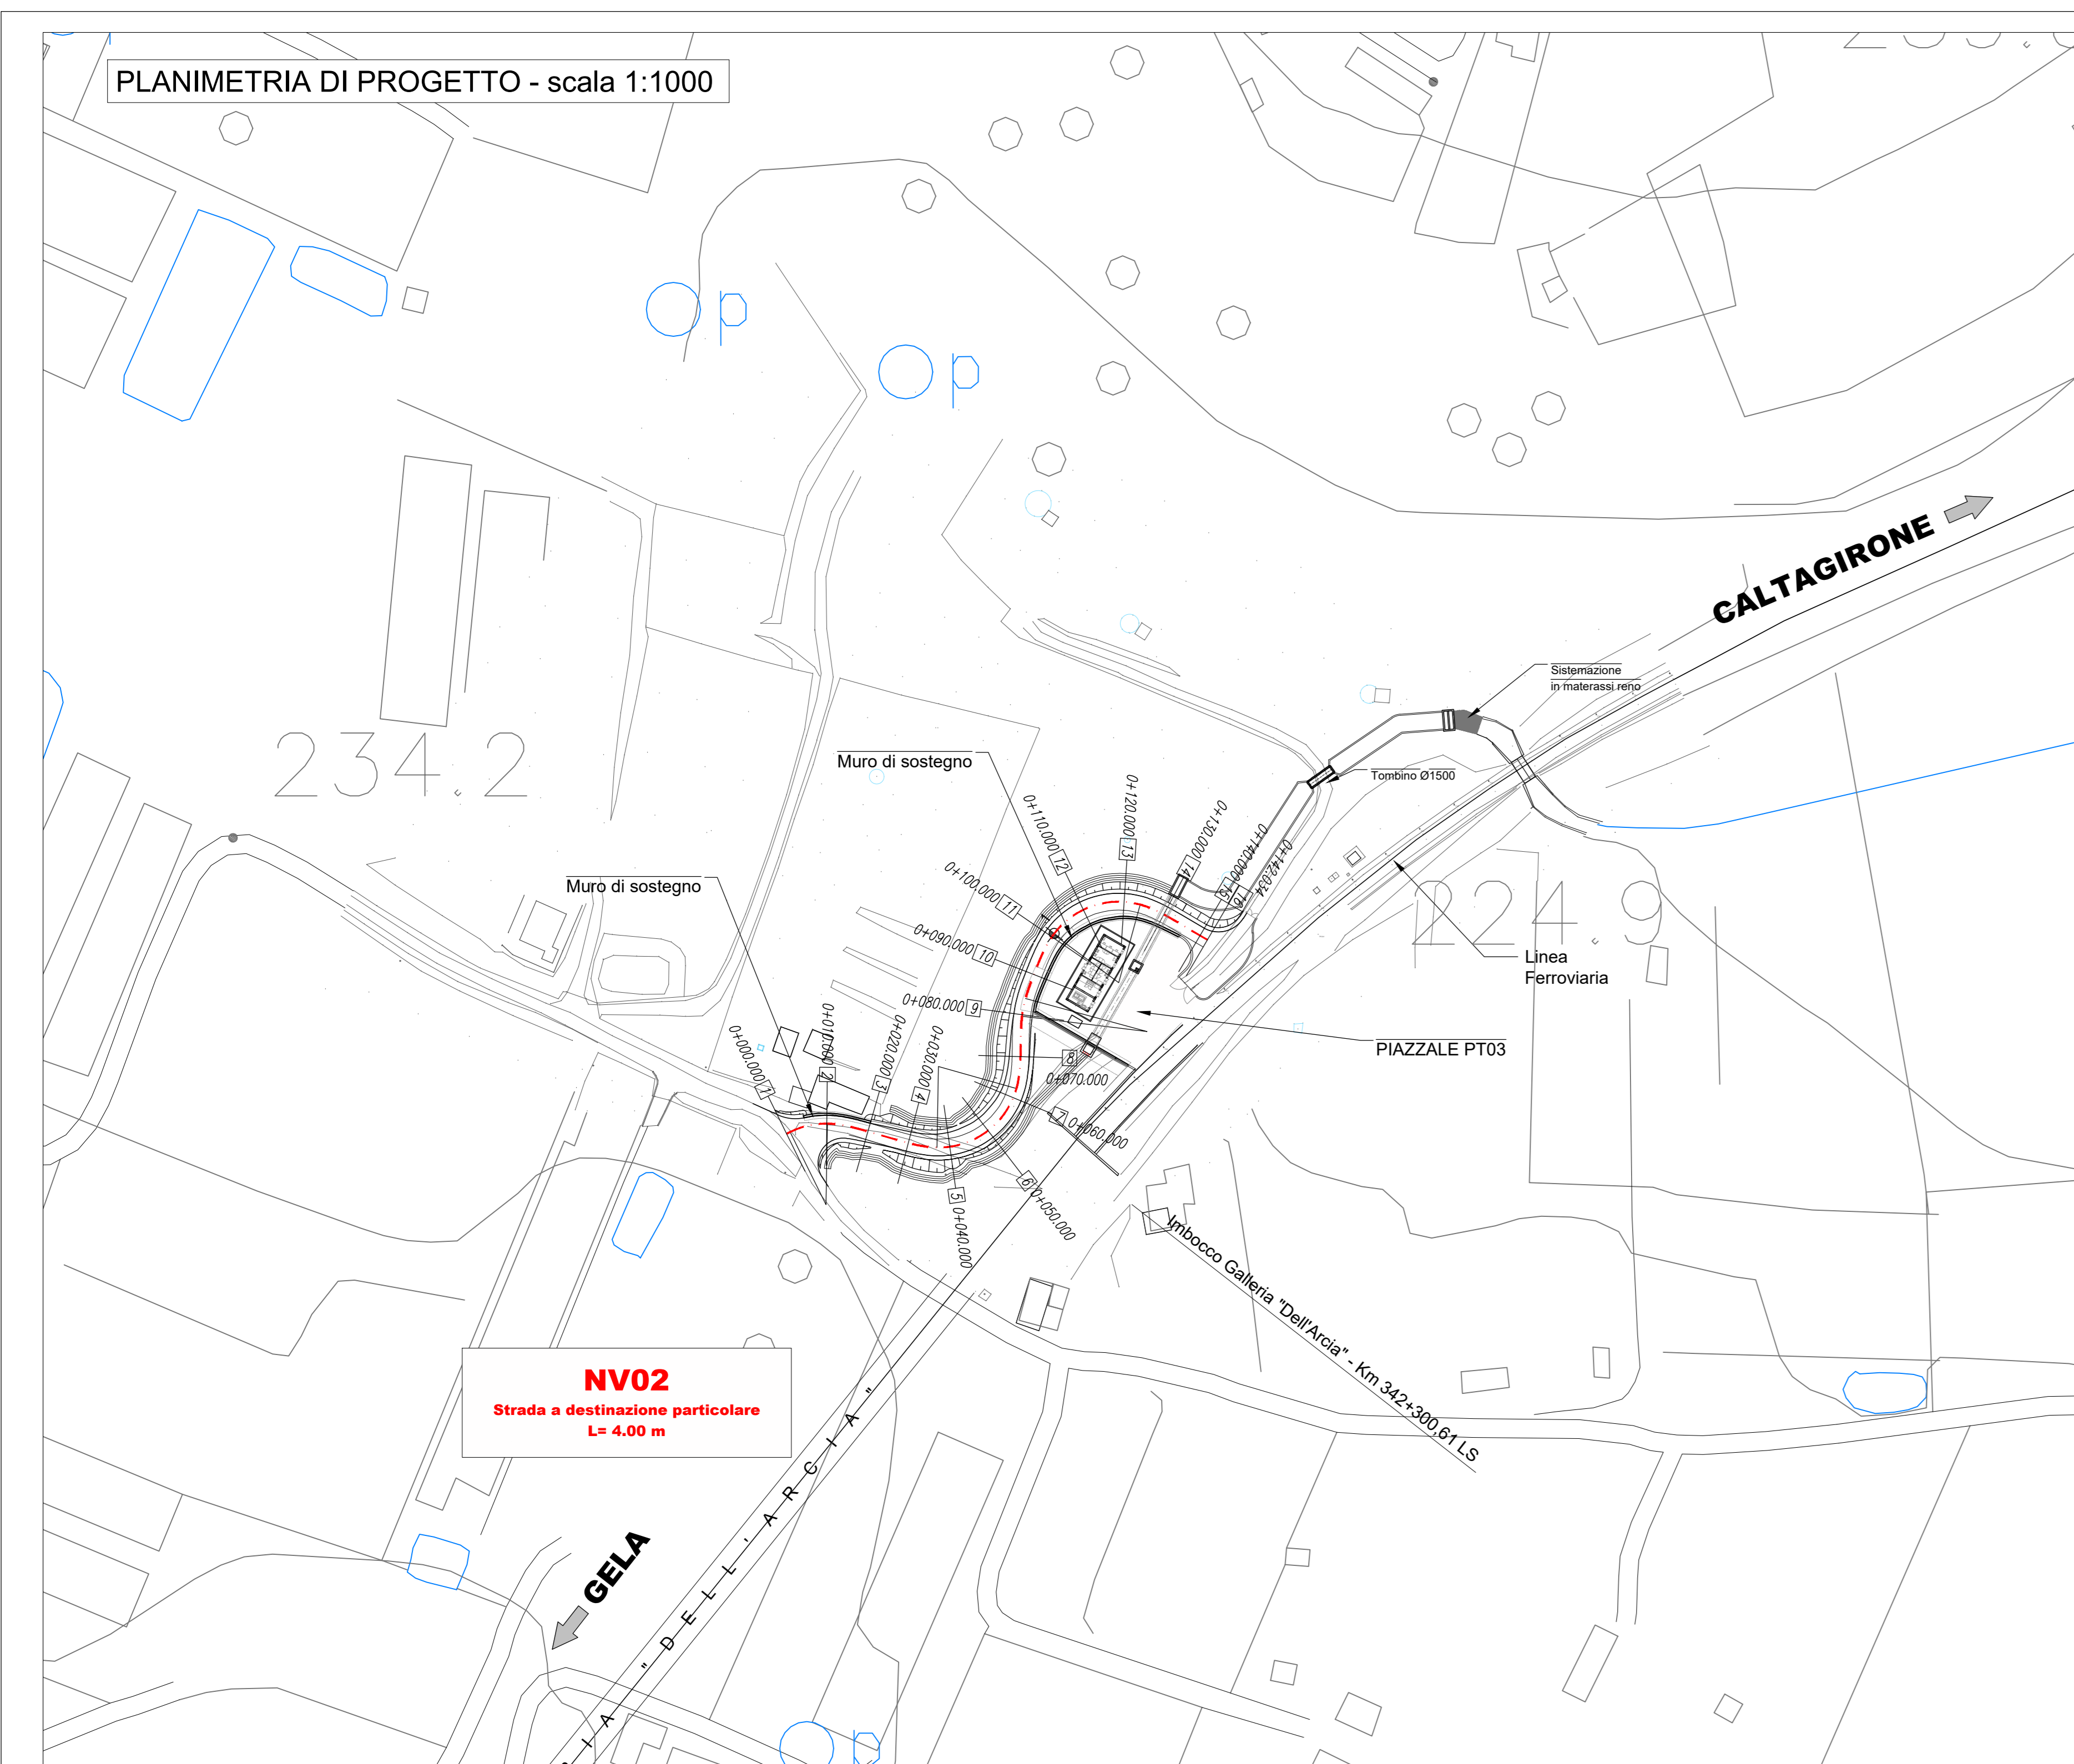

PROFILO DI PROGETTO - scala 1:1000/100

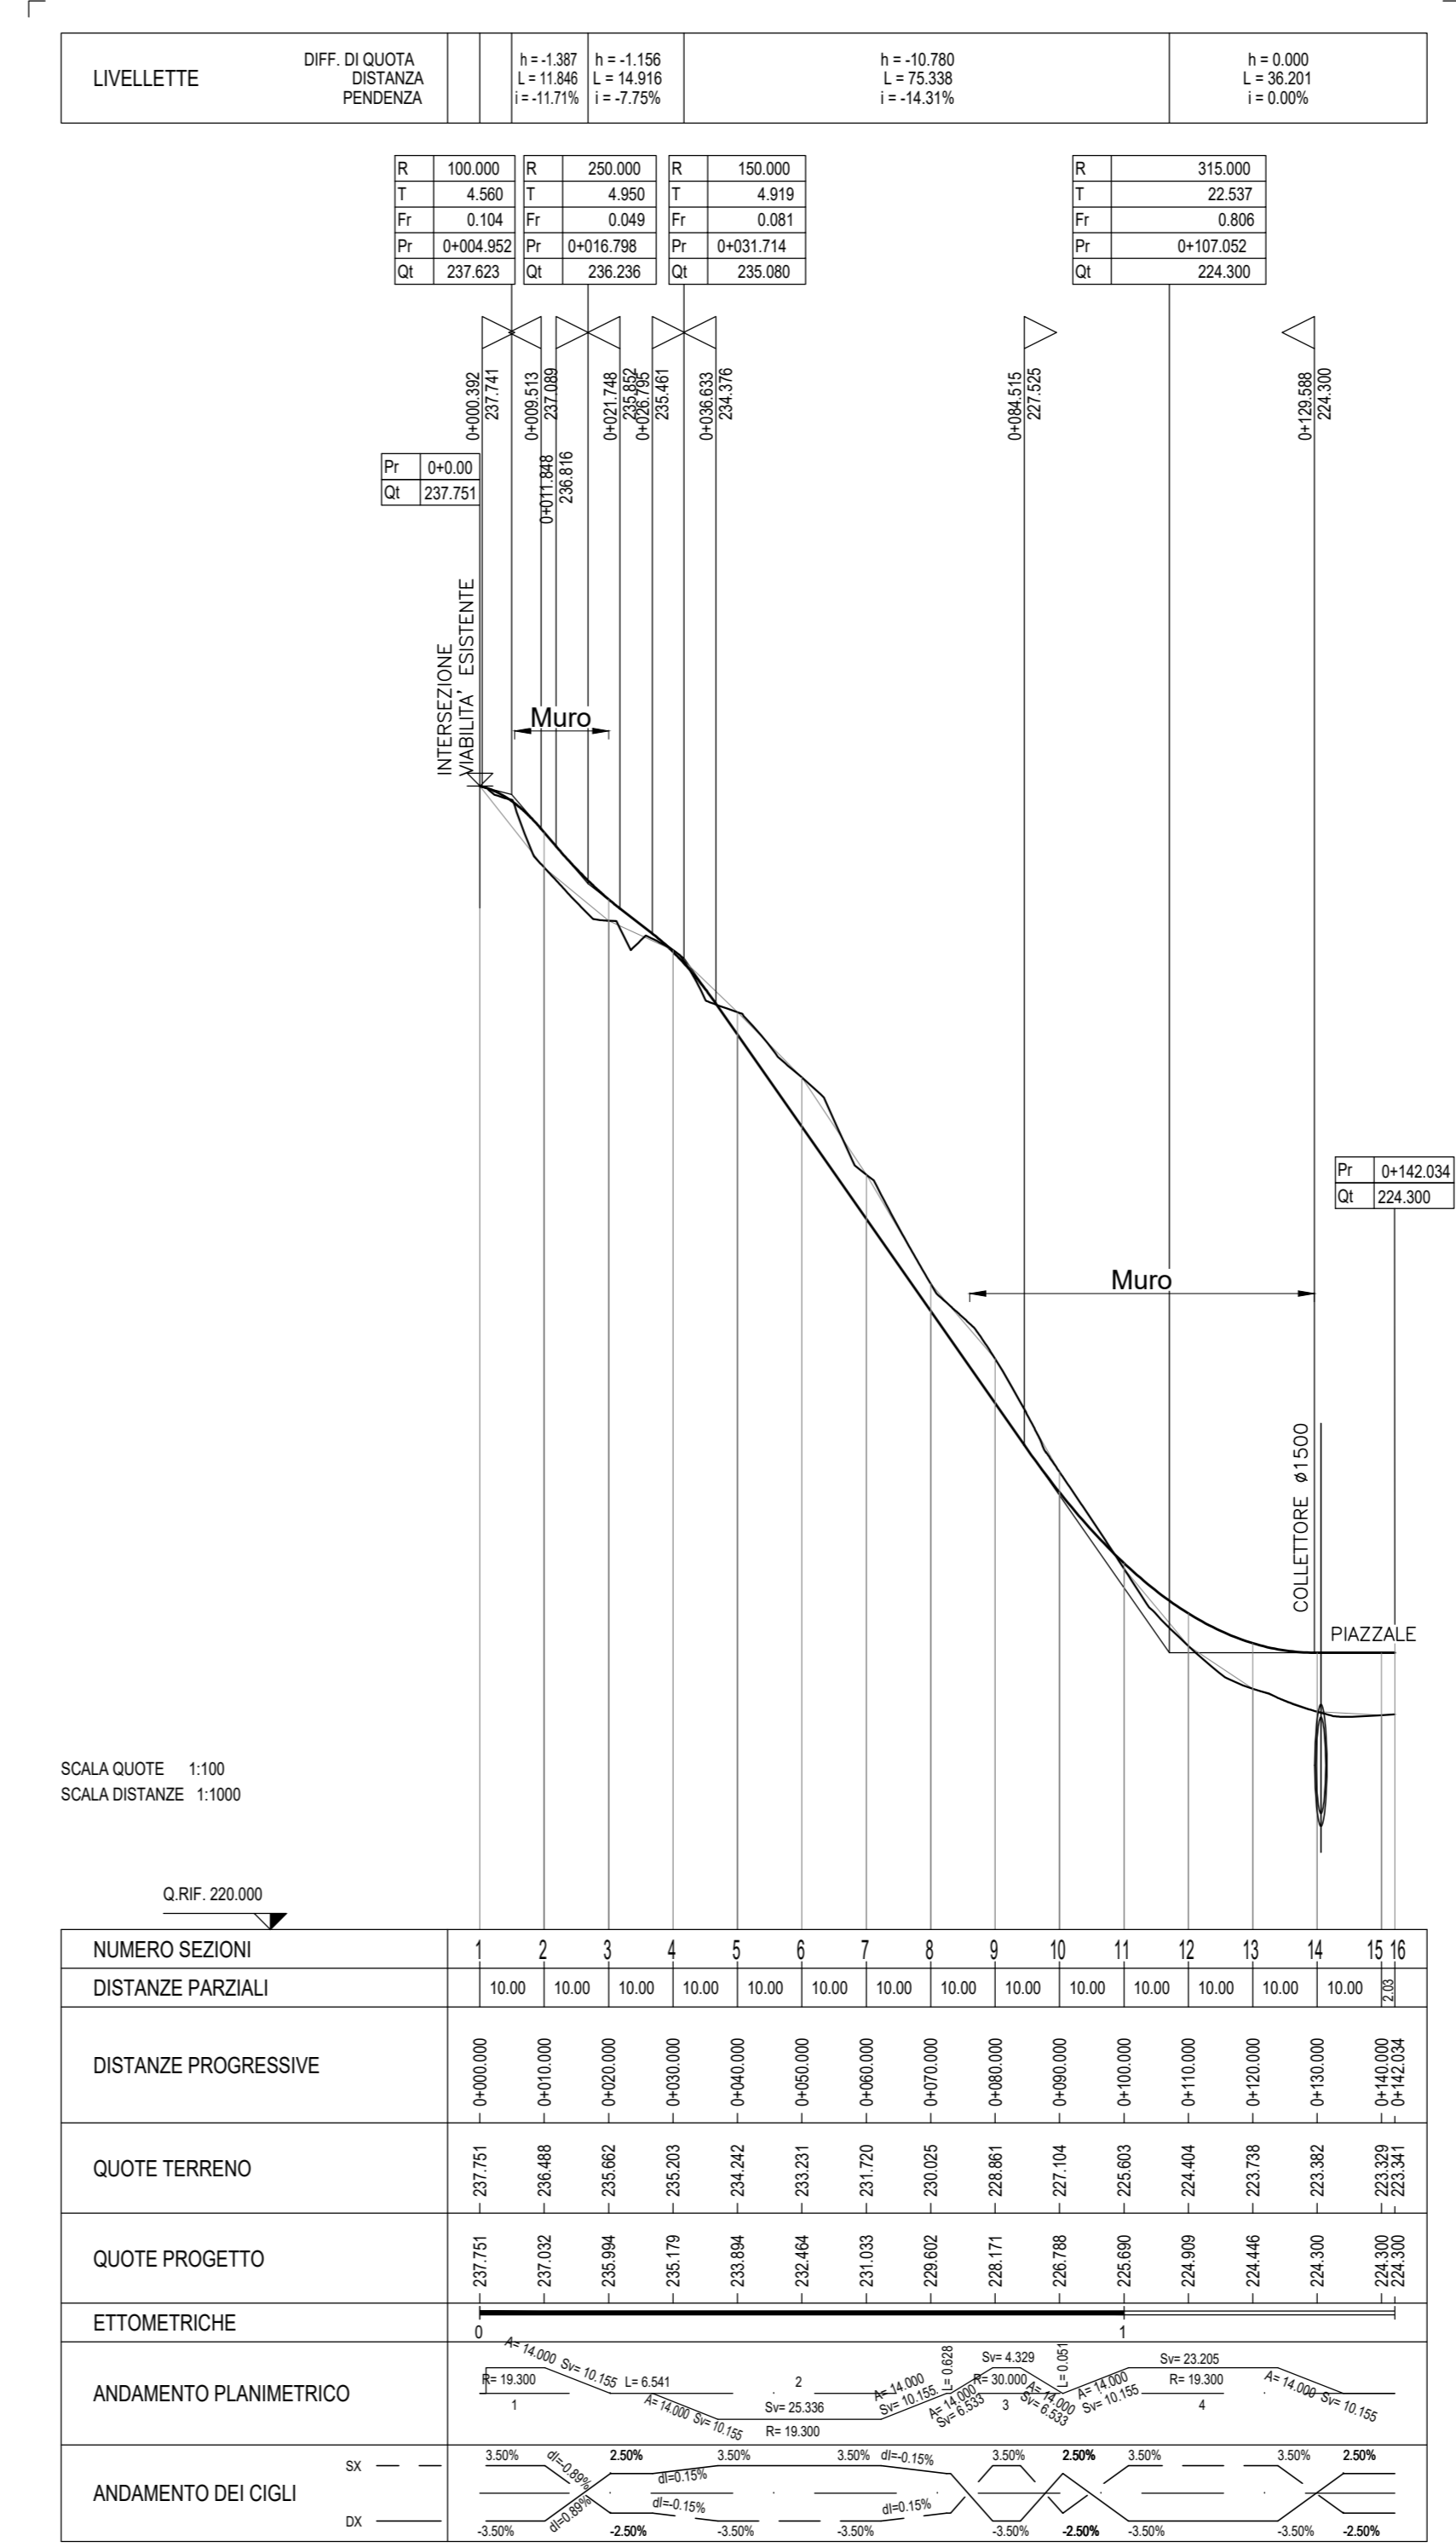

PLANIMETRIA DI TRACCIAMENTO - scala 1:1000

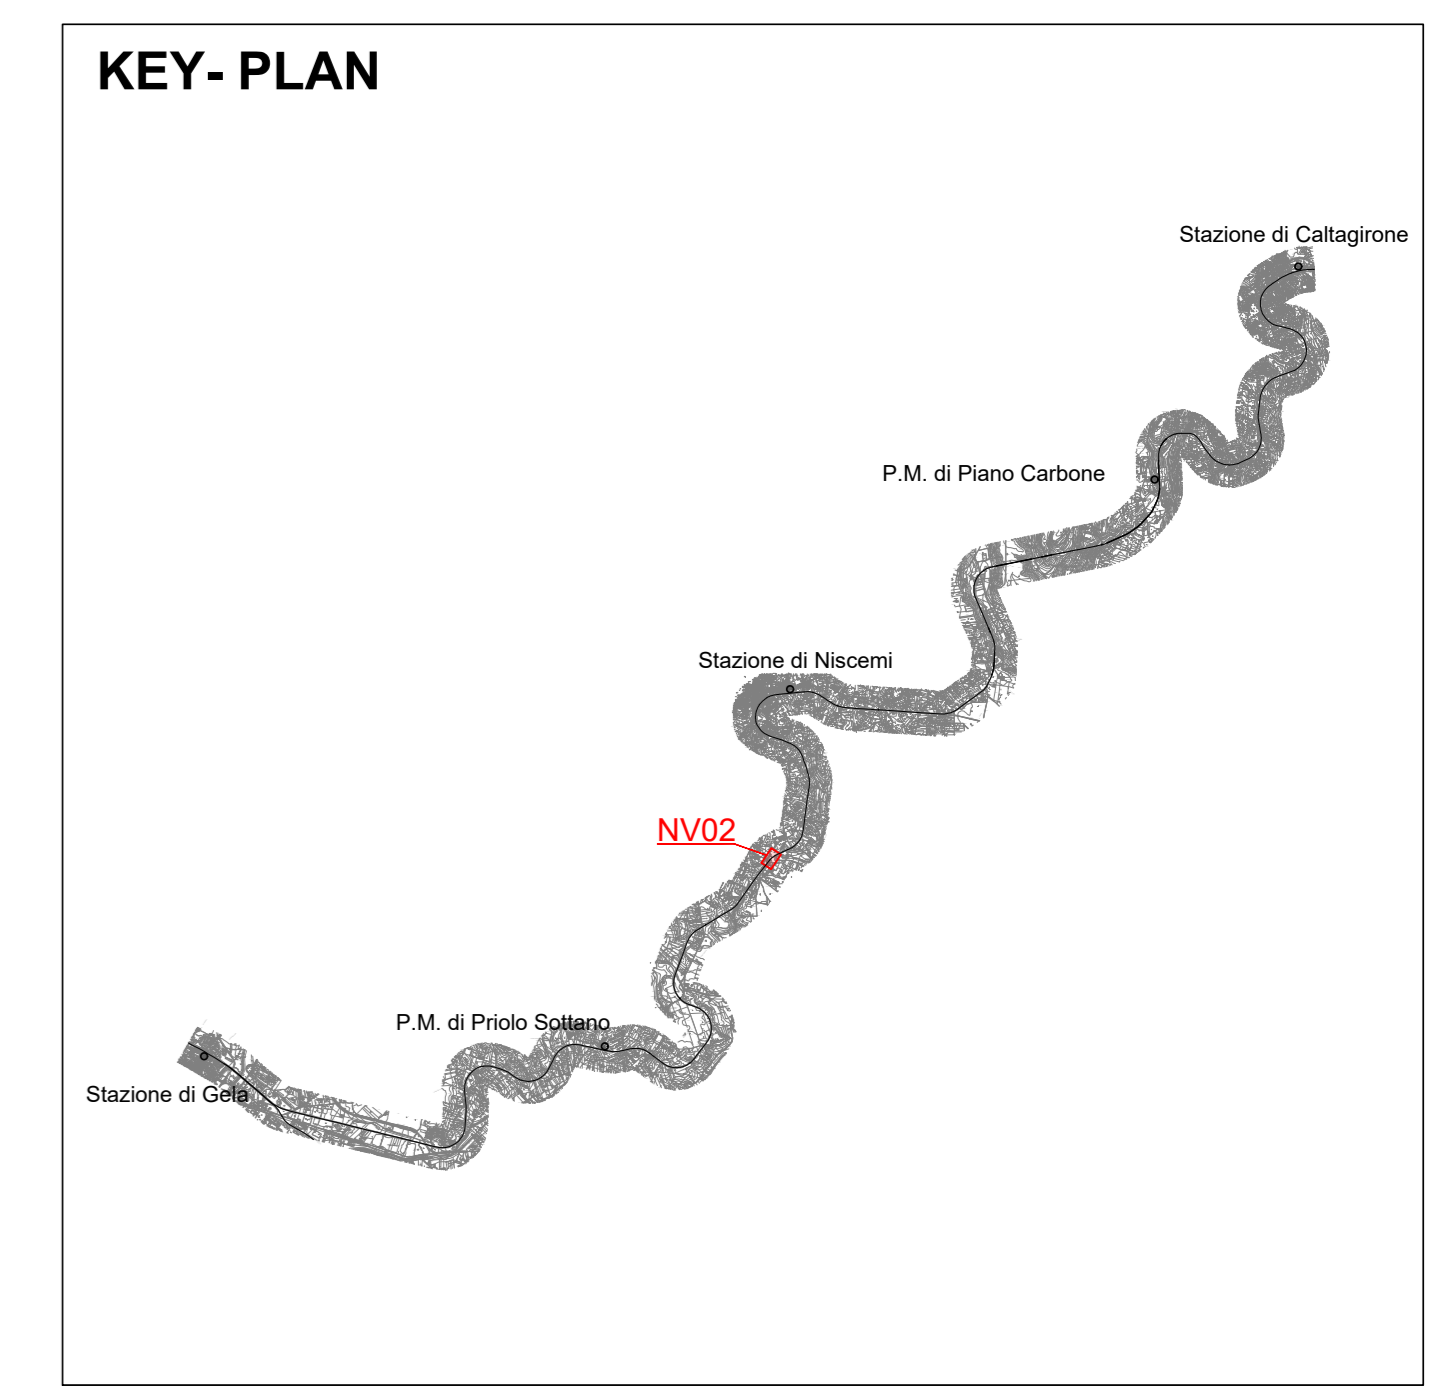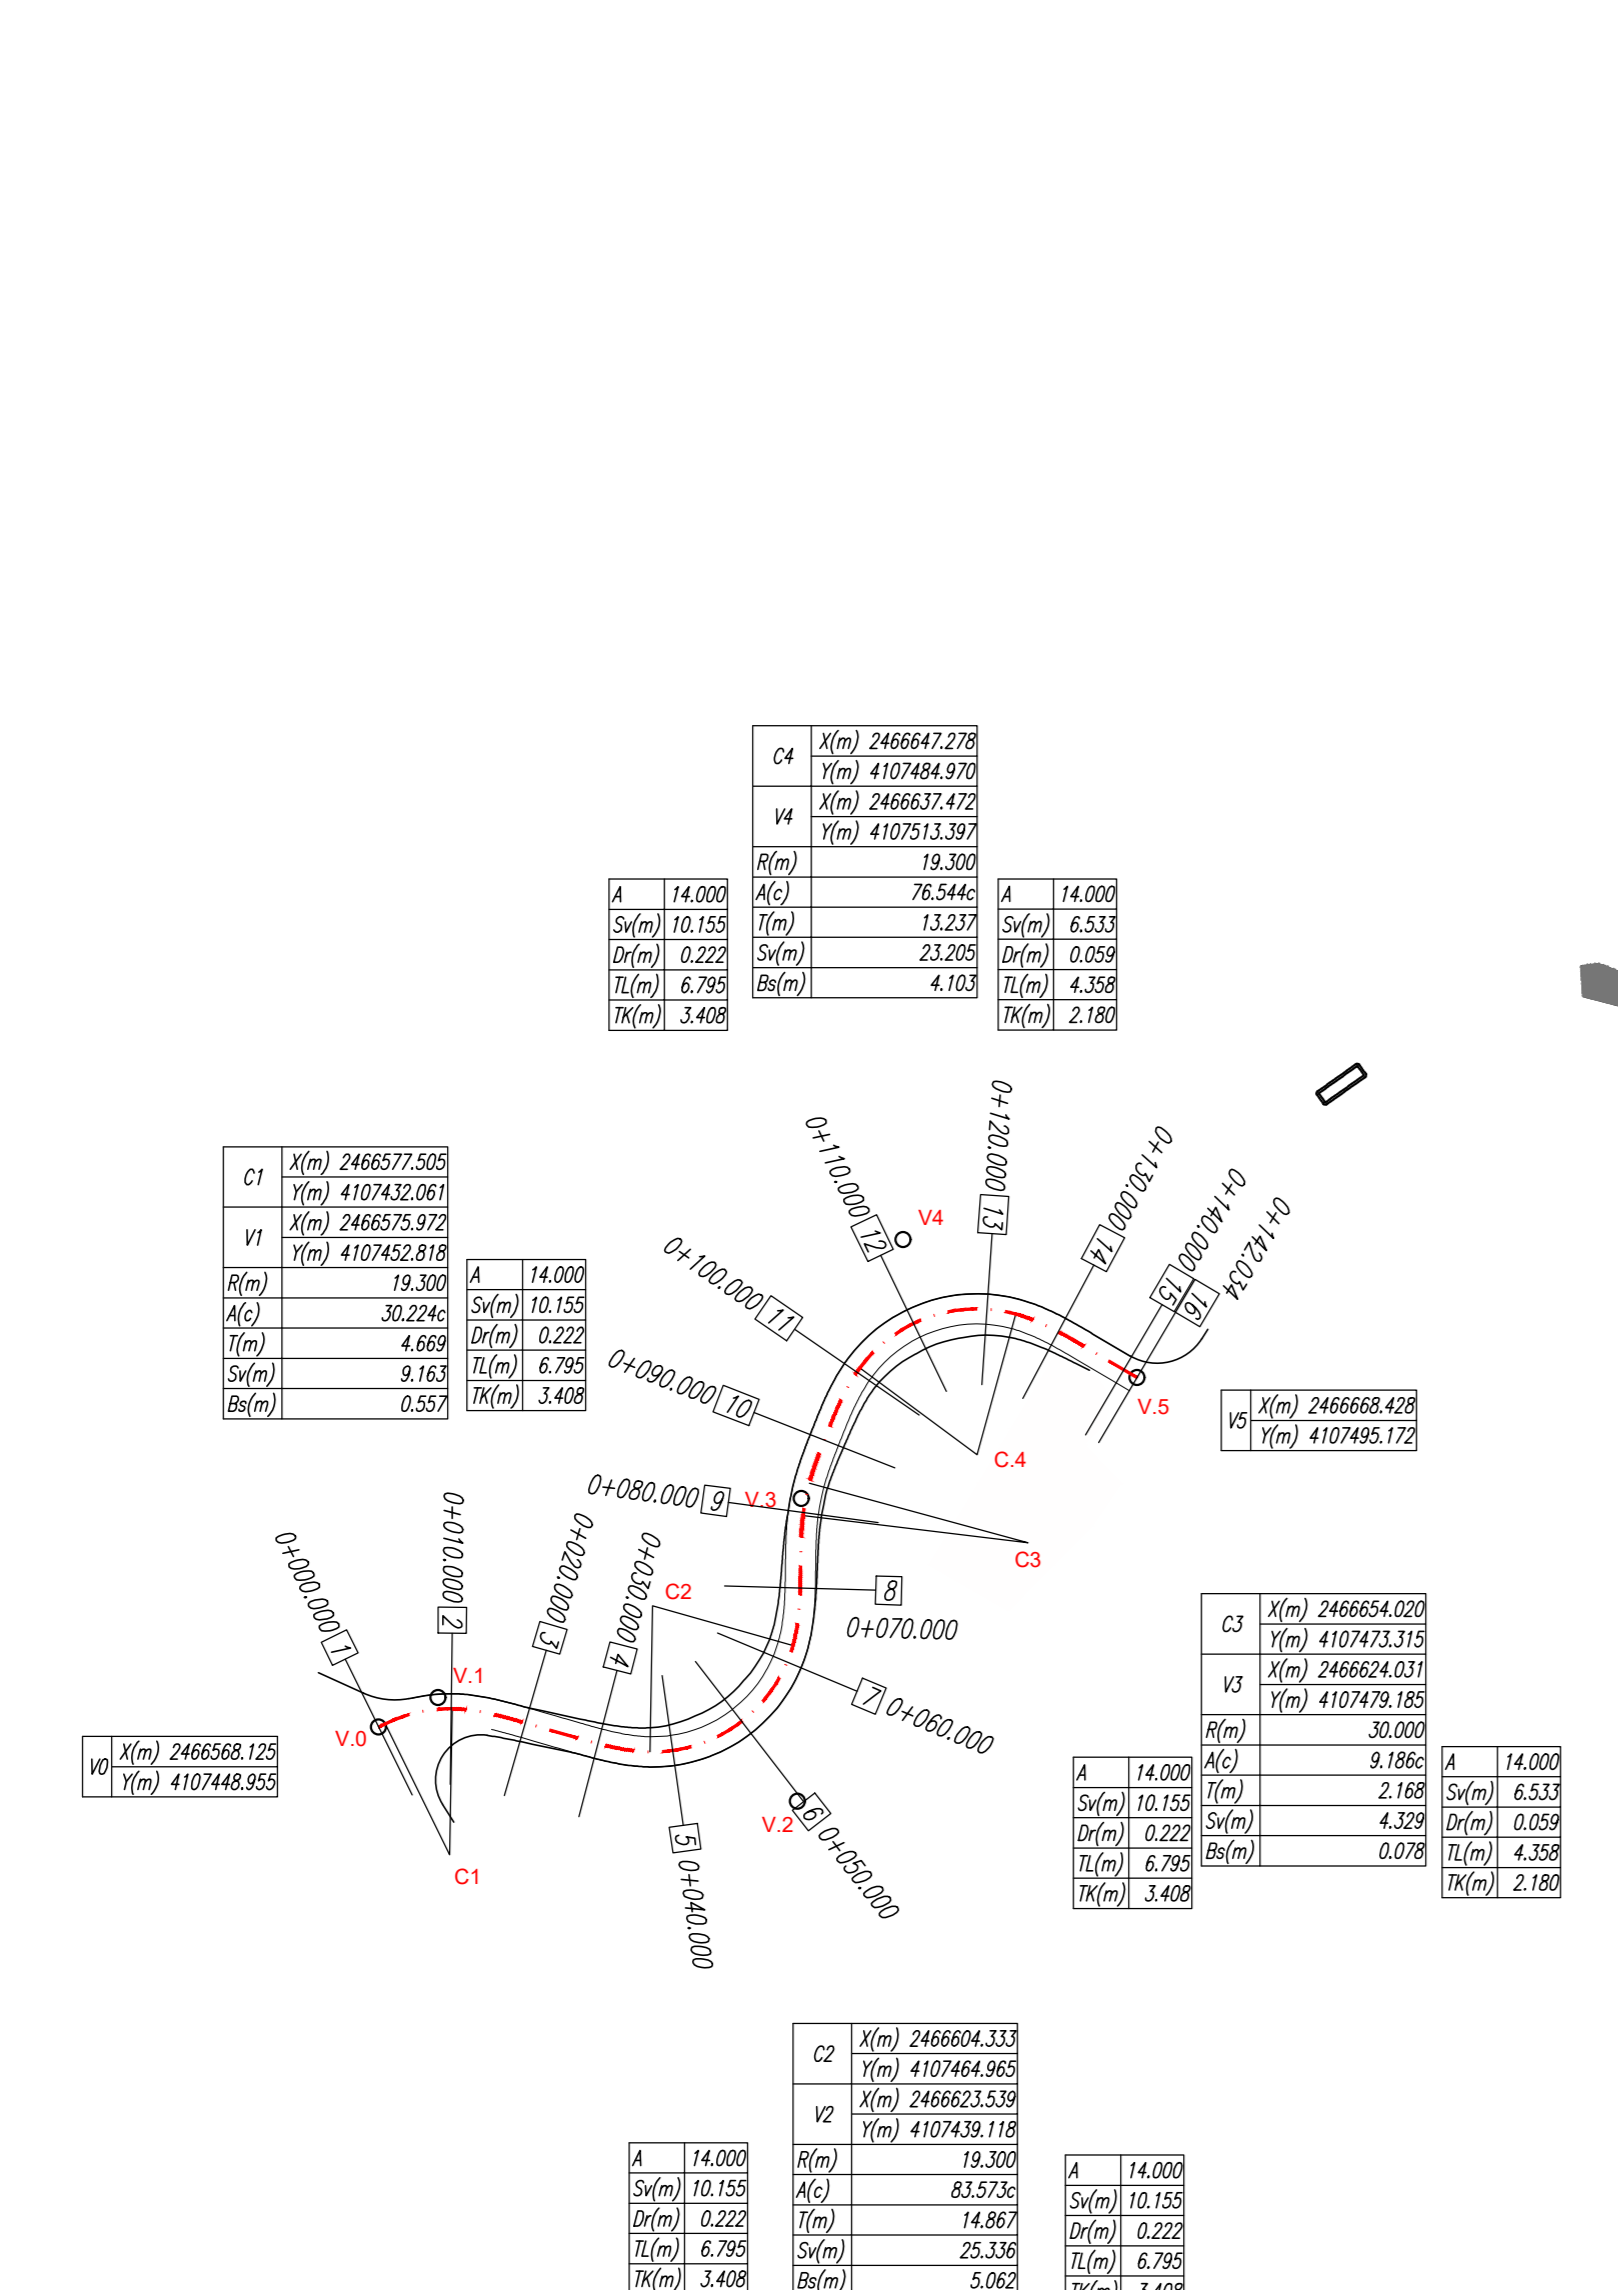

COMMITTENTE: **RFI** RETE FERROVIARIA ITALIANA GRUPPO FERROVIE DELLO STATO ITALIANO

PROGETTAZIONE: **ITALFERR** GRUPPO FERROVIE DELLO STATO ITALIANO

**LINEA FERROVIARIA CATANIA C.LE - GELA**  
**TRATTA FERROVIARIA CALTAGIRONE - GELA**

PROGETTO DI FATTIBILITA' TECNICO ECONOMICA

S. O. PROGETTAZIONE INTEGRATA SUD

RIPRISTINO TRATTA CALTAGIRONE - GELA  
 LOTTO 2: RIPRISTINO TRATTA NISCEMI - GELA

VIABILITA'  
 NV02 - VIABILITA' DI ACCESSO AL PT03  
 NV02 - PLANIMETRIA E PROFILO DI PROGETTO

SCALA: 1:1000

COMMESSA LOTTO FASE ENTE TIPO DOC. OPERA/DISCIPLINA PROG. REV.

**R56K 00 R 78 LZ NV0200 001 A**

Rev.	Descrizione	Redatto	Data	Verificato	Data	Approvato	Data	Autorizzato	Data
A	Emissione Definitiva	[Signature]	Aprile 2012	[Signature]	Aprile 2012	[Signature]	Aprile 2012	Francesco SACCHI	Aprile 2012

File: R56K00R78LZNV020001A.dwg n. Elab.: