



PLANIMETRIA
SCALA 1:100

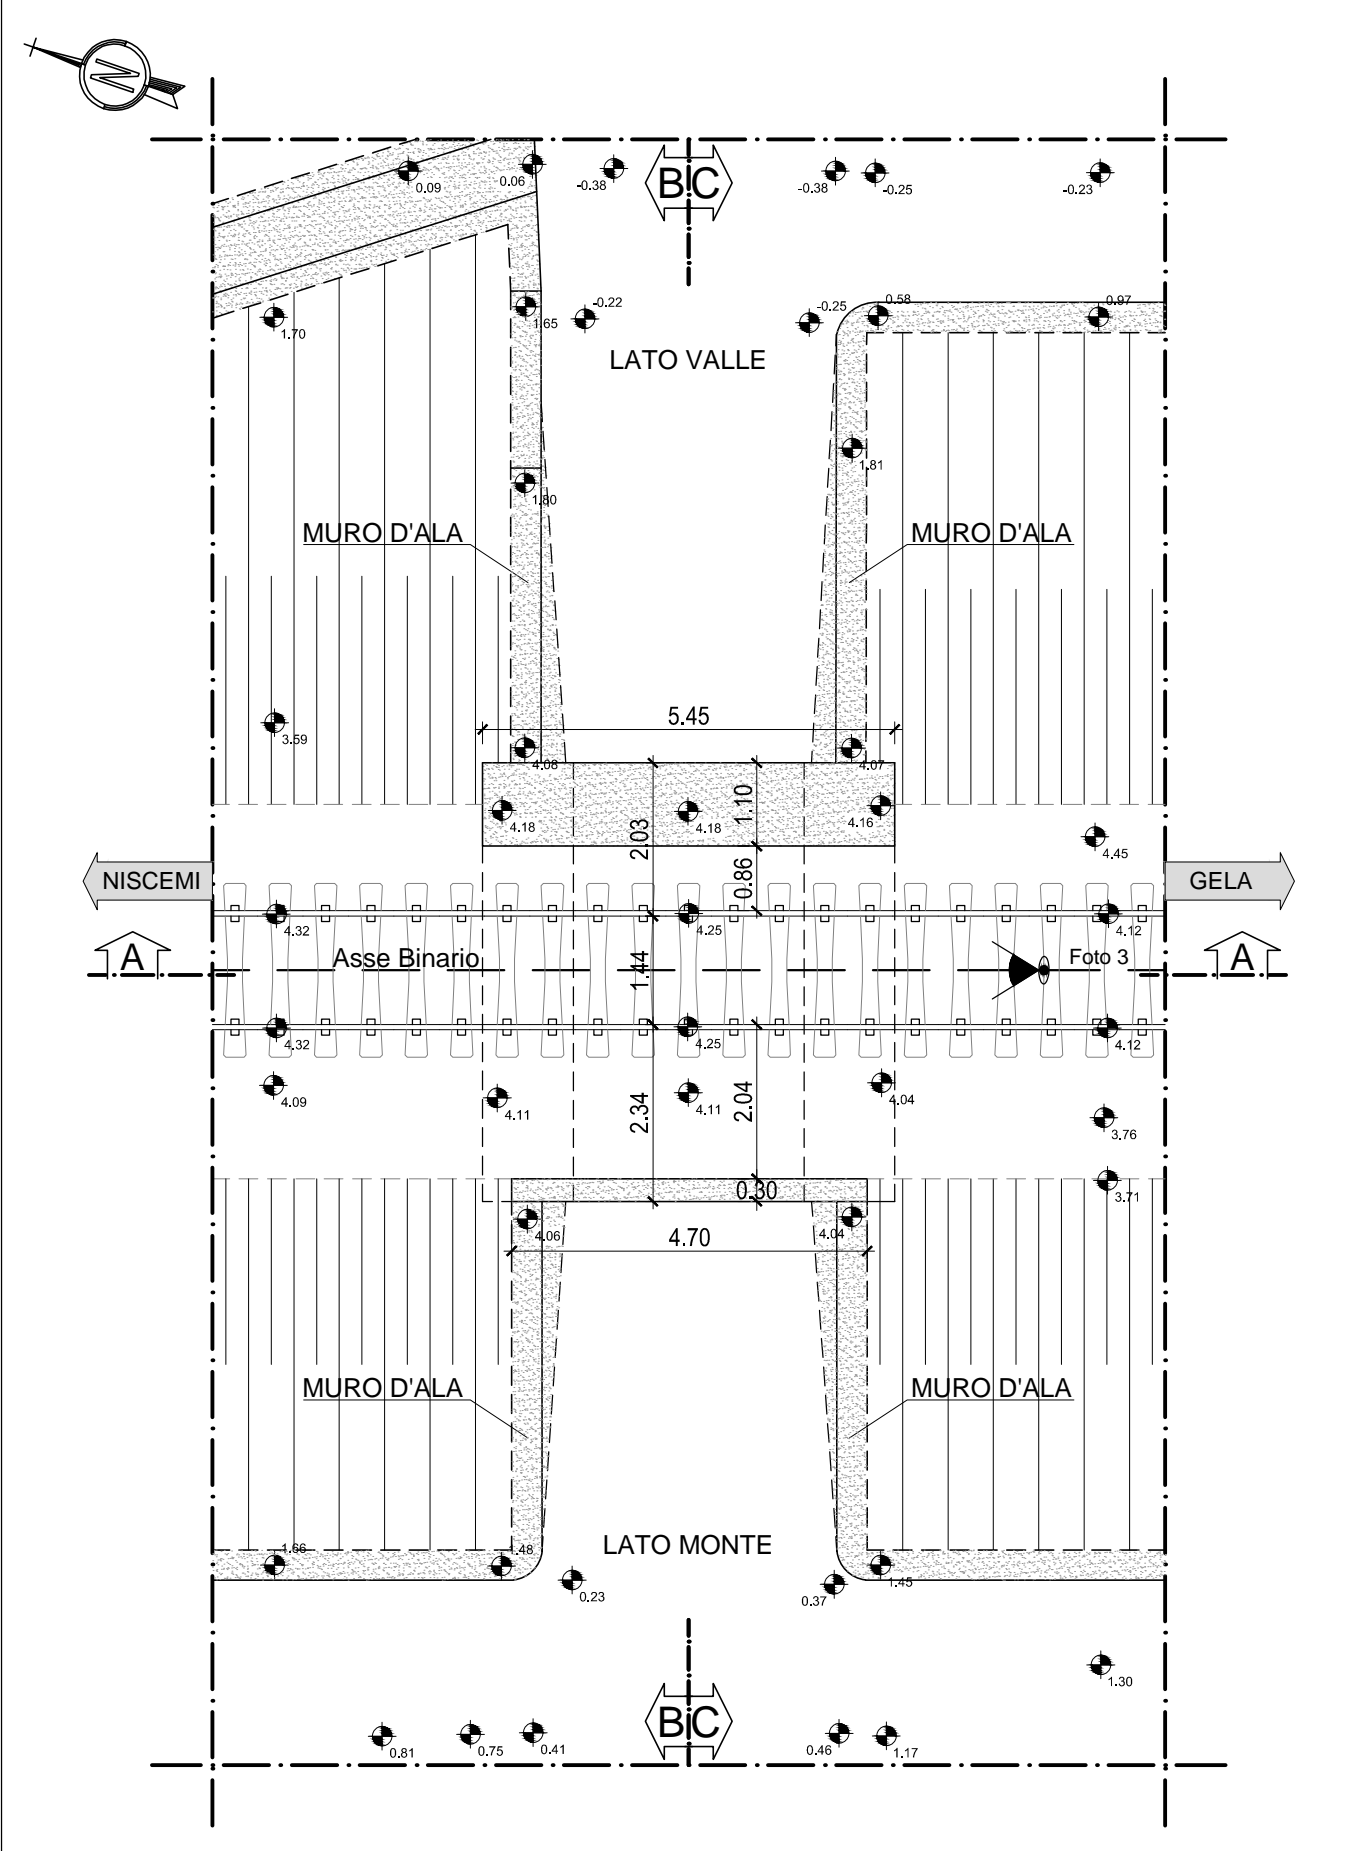

PIANTA - SEZIONE E-E
SCALA 1:100

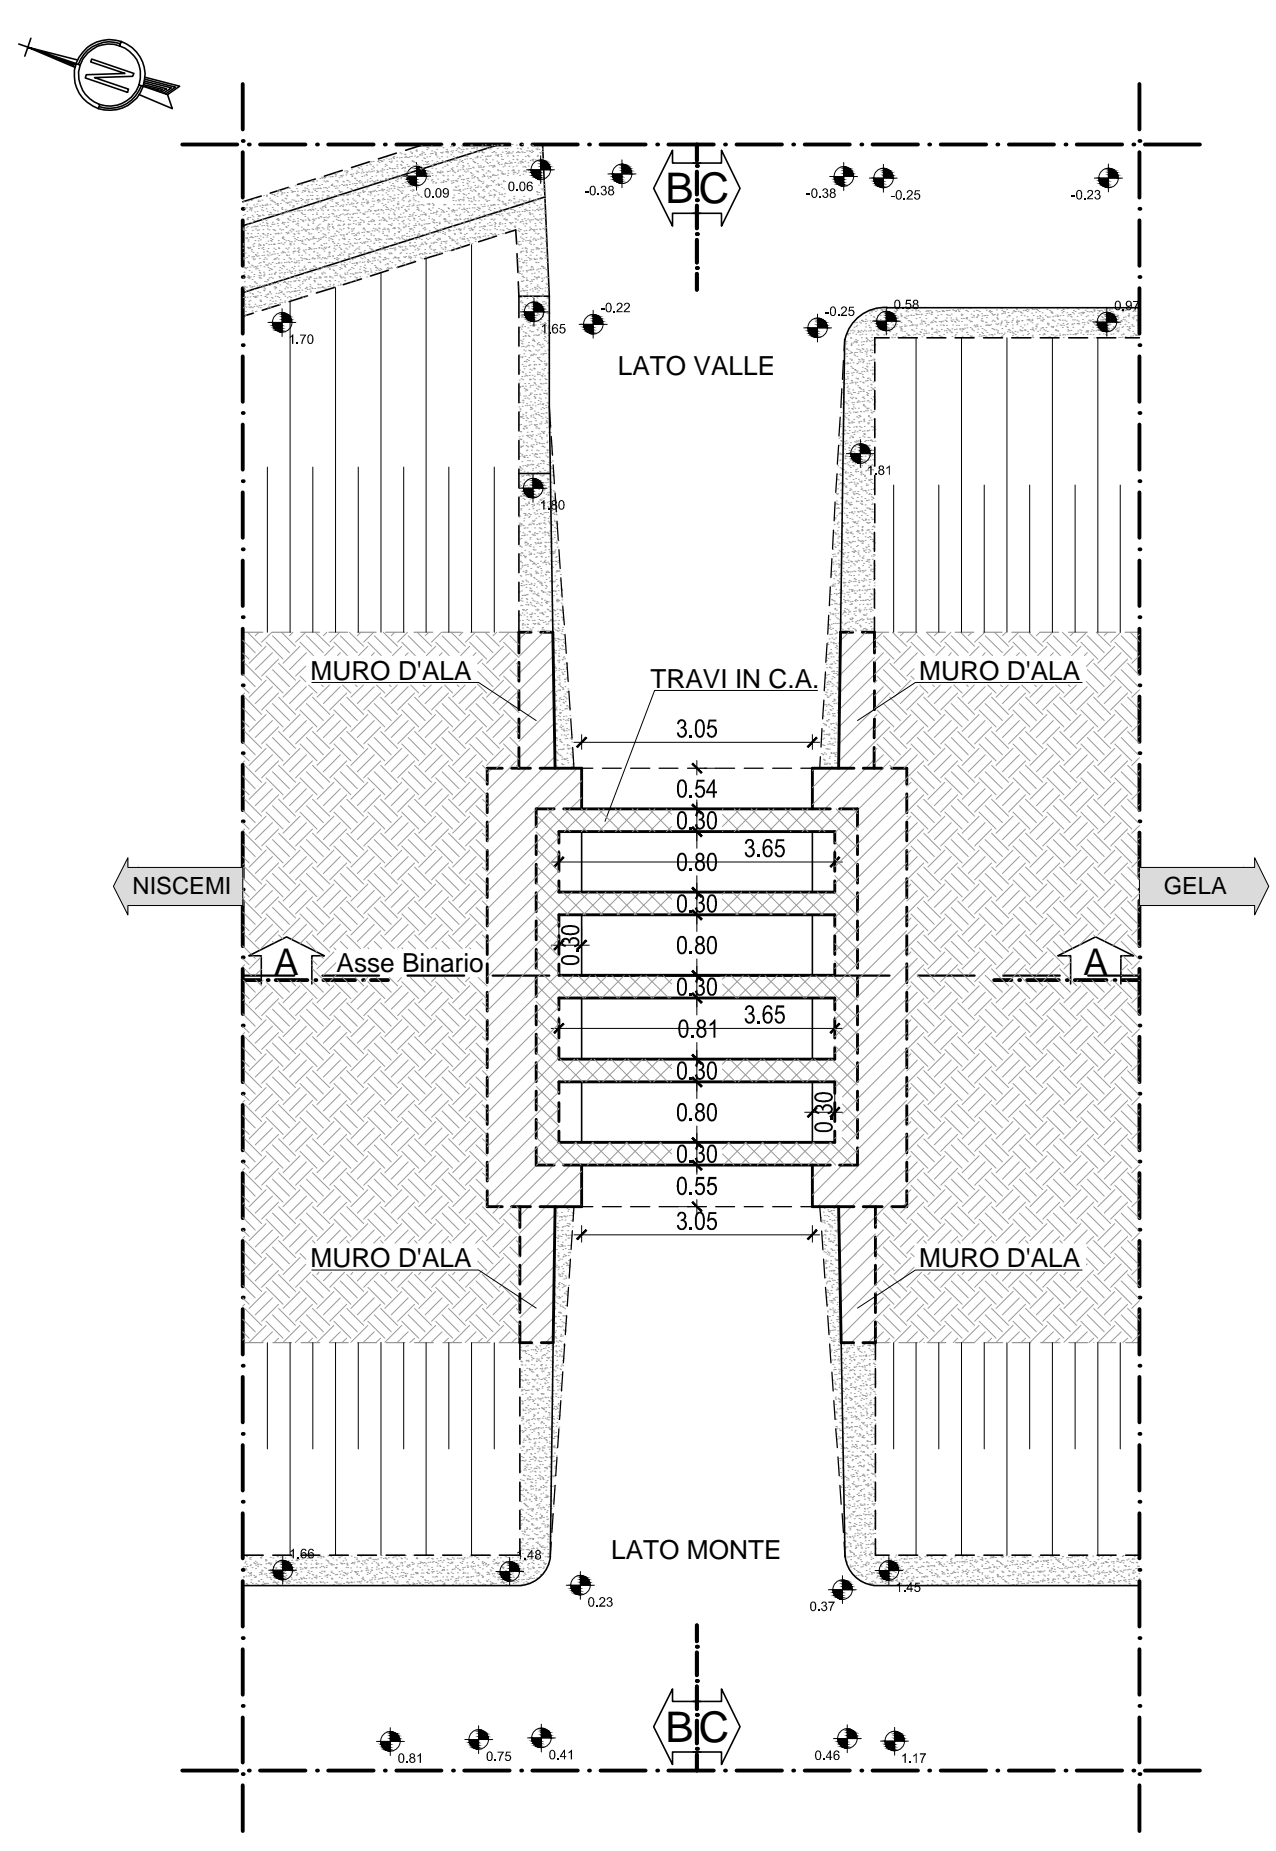

PIANTA - SEZIONE D-D
SCALA 1:100

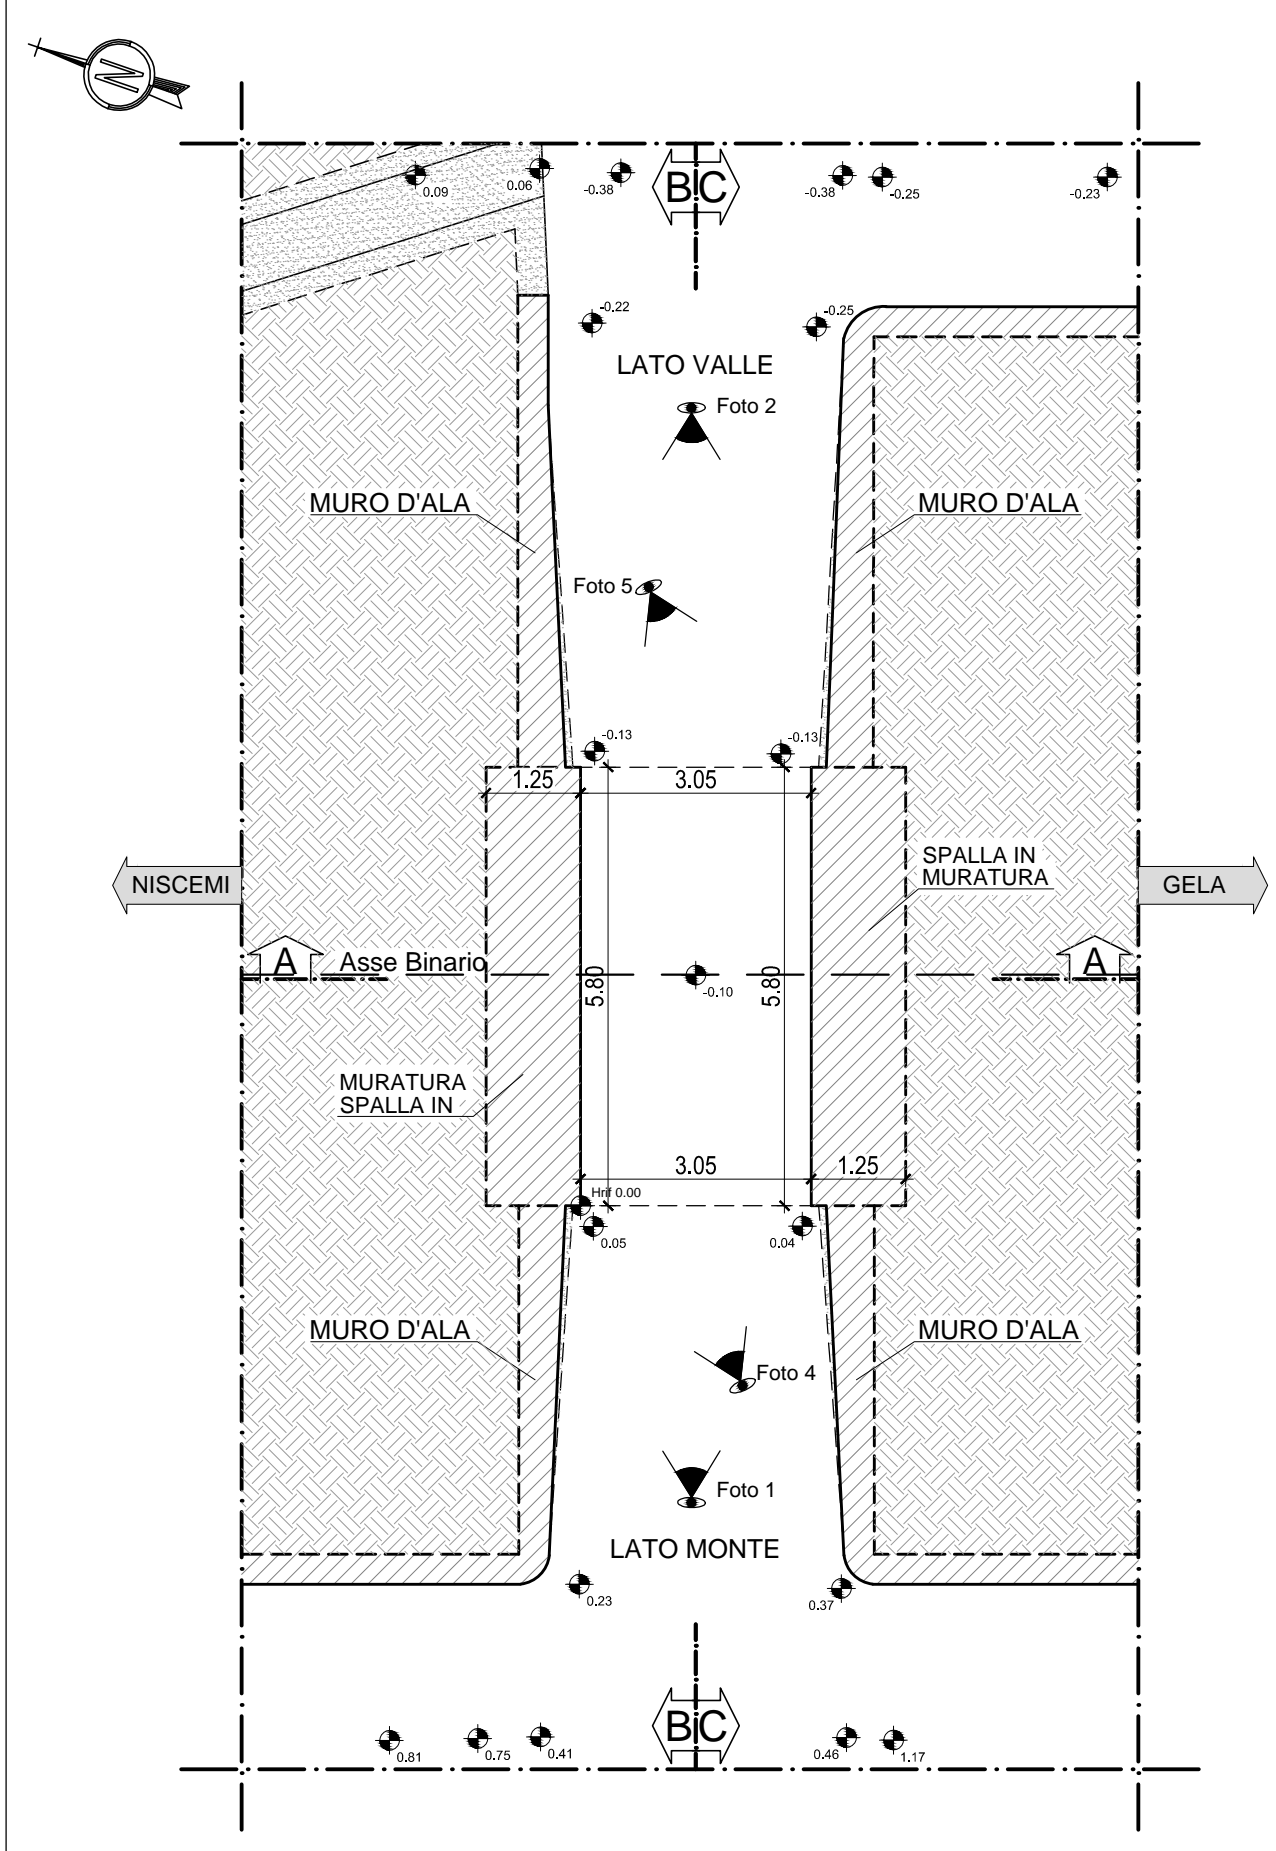


FOTO N.1 - PROSPETTO LATO MONTE



FOTO N.2 - PROSPETTO LATO VALLE



FOTO N.3 - PIANTE PIANO FERRO

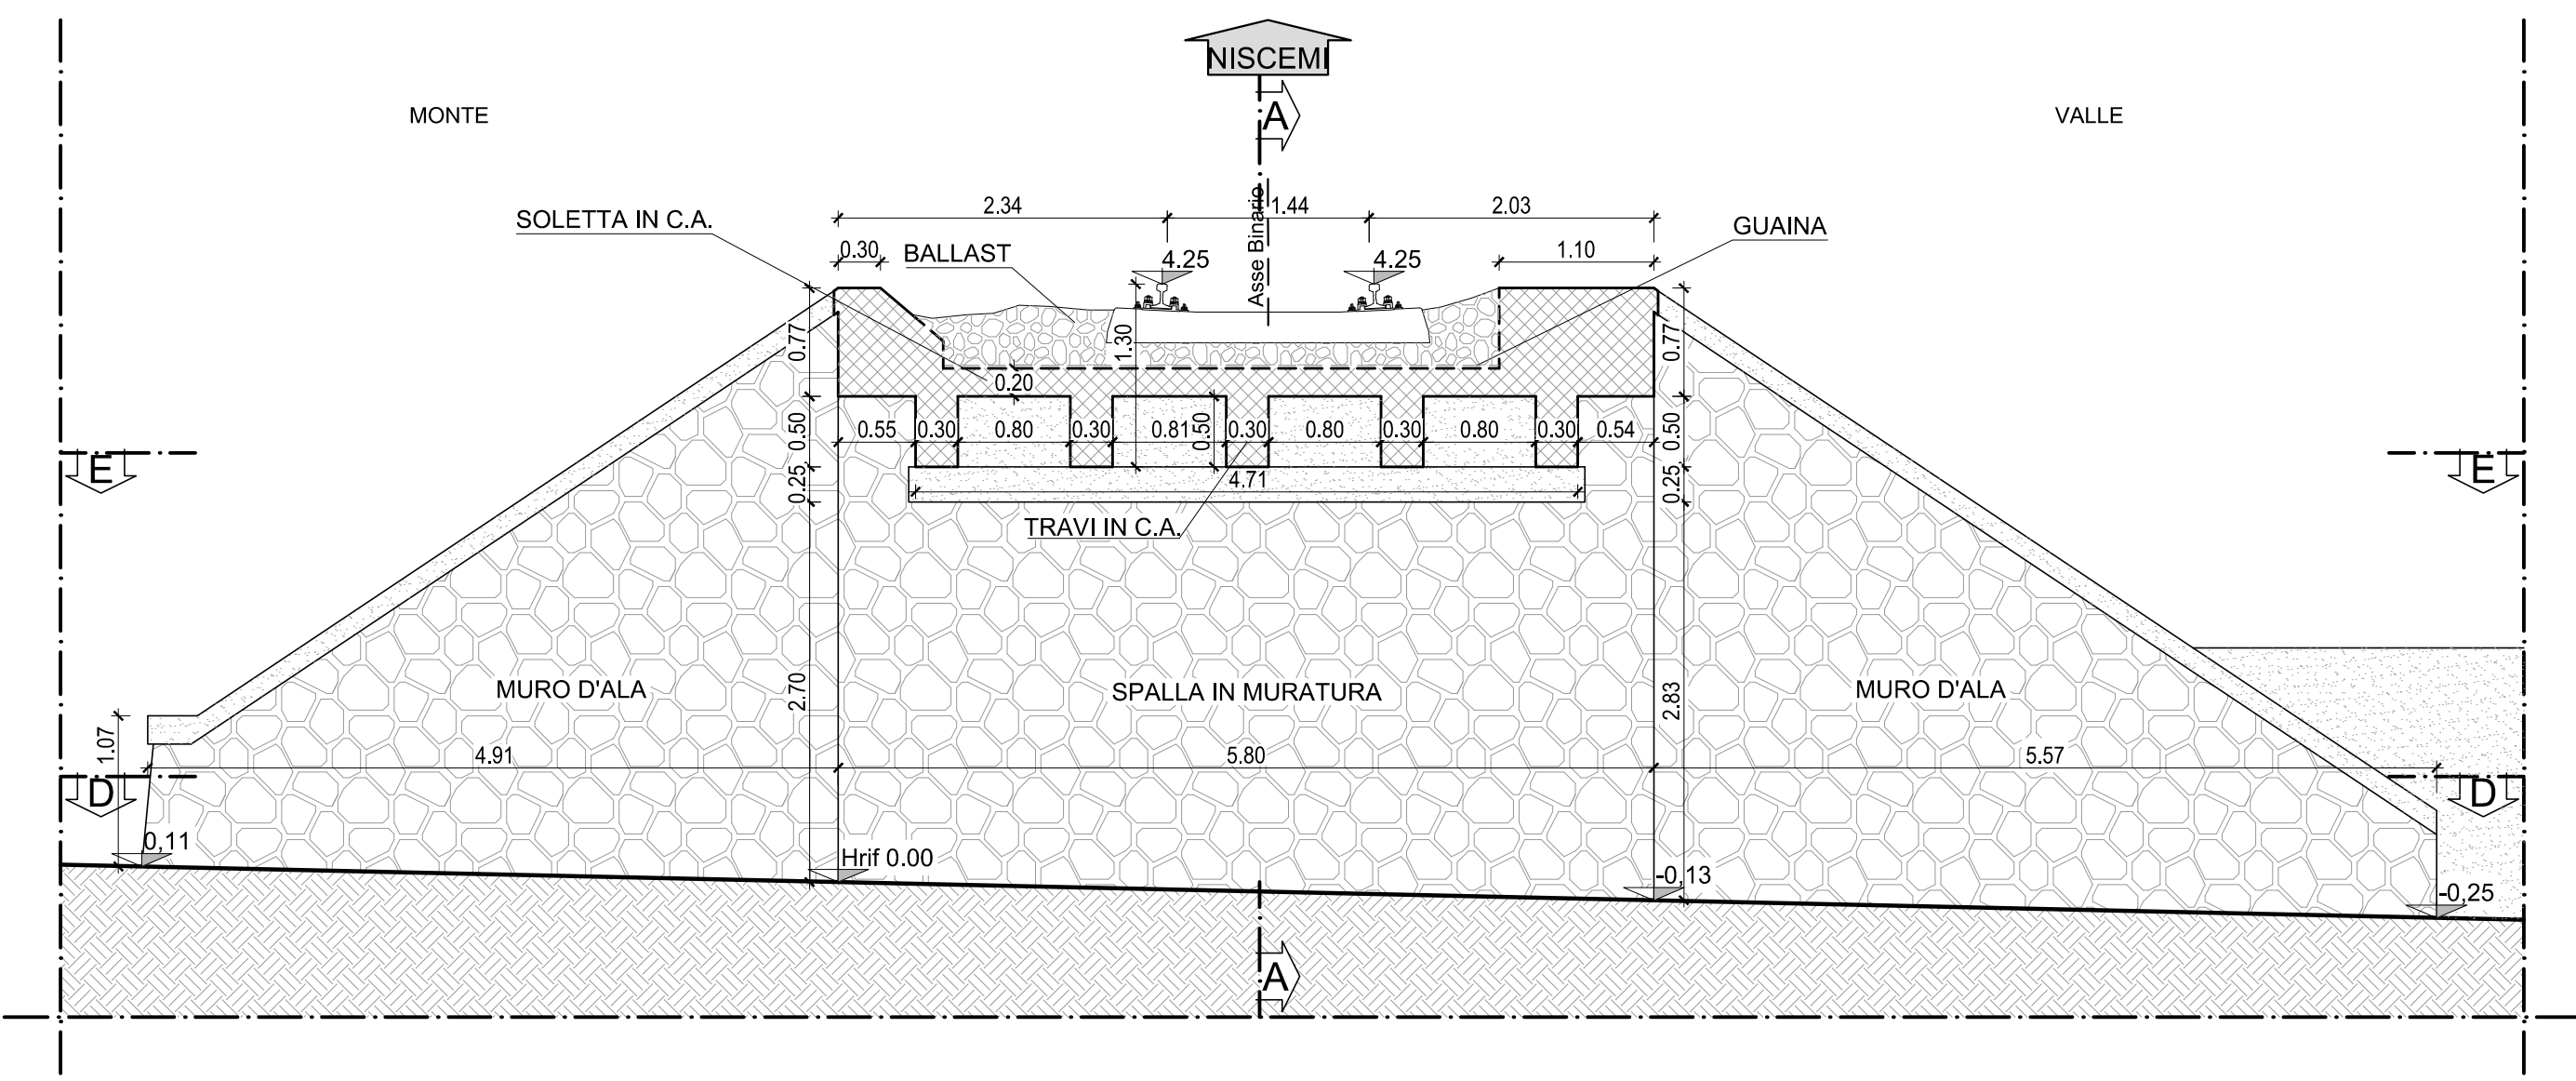


FOTO N.4 - SPALLA LATO NISCEMI

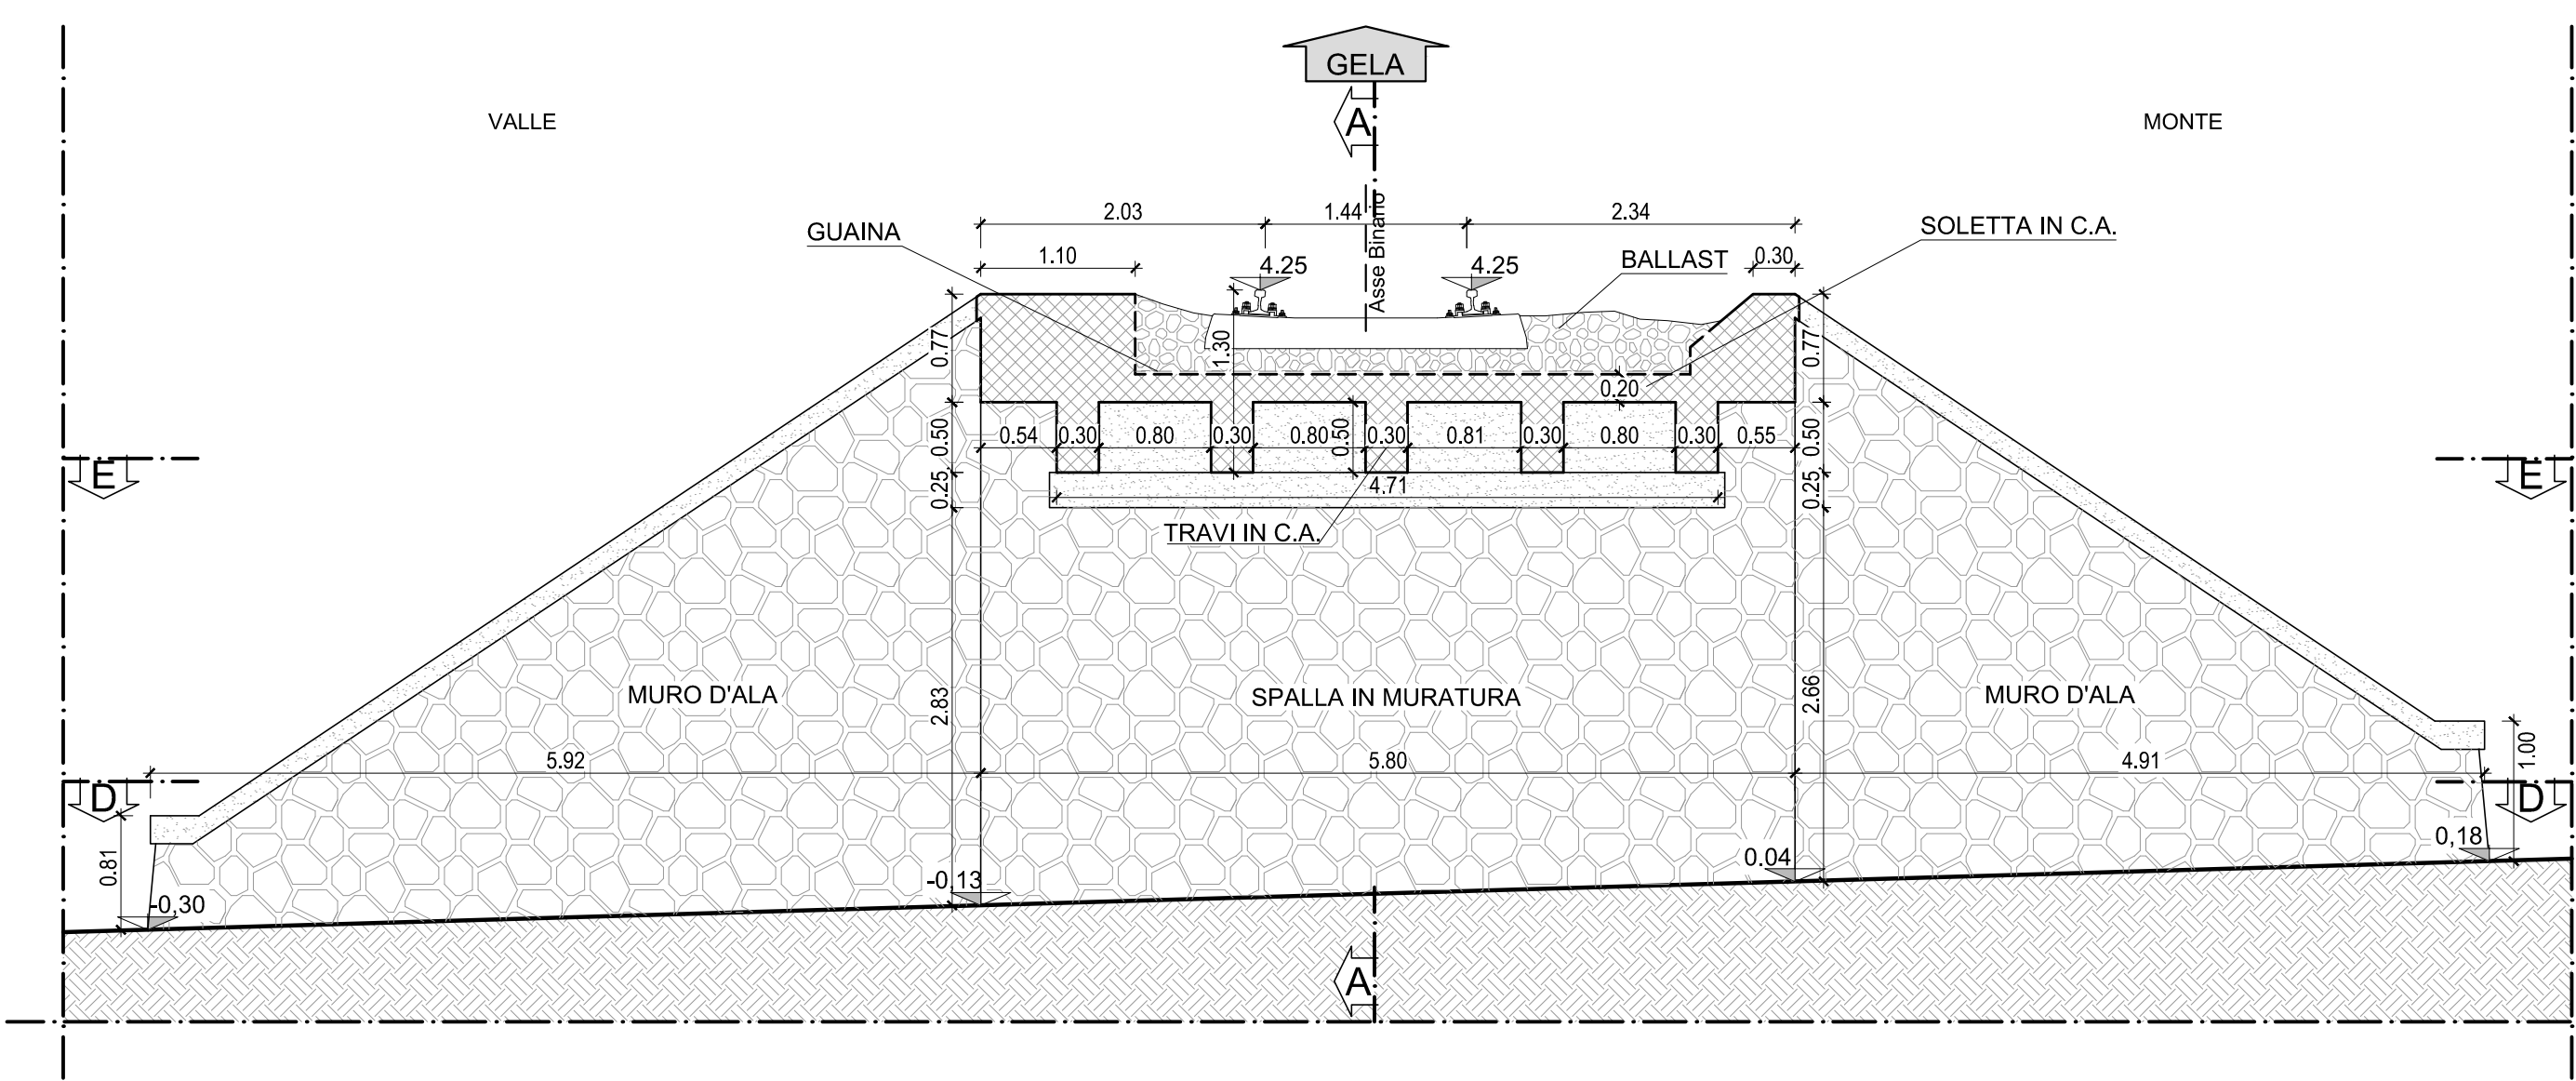


FOTO N.5 - SPALLA LATO GELA


SEZIONE B-B
SCALA 1:50




SEZIONE C-C
SCALA 1:50




PROSPETTO LATO MONTE
SCALA 1:50

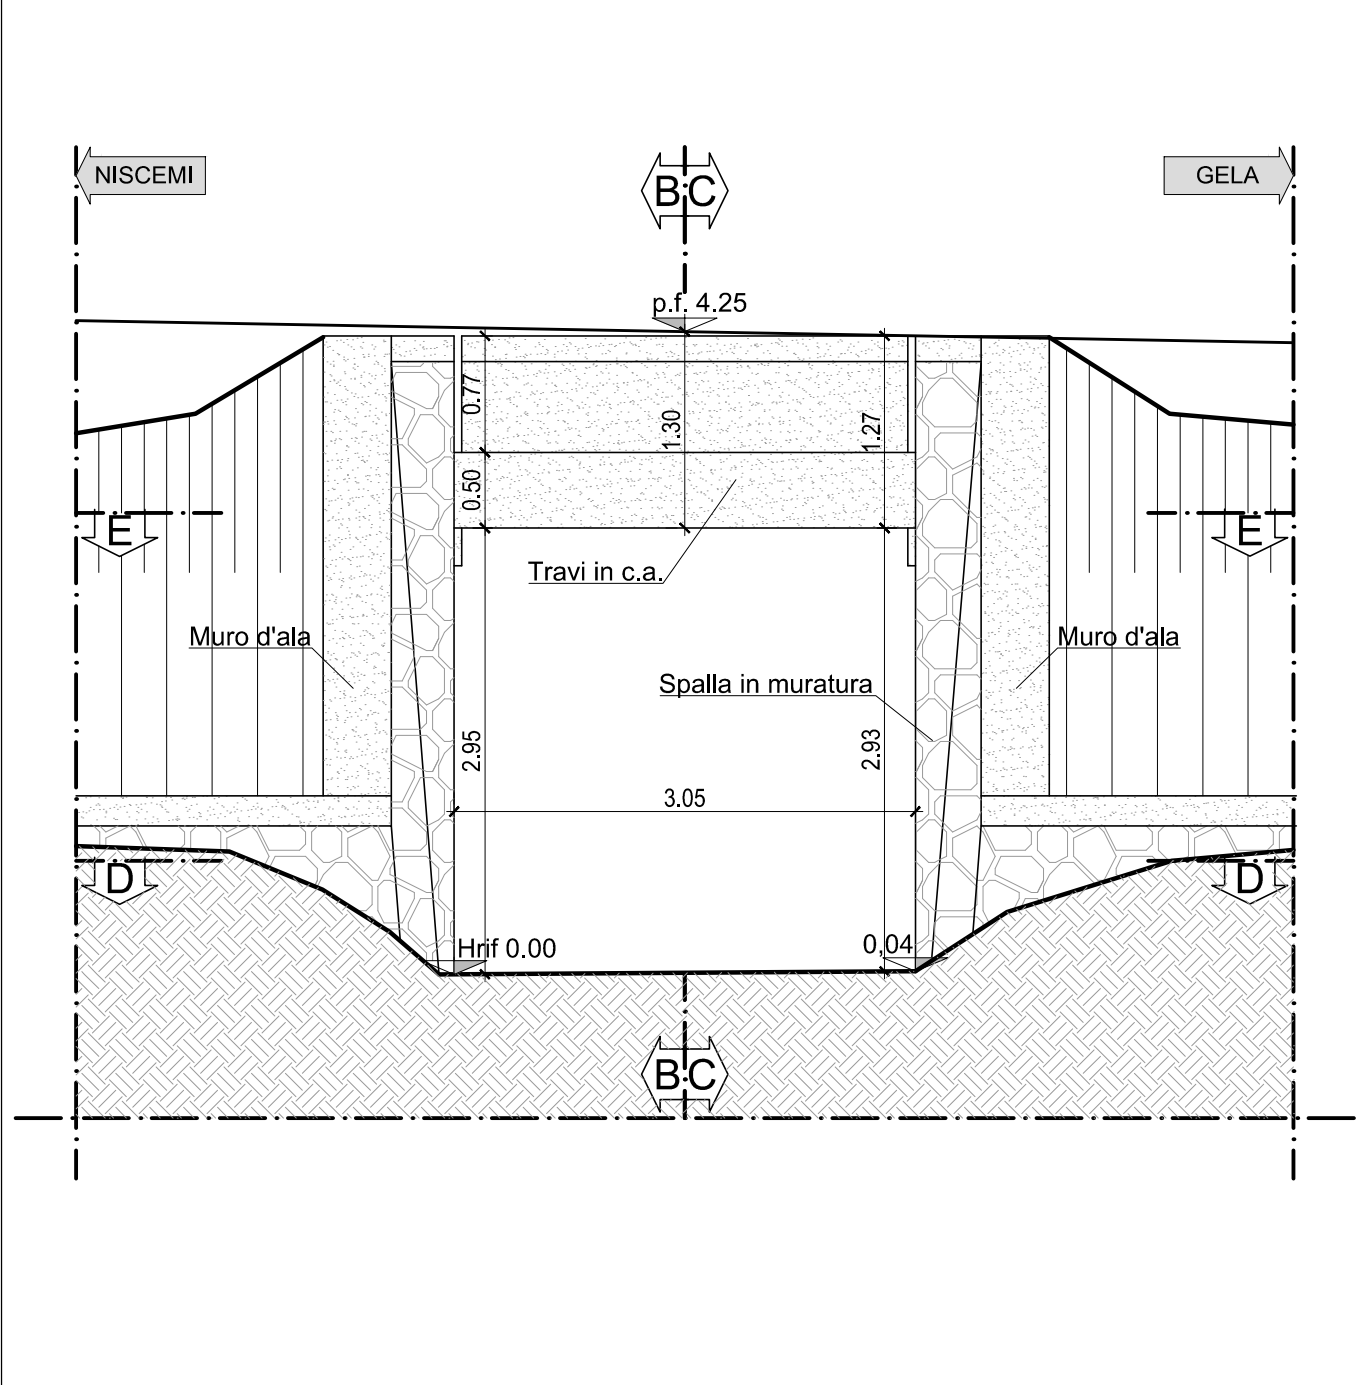

PROSPETTO LATO VALLE
SCALA 1:50

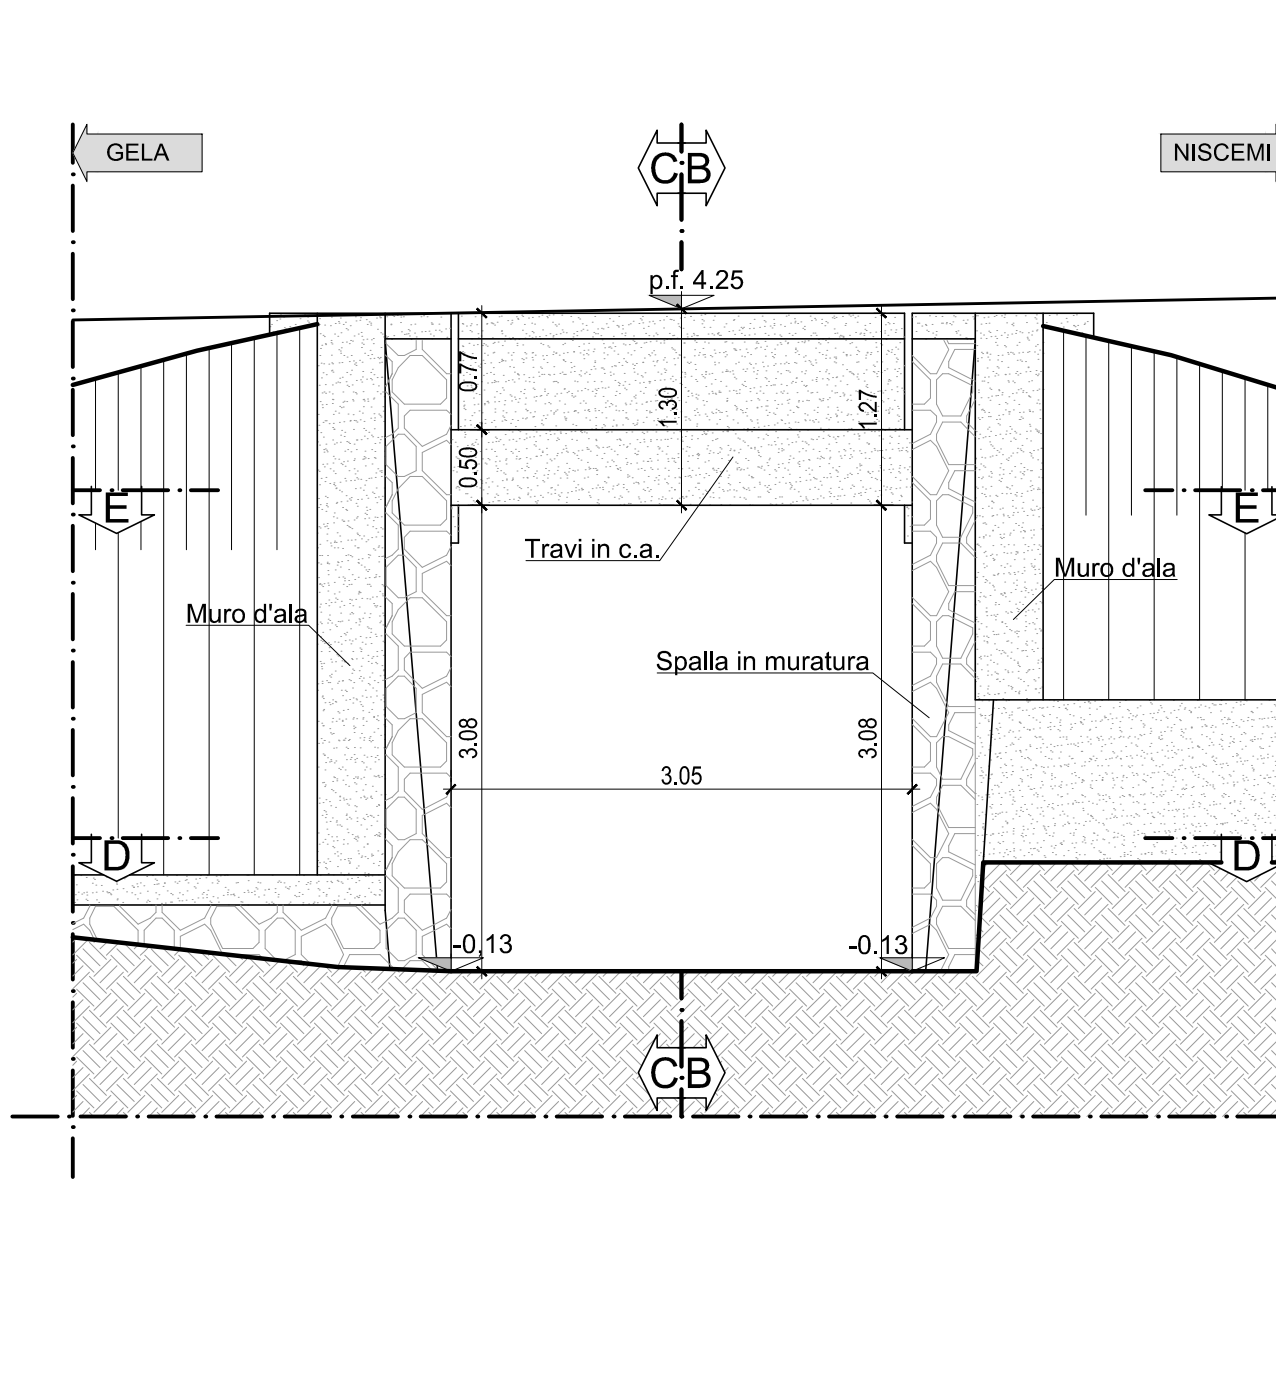

SEZIONE A-A
SCALA 1:50

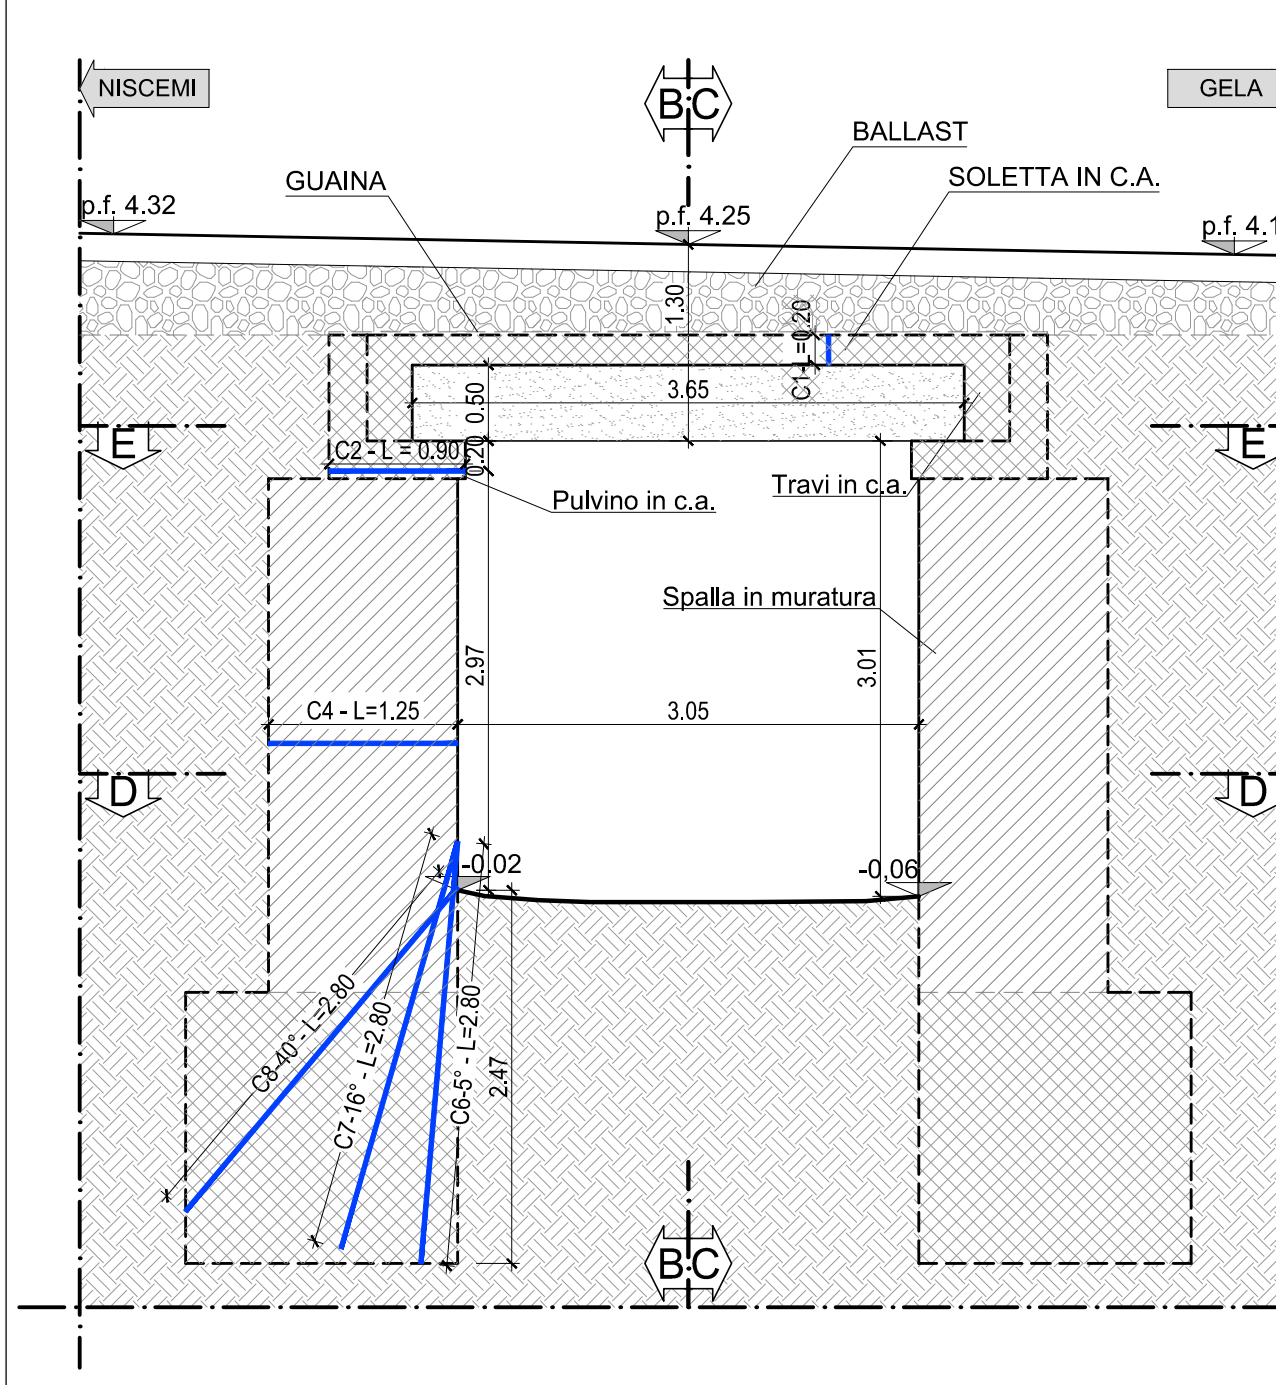

COMMITTENTE:



PROGETTAZIONE:



LINEA FERROVIARIA CATANIA C.LE - GELA

TRATTA FERROVIARIA CALTAGIRONE - GELA

PROGETTO DI FATTIBILITA' TECNICO ECONOMICA

S.O. PROGETTAZIONE INTEGRATA SUD

RIPRISTINO TRATTA CALTAGIRONE - GELA

LOTTO 2: RIPRISTINO TRATTA NISCEMI - GELA

INDAGINI E RILIEVI OPERE D'ARTE ESISTENTI

Pianta, prospetti e sezioni - SL11 - PONTE al km 353+075

ARCHITETTONICO

SCALA:

VARIE

COMMESSA LOTTO FASE ENTE TIPO DOC. OPERA/DISCIPLINA Progr. REV.

RS6K 00 R 78 PZ SL1100 001 A

Rev.	Descrizione	Redatto	Data	Verificato	Data	Approvato	Data	Autorizzato Data
A	Emissione definitiva	F. Ligabò	Mag. 2022	M.B. Di Prima	Mag. 2022	P. Morica	Mag. 2022	F. Saba Mag. 2022 C. Di Stefano Mag. 2022 E. Di Stefano Mag. 2022 G. Di Stefano Mag. 2022 G. Di Stefano Mag. 2022

File: RS6K00R78PZSL1100001A.dwg

n. Elab.: 1/2