



NOTA:  
- PER LA TABELLA MATERIALI E LA TABELLA INCIDENZE FARE RIFERIMENTO ALL' ELABORATO:  
RS6K00R78TTOC000001


SEZIONE A-A SCALA 1:100

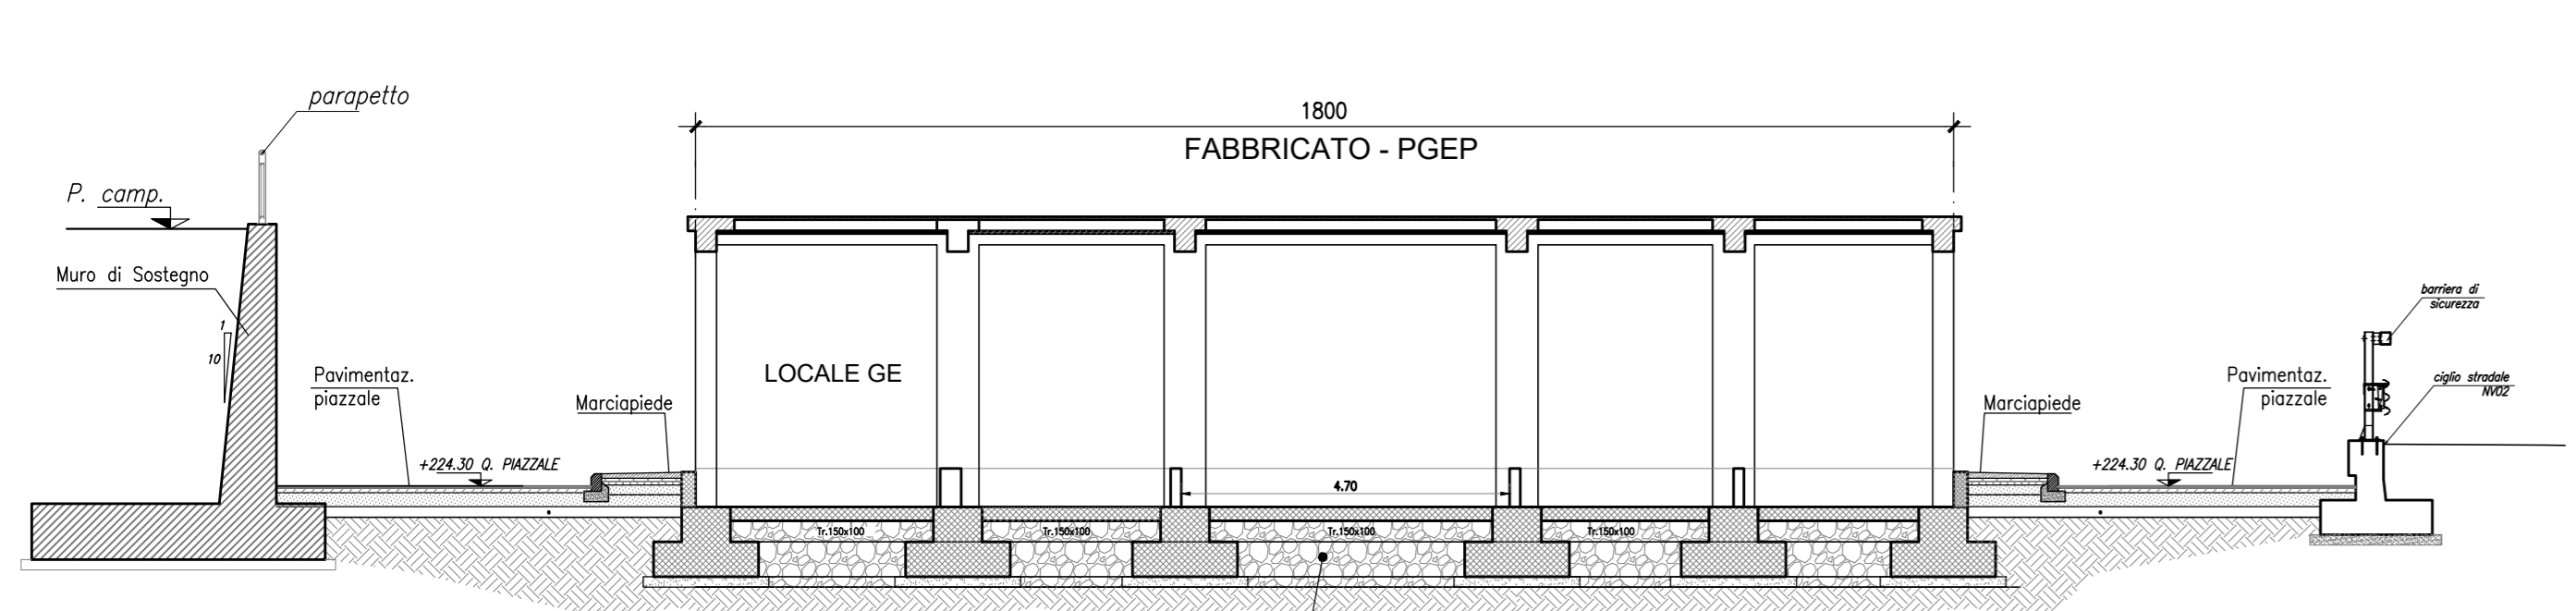

SEZIONE B-B SCALA 1:100

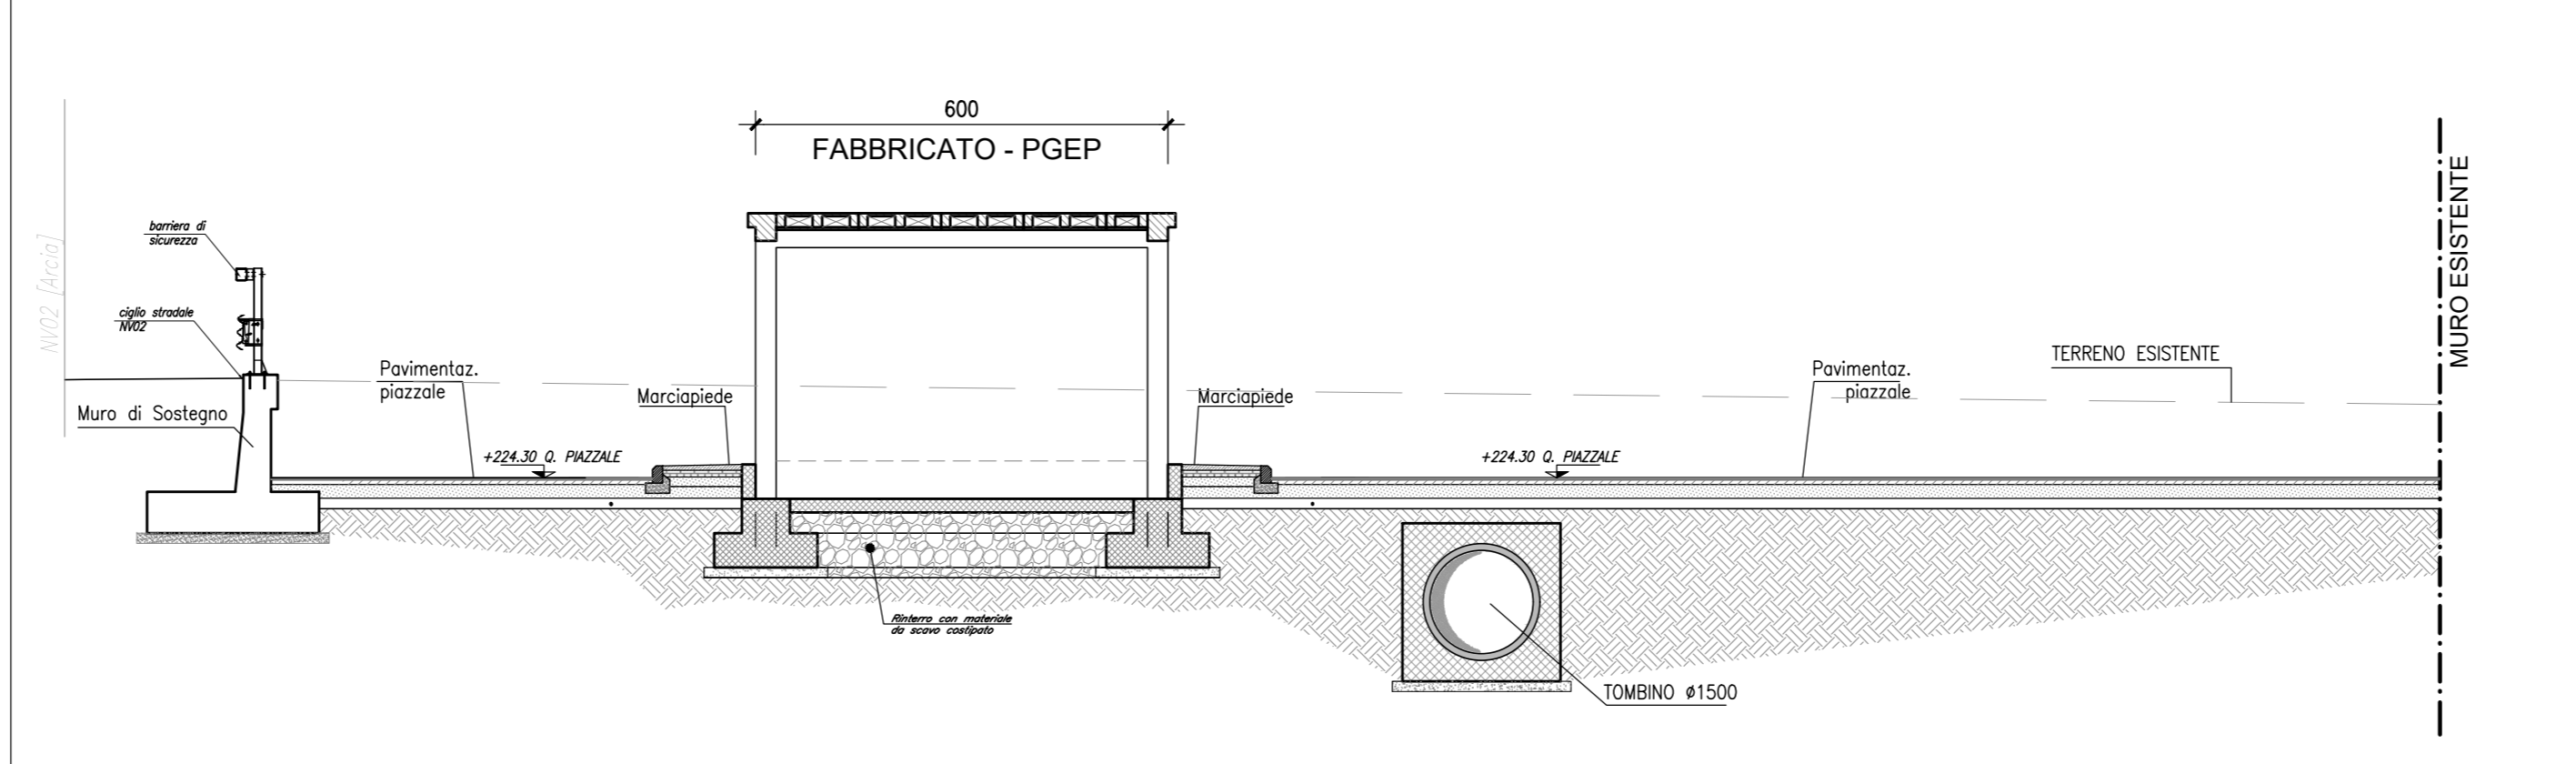

SEZIONE TRASV. MURO DI REC. SCALA 1:50

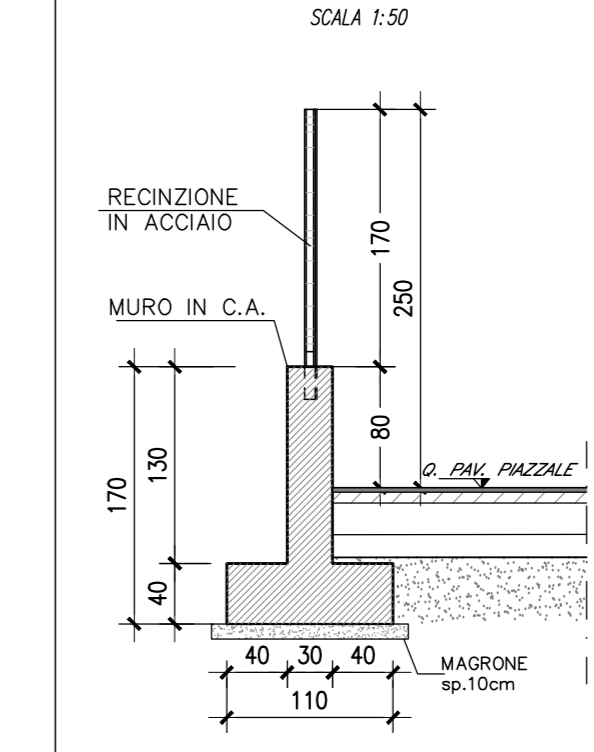

COMMITTENTE:



PROGETTAZIONE:



LINEA FERROVIARIA CATANIA C.LE - GELA  
TRATTA FERROVIARIA CALTAGIRONE - GELA

PROGETTO DI FATTIBILITA' TECNICO ECONOMICA

S. O. PROGETTAZIONE INTEGRATA SUD

RIPRISTINO TRATTA CALTAGIRONE - GELA  
LOTTO 2: RIPRISTINO TRATTA NISCEMI - GELA

PIAZZALI  
PT03 - PIAZZALE EMERGENZA GALLERIA DELL'ARCIA LATO NORD  
SEZIONI

SCALA:  
VARIE

COMMESSA LOTTO FASE ENTE TIPO DOC. OPERA/DISCIPLINA PROGR. REV.

RS6K00R78TTOC000001 R 78 WA PT0300 001 A

Rev.	Descrizione	Redatto	Data	Verificato	Data	Approvato	Data	Autorizzato	Data
A	Emissione Definitiva	GF	Aprile 2022	GF	Aprile 2022	GF	Aprile 2022	Francesco SACCHI	Aprile 2022