

LEGENDA

	CB - CANTIERE BASE		VIABILITA' PRINCIPALE
	CO - CANTIERE OPERATIVO		VIABILITA' SECONDARIA
	AT - AREA TECNICA		VIABILITA' LOCALE
	AS - AREA DI STOCCAGGIO		PISTA DI CANTIERE
	AR - CANTIERE DI ARMAMENTO ED ATTREZZAGGIO TECNOLOGICO		ACCESSO AI CANTIERI
	AREA DI LAVORO		LINEA FERROVIARIA ESISTENTE
	CANALI RIVESTITI IN CLS E NUOVI TOMBINI SOTTO LA SEDE		LINEA FERROVIARIA ESISTENTE IN SOTTERRANEA
	LIMITI DI INTERVENTO		DIREZIONI

LEGENDA INTERVENTI SU MURI

	INTERVENTI MURO AD "L"
	INTERVENTI MURO AD "U"

LEGENDA INTERVENTI SU RILEVATI


	INTERVENTO 1 - SU RILEVATI PER ALTEZZA FINO A 2 m
	INTERVENTO 2 - SU RILEVATI PER ALTEZZA TRA 2 m E 6 m
	INTERVENTO 3 - SU RILEVATI PER ALTEZZA OLTRE I 6 m
	INTERVENTO 4 - SU RILEVATI A MEZZA COSTA CON ALTEZZA VARIABILE

LEGENDA INTERVENTI SUGLI IMBocchi DELLE GALLERIE

	GA ARTIFICIALE (L=20 m)
	PORTALE (L=6 m)

INTERVENTI SUGLI IMBocchi DELLE GALLERIE

Linea Lenti D.aa. - Gela		Tratta Caltagirone (Km 315+021) - Gela (Km 360+155)		Interventi agli imbocchi		Intervento galleria	
N°	Nome Galleria	Tipologia Galleria	Imbocco Galleria (Km)	Lunghezza (m)	Realizzazione galleria artificiale	Realizzazione nuovo portale	
17	SAMPENE	NATURALE	335+378	338+410	232		Lato Caltagirone (S.4Km)
18	FERRICIANO	NATURALE	337+051	337+011	800		Lato Gela (S.4Km)
19	COTUSCO	NATURALE	338+878	339+124	246		Lato Caltagirone (S.4Km)
20	PISCOTTA	NATURALE	339+791	340+121	330		Lato Caltagirone (S.4Km)
21	DELL'ARCA	NATURALE	341+058	342+284	1226		Lato Gela (S.4Km)
22	FREDOLO SOPRANO	NATURALE	342+406	343+369	763		Lato Caltagirone (S.4Km)
23	POZZI	NATURALE	347+884	347+691	97		Lato Caltagirone (S.4Km)
24	BON FRATELLO	NATURALE	348+242	348+032	690		Lato Caltagirone (S.4Km)
25	2° DI FARELLO	NATURALE	351+043	351+206	163		Lato Gela (S.4Km)
26	1° DI FARELLO	NATURALE	352+192	352+468	336		Lato Gela (S.4Km)

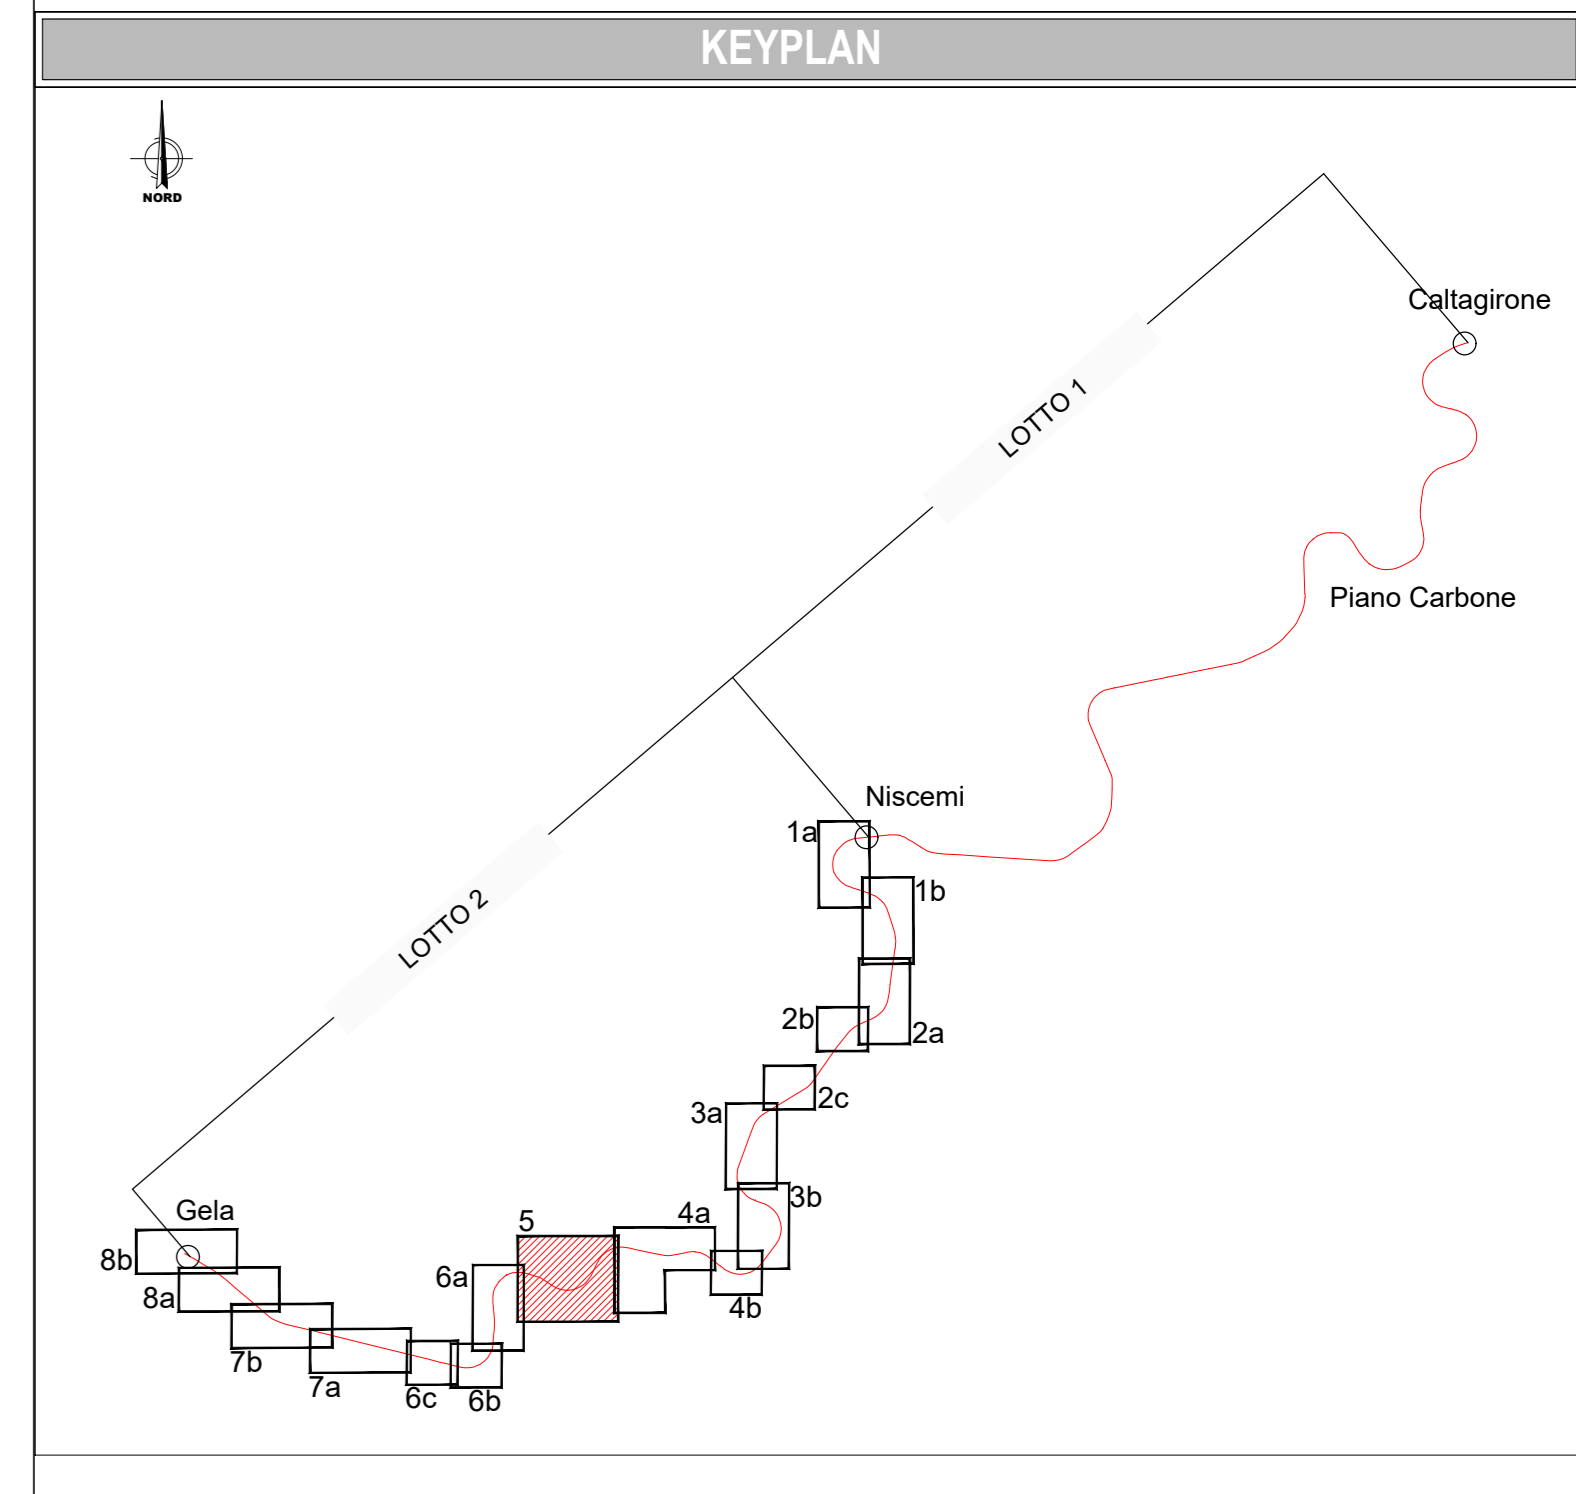

COMMITTENTE: **RFI** RETTA FERROVIARIA ITALIANA GRUPPO FERROVIE DELLO STATO ITALIANE

PROGETTAZIONE: **ITALFERR** GRUPPO FERROVIE DELLO STATO ITALIANE

LINEA FERROVIARIA CATANIA C.LE - GELA
TRATTA FERROVIARIA CALTAGIRONE - GELA

PROGETTO DI FATTIBILITA' TECNICO ECONOMICA
U. O. ARCHITETTURA, AMBIENTE E TERRITORIO
CANTIERIZZAZIONE E INTERFERENZE SOTTOSERVIZI

RIPRISTINO TRATTA CALTAGIRONE - GELA
LOTTO 2: RIPRISTINO TRATTA NISCEMI - GELA

CANTIERIZZAZIONE
 Planimetria con indicazione delle aree di cantiere, piste di cantiere, accessi e viabilità di accesso ai cantieri (Lotto 2. tav. 5 di 8)

SCALA: 1:2000

COMMESSA LOTTO FASE ENTE TIPO DOC. OPERA/DISCIPLINA Progr. REV.

RS6K 00 R 53 P6 CA0000 005 A

Rev.	Descrizione	Redatto	Data	Verificato	Data	Approvato	Data	Autorizzato Data
A	Emesso Definitivo		10/05/2022		10/05/2022		10/05/2022	

File: RS6K00R53PCCA000005A.dwg n. Elab.: 1