


LEGENDA

| MITIGAZIONI | | | |
|-------------|--------------------|---------|--|
| Simbolo | Descrizione | Simbolo | Descrizione |
| | BAGNATURA PIAZZALE | | BARRIERE ANTRIMORE FISSE DI CANTIERE Altezza 5 m |
| | BAGNATURA PISTE | | BARRIERE ANTRIMORE FISSE DI CANTIERE Altezza 3 m |
| | SPAZZOLATURA PISTE | | BARRIERE ANTRIMORE MOBILI PER INTERVENTO SU RILEVATO |

| CANTIERI | | | |
|----------|-------------------------|---------|-----------------------------|
| Simbolo | Descrizione | Simbolo | Descrizione |
| | CB - CANTIERE BASE | | CA - CANTIERE DI ARMAMENTO |
| | AT - AREA TECNICA | | AS - AREA DI STOCCAGGIO |
| | CO - CANTIERE OPERATIVO | | ACCESSO AI CANTIERI |
| | AREA DI LAVORO | | LINEA FERROVIARIA ESISTENTE |

| VIABILITA' | | | |
|------------|-----------------------|---------|-----------------------|
| Simbolo | Descrizione | Simbolo | Descrizione |
| | TRACCIATO DI PROGETTO | | VIABILITA' PRINCIPALE |
| | PISTA DI CANTIERE | | VIABILITA' SECONDARIA |

| RICETTORI | |
|-----------|--------------|
| Colore | Descrizione |
| | RESIDENZIALE |

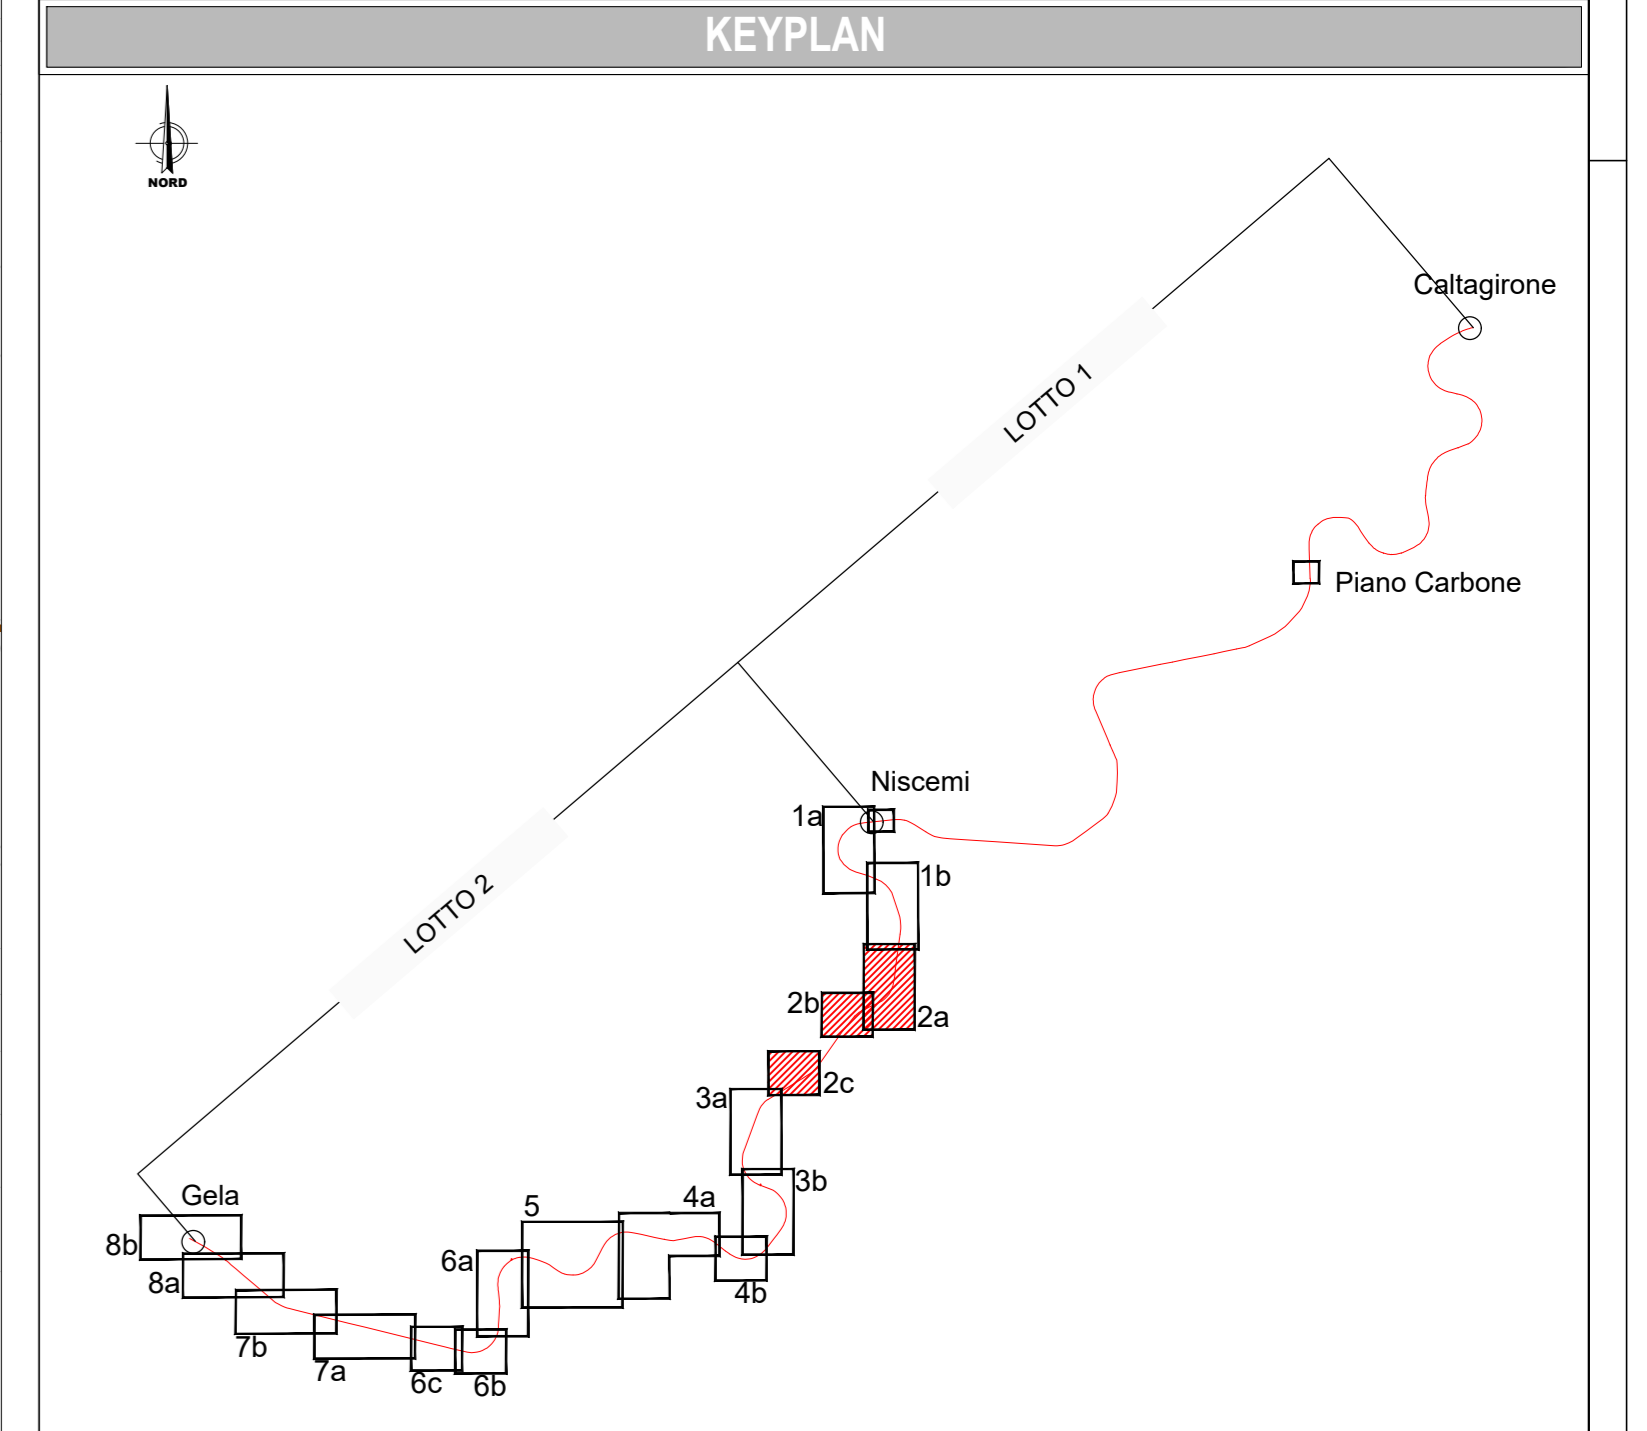

COMMITTENTE: **GRUPPO FERROVIE DELLO STATO ITALIANO**

PROGETTAZIONE: **GRUPPO FERROVIE DELLO STATO ITALIANO**

LINEA FERROVIARIA CATANIA C.LE - GELA
TRATTA FERROVIARIA CALTAGIRONE - GELA

PROGETTO DI FATTIBILITA' TECNICO ECONOMICA
S. O. INGEGNERIA AMBIENTALE E DEL TERRITORIO

RIPRISTINO TRATTA CALTAGIRONE - GELA
LOTTO 2: RIPRISTINO TRATTA NISCEMI - GELA

PROGETTO AMBIENTALE DELLA CANTIERIZZAZIONE
 Planimetria di localizzazione degli interventi di mitigazione tav. 2 di 8

SCALA: 1:2.000

COMMESSA LOTTO FASE ENTE TIPO DOC. OPERA/DISCIPLINA Progr. REV.

RS6K 00 R 69 P6 CA0000 002 A

| Rev. | Descrizione | Redatto | Data | Verificato | Data | Approvato | Data | Autore | Data |
|------|---------------------|---------|------|------------|------|-----------|------|--------|------|
| A | Emissione esecutiva | ... | ... | ... | ... | ... | ... | ... | ... |

File: RS6K00R69P6CA0000002A