


LEGENDA			
MITIGAZIONI			
	BAGNATURA PIAZZALE		BARRIERE ANTRIMORE FISSE DI CANTIERE Altezza 5 m
	BAGNATURA PISTE		BARRIERE ANTRIMORE FISSE DI CANTIERE Altezza 3 m
	SPAZZOLATURA PISTE		BARRIERE ANTRIMORE MOBILI PER INTERVENTO SU RILEVATO
CANTIERI			
	CB - CANTIERE BASE		CA - CANTIERE DI ARMAMENTO
	AT - AREA TECNICA		AS - AREA DI STOCCAGGIO
	CO - CANTIERE OPERATIVO		ACCESSO AI CANTIERI
	AREA DI LAVORO		LINEA FERROVIARIA ESISTENTE
VIABILITA'			
	TRACCIATO DI PROGETTO		VIABILITA' PRINCIPALE
	PISTA DI CANTIERE		VIABILITA' SECONDARIA
RICETTORI			
	RESIDENZIALE		

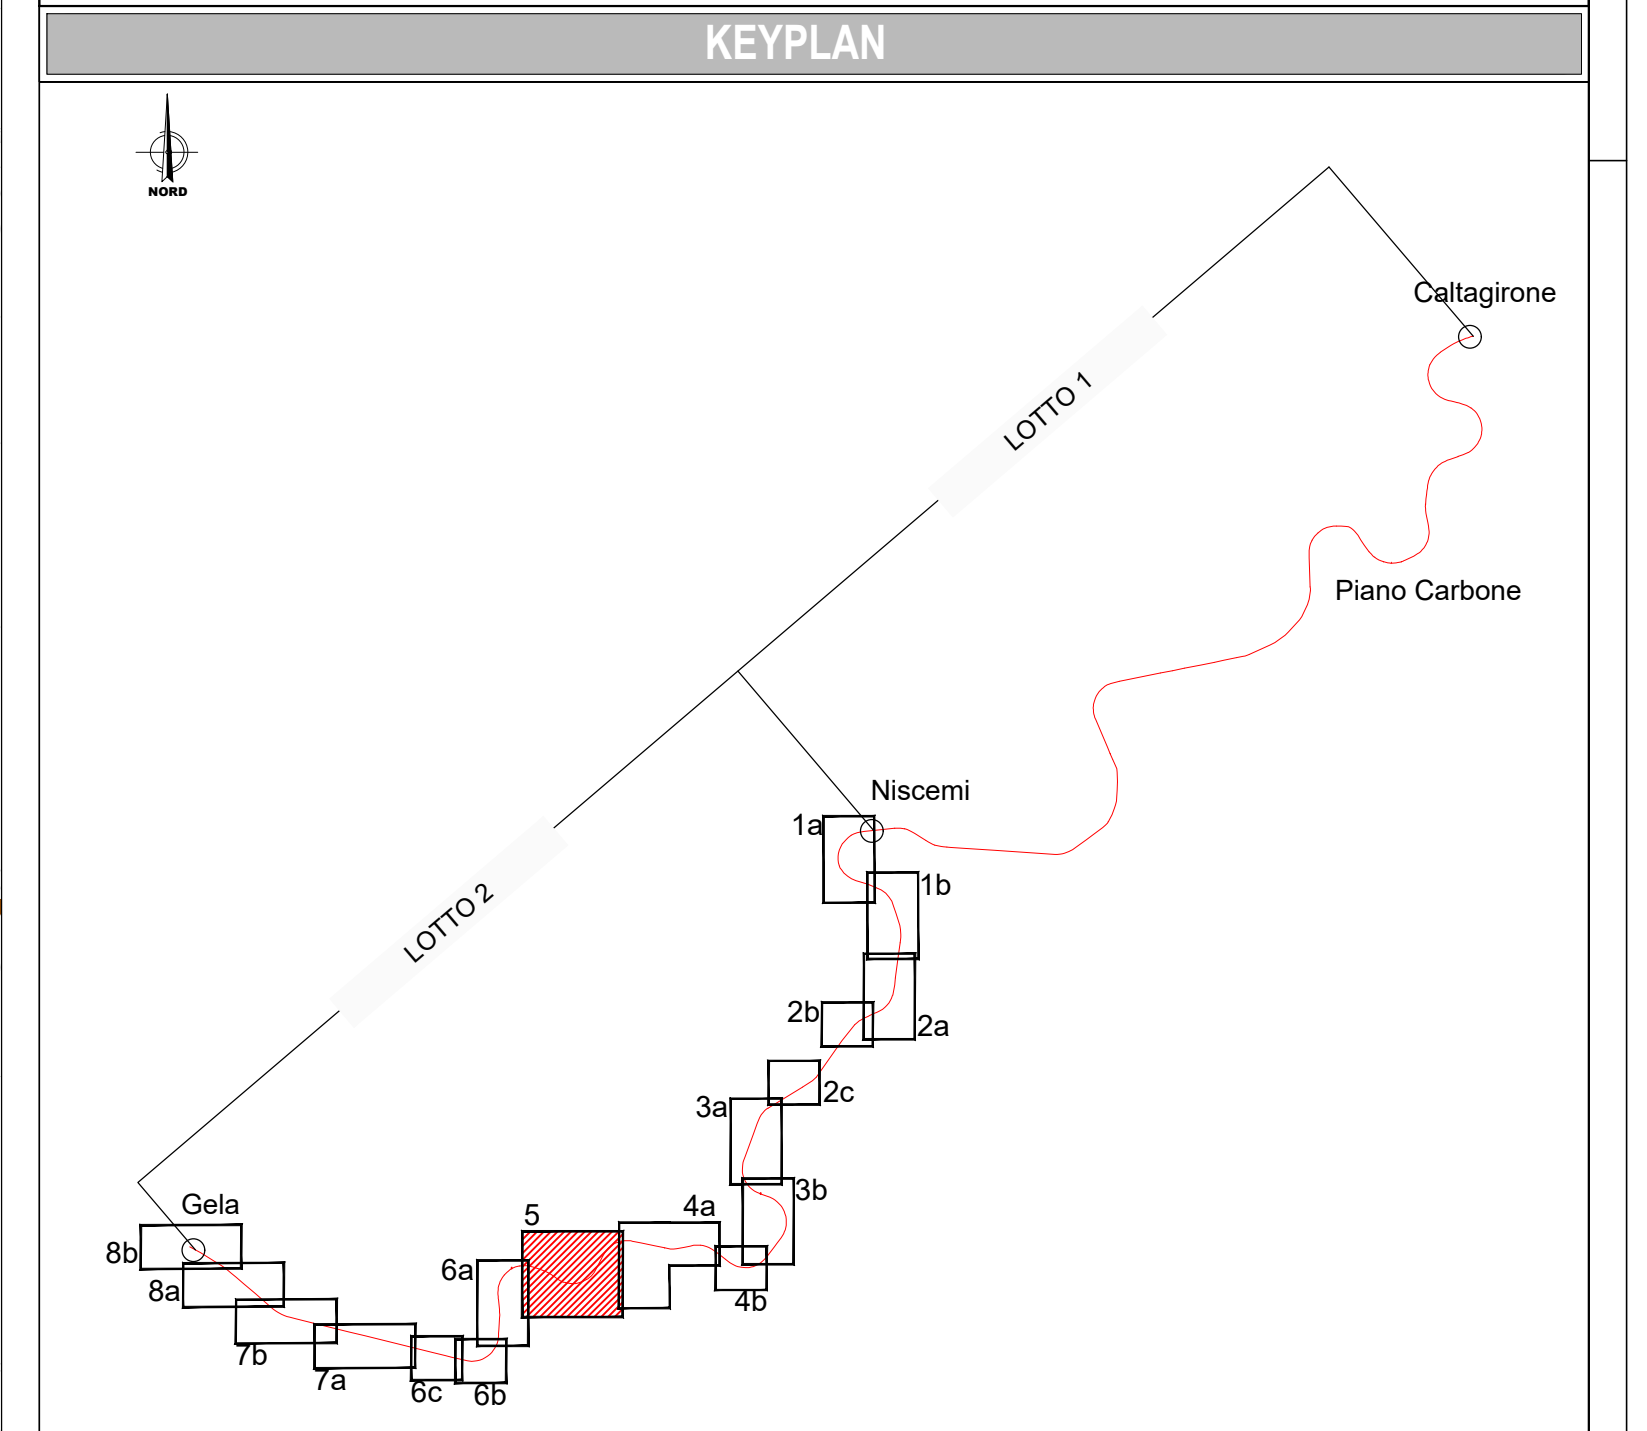

Colore	Descrizione
	RESIDENZIALE

COMMITTENTE:

PROGETTAZIONE:

**LINEA FERROVIARIA CATANIA C.LE - GELA**  
**TRATTA FERROVIARIA CALTAGIRONE - GELA**

PROGETTO DI FATTIBILITA' TECNICO ECONOMICA  
 S. O. INGEGNERIA AMBIENTALE E DEL TERRITORIO

RIPIRISTINO TRATTA CALTAGIRONE - GELA  
 LOTTO 2: RIPIRISTINO TRATTA NISCEMI - GELA

PROGETTO AMBIENTALE DELLA CANTIERIZZAZIONE  
 Planimetria di localizzazione degli interventi di mitigazione lav. 5 di 8

SCALA: 1:2.000

COMMESSA LOTTO FASE ENTE TIPO DOC. OPERA/DISCIPLINA PROG. REV.  
 RS6K 00 R 69 P6 CA0000 005 A

Rev.	Descrizione	Redatto	Data	Verificato	Data	Approvato	Data	Autore	Data
A	Emissione esecutiva	ITALFERR S.p.A.	06/2022	ITALFERR S.p.A.	06/2022	ITALFERR S.p.A.	06/2022	ITALFERR S.p.A.	06/2022

File: RS6K00R69P6CA0000005A n. Etab. 1