


LAYOUT 3

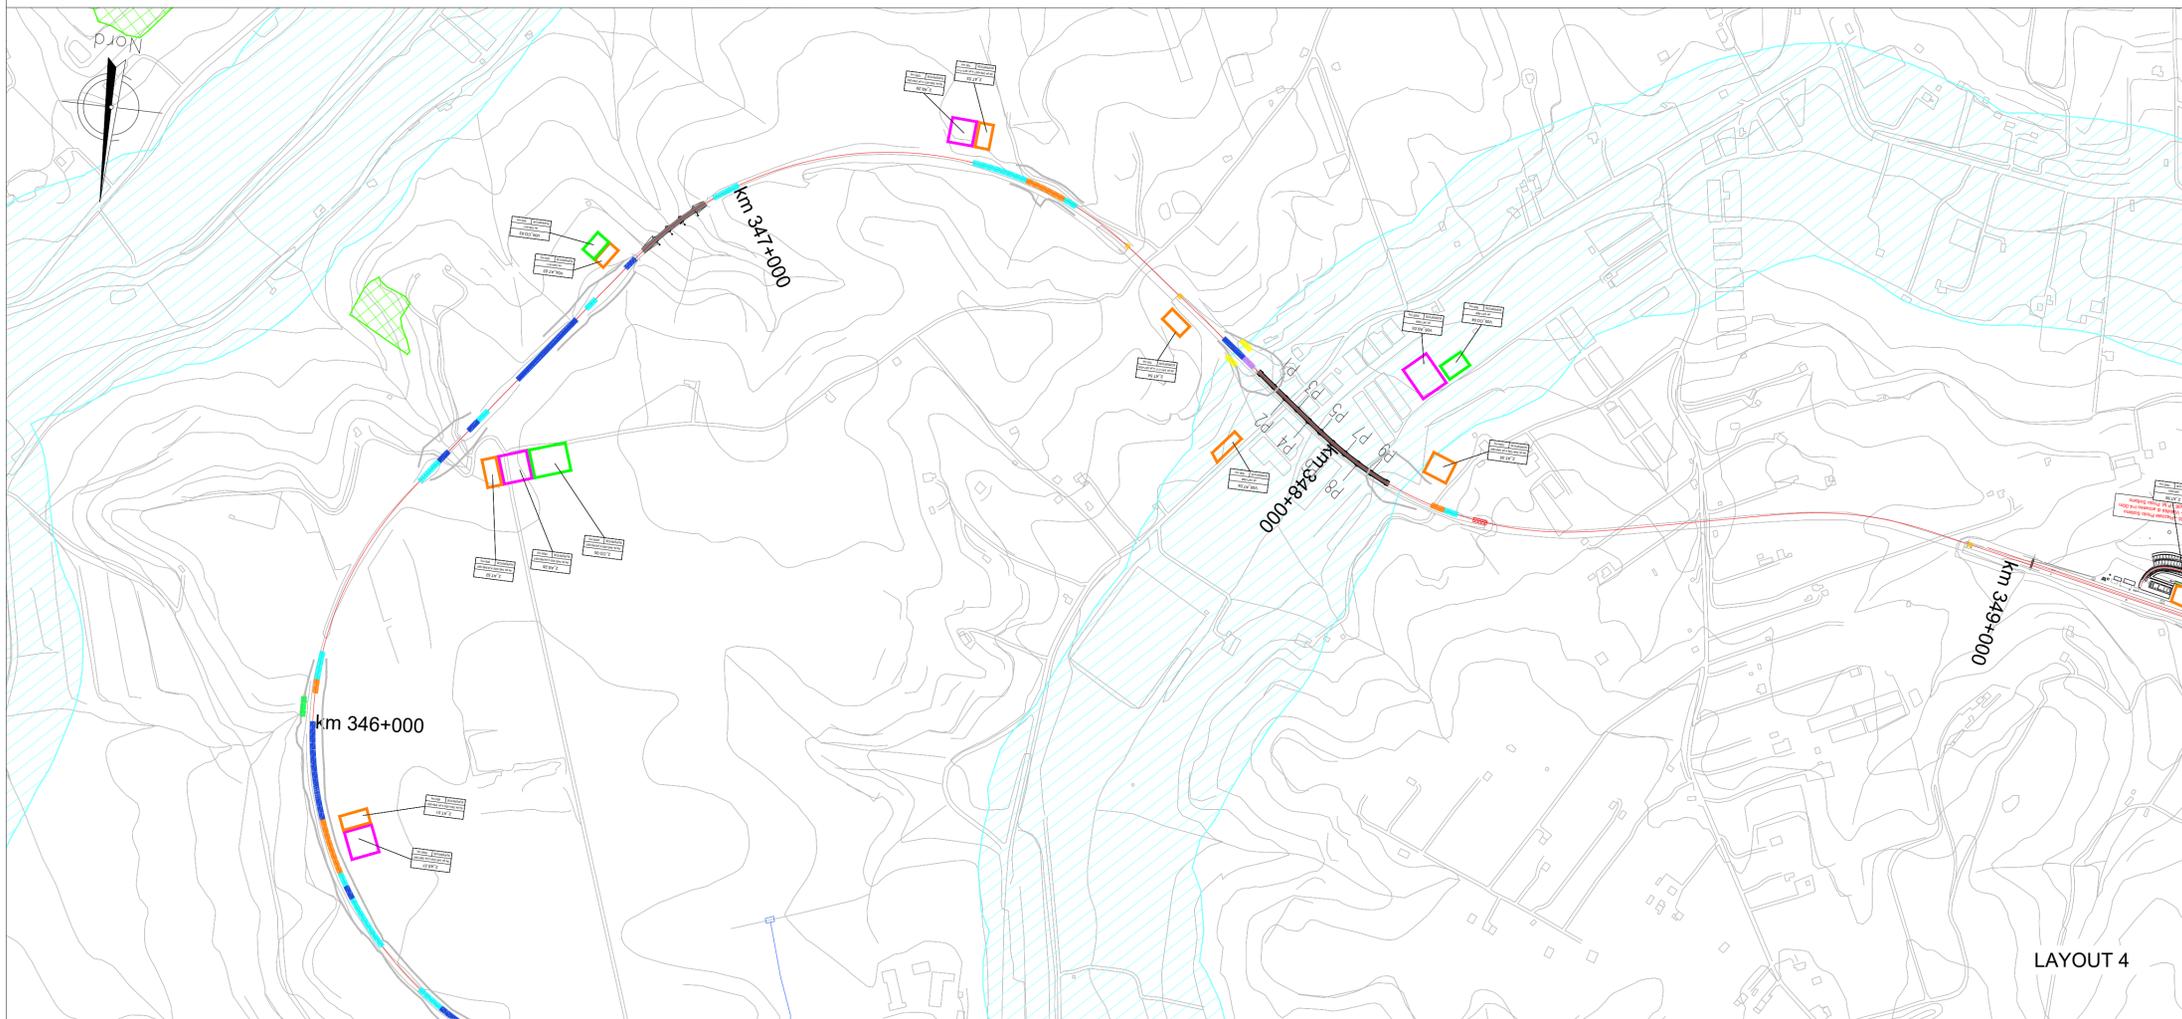

LAYOUT 4

LEGENDA


LEGENDA INTERVENTI SUI RILEVATI		Aree di cantiere	
	Intervento 1 - fino a 2 m		Area tecnica
	Intervento 2 - tra 2 m e 6 m		Cantiere base
	Intervento 3 - oltre i 6 m		Area stoccaggio
	Intervento 4 - sezione a mezza costa (altezza variabile)		Cantiere operativo
LEGENDA INTERVENTI MURI SOTTOSCARPA			Cantiere armamento
	Intervento muro ad "L"		
	Intervento muro ad "U"		
LEGENDA INTERVENTI DI IDRAULICA			
	Canali rivestiti in CLS e nuovi tombini sotto la sede		
LEGENDA LIMITI DI INTERVENTO			
	Limiti di intervento		

BENI PAESAGGISTICI

	Vincoli archeologici - art.10 D. Lgs. 42/04
	Aree tutelate - art.134, lett. c, D. Lgs. 42/04
	Aree fiumi 150 m. - art.142, lett. c, D. Lgs. 42/04
	Aree riserve regionali - art.142, lett. f, D. Lgs. 42/04
	Aree boscate - art.142, lett. g, D. Lgs. 42/04
	Aree di interesse archeologico - art.142, lett. m, D. Lgs. 42/04

Fonti: Piano Paesaggistico degli Ambienti 6, 7, 10, 11, 12 e 15 ricadenti nella provincia di Caltanissetta
Piano Paesaggistico degli Ambienti 8, 11, 12, 13, 14, 16 e 17 ricadenti nella provincia di Catania

KEY PLAN

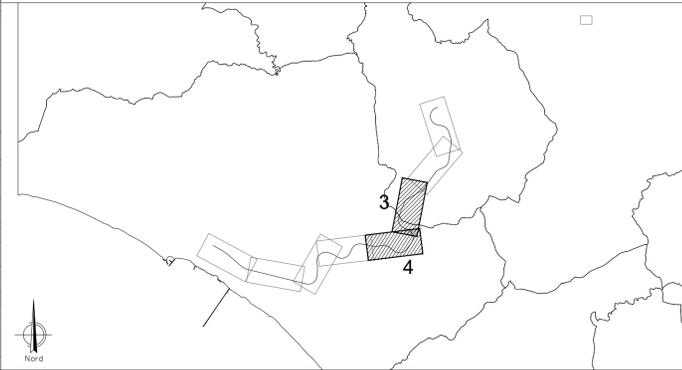

COMMITTENTE:



PROGETTAZIONE:



LINEA FERROVIARIA CATANIA C.LE - GELA
TRATTA FERROVIARIA CALTAGIRONE - GELA

PROGETTO DI FATTIBILITA' TECNICO ECONOMICA
U.O. ARCHITETTURA, AMBIENTE E TERRITORIO
S.O. AMBIENTE

RIPRISTINO TRATTA CALTAGIRONE - GELA
LOTTO 2: RIPRISTINO TRATTA NISCEMI - GELA

STUDIO DI IMPATTO AMBIENTALE
Carta dei beni paesaggistici - Tavola 2 di 4

SCALA:
1:5.000

COMMESSA	LOTTO	FASE	ENTE	TIPO DOC.	OPERA/DISCIPLINA	PROGR.	REV.
RS6K	00	R	22	N5	SA0001	002	B

Rev.	Descrizione	Redatto	Data	Verificato	Data	Approvato	Data	Autorizzato	Data
A	Emissione Esecutiva	F. Tamburini	Luglio 2022	A. Cantello G. Dagli	Luglio 2022	P. Mosca	Luglio 2022		
B	Emissione Esecutiva	F. Tamburini	Settembre 2022	A. Cantello G. Dagli	Settembre 2022	P. Mosca	Settembre 2022	C. Esposito Settembre 2022	