


LAYOUT 5

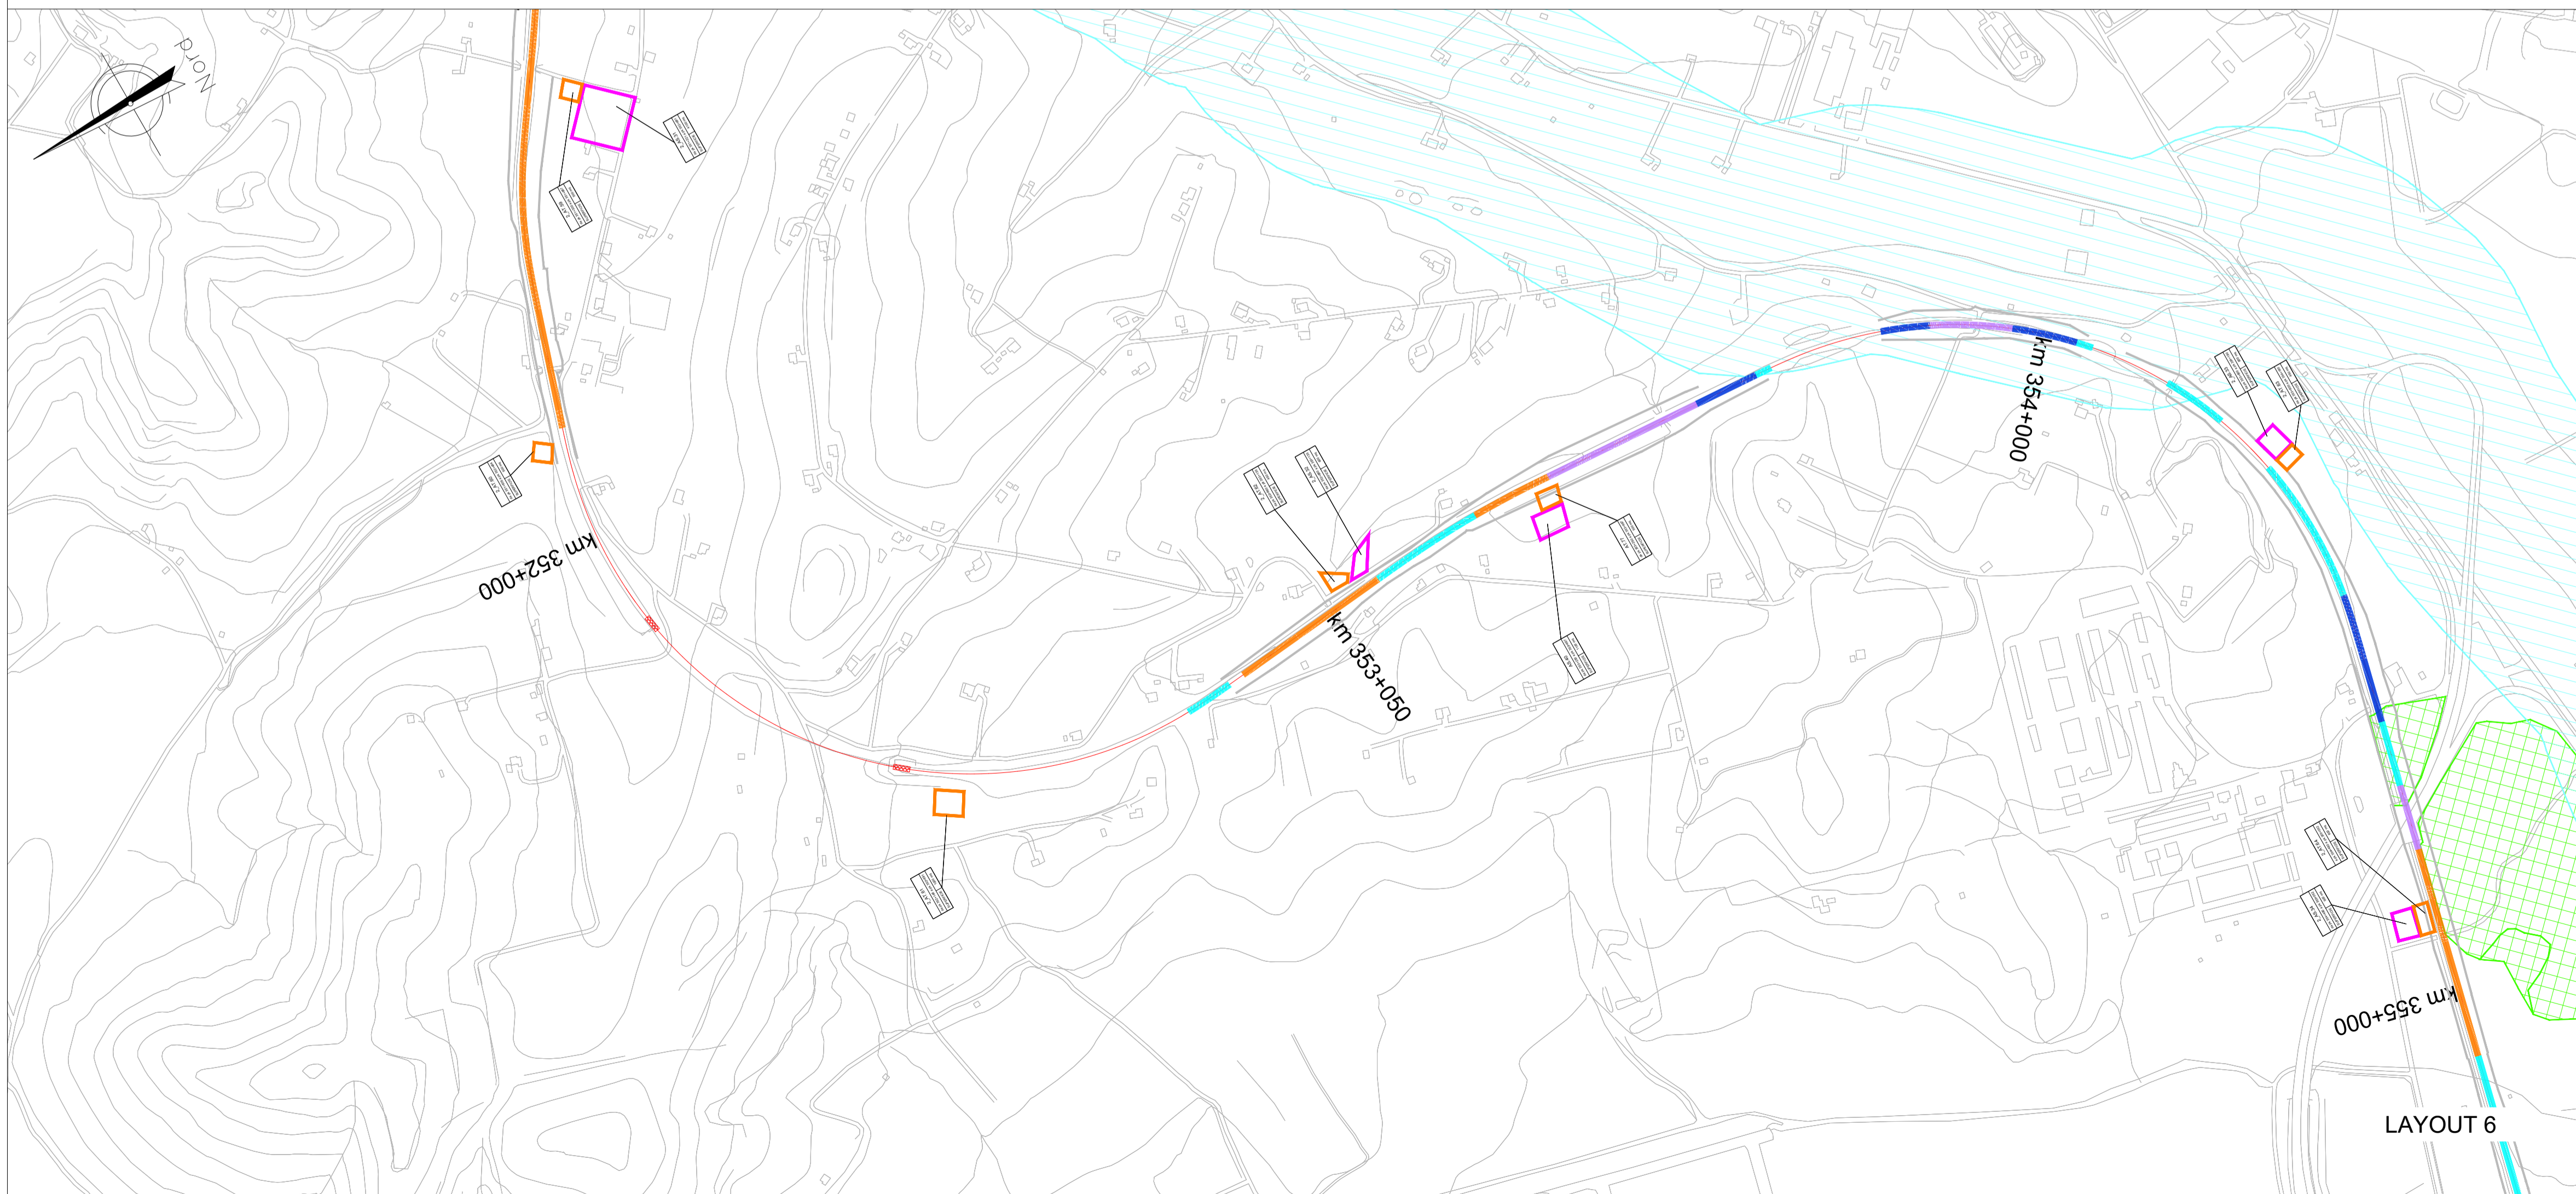

LAYOUT 6

LEGENDA

LEGENDA INTERVENTI SUI RILEVATI

- Intervento 1 - fino a 2 m
- Intervento 2 - tra 2 m e 6 m
- Intervento 3 - oltre i 6 m
- Intervento 4 - sezione a mezza costa (altezza variabile)

LEGENDA INTERVENTI MURI SOTTOSCARPA

- Intervento muro ad "L"
- Intervento muro ad "U"

LEGENDA INTERVENTI DI IDRAULICA

- Canali rivestiti in CLS e nuovi tombini sotto la sede

LEGENDA LIMITI DI INTERVENTO

- Limiti di intervento


Areae di cantiere

- Area tecnica
- Cantiere base
- Area stoccaggio
- Cantiere operativo
- Cantiere armamento

BENI PAESAGGISTICI

- Vincoli archeologici - art.10 D. Lgs. 42/04
- Areae tutelate - art.134, lett. c, D. Lgs. 42/04
- Areae fiumi 150 m. - art.142, lett. c, D. Lgs. 42/04
- Areae riserve regionali - art.142, lett. f, D. Lgs. 42/04
- Areae boscate - art.142, lett. g, D. Lgs. 42/04
- Areae di interesse archeologico - art.142, lett. m, D. Lgs. 42/04

Fonti: Piano Paesaggistico degli Ambienti 6, 7, 10, 11, 12 e 15 ricadenti nella provincia di Caltanissetta
Piano Paesaggistico degli Ambienti 8, 11, 12, 13, 14, 16 e 17 ricadenti nella provincia di Catania

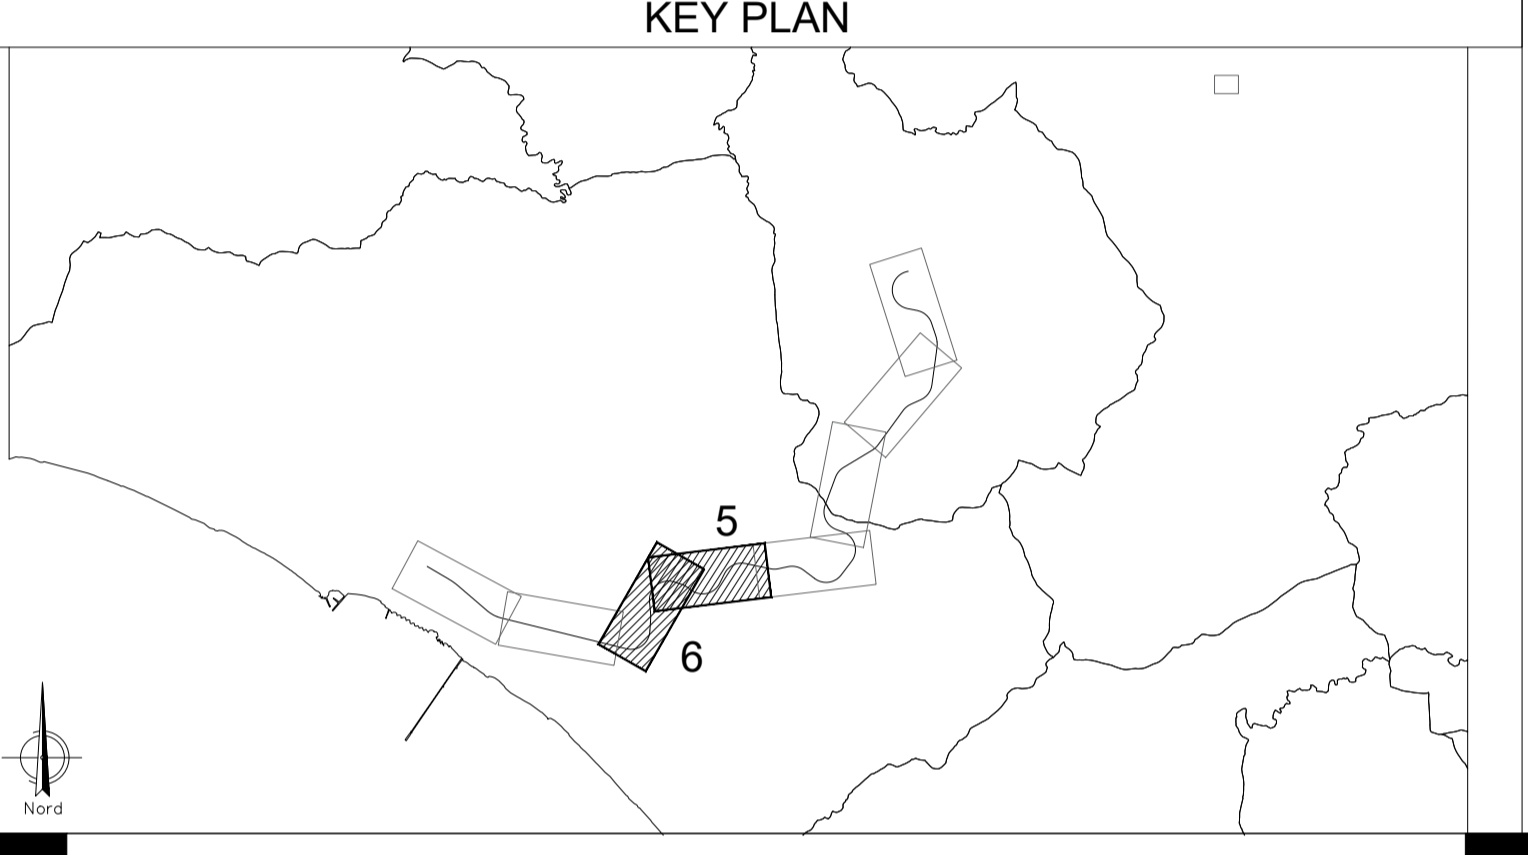

COMMITTENTE:

PROGETTAZIONE:

LINEA FERROVIARIA CATANIA C.LE - GELA

TRATTA FERROVIARIA CALTAGIRONE - GELA

PROGETTO DI FATTIBILITA' TECNICO ECONOMICA
U.O. ARCHITETTURA, AMBIENTE E TERRITORIO
S.O. AMBIENTE

RIPRISTINO TRATTA CALTAGIRONE - GELA
LOTTO 2: RIPRISTINO TRATTA NISCEMI - GELA

STUDIO DI IMPATTO AMBIENTALE
Carta dei beni paesaggistici - Tavola 3 di 4

SCALA: 1:5.000

COMMESSA	LOTTO	FASE	ENTE	TIPO DOC.	OPERA/DISCIPLINA	PROGR.	REV.
RS6K	00	R	22	N5	SA0001	003	B

Rev.	Descrizione	Redatto	Data	Verificato	Data	Approvato	Data	Autorizzato	Data
A	Emissione Esecutiva	F. Tamburini	Luglio 2022	A. Cantello G. Dagli	Luglio 2022	P. Mosca	Luglio 2022	C. Esposito	Settembre 2022
B	Emissione Esecutiva	F. Tamburini	Settembre 2022	A. Cantello G. Dagli	Settembre 2022	P. Mosca	Settembre 2022	C. Esposito	Settembre 2022

File: RS6K00R22N5SA0001003B n. Elab.: