

LAYOUT 7



LEGENDA

LEGENDA INTERVENTI SUI RILEVATI	Aree di cantiere
■ Intervento 1 - fino a 2 m	□ Area tecnica
■ Intervento 2 - tra 2 m e 6 m	□ Cantiere base
■ Intervento 3 - oltre i 6 m	□ Area stoccaggio
■ Intervento 4 - sezione a mezza costa (altezza variabile)	□ Cantiere operativo
LEGENDA INTERVENTI MURI SOTTOSCARPA	□ Cantiere armamento
■ Intervento muro ad "L"	
■ Intervento muro ad "U"	
LEGENDA INTERVENTI DI IDRAULICA	
■ Canali rivestiti in CLS e nuovi tombini sotto la sede	
LEGENDA LIMITI DI INTERVENTO	
— Limiti di intervento	

BENI PAESAGGISTICI

■ Vincoli archeologici - art.10 D. Lgs. 42/04	
■ Aree tutelate - art.134, lett. c, D. Lgs. 42/04	
■ Aree fiumi 150 m. - art.142, lett. c, D. Lgs. 42/04	
■ Aree riserve regionali - art.142, lett. f, D. Lgs. 42/04	
■ Aree boscate - art.142, lett. g, D. Lgs. 42/04	
■ Aree di interesse archeologico - art.142, lett. m, D. Lgs. 42/04	

Fonti: Piano Paesaggistico degli Ambiti 6, 7, 10, 11, 12 e 15 ricadenti nella provincia di Caltanissetta
Piano Paesaggistico degli Ambiti 8, 11, 12, 13, 14, 16 e 17 ricadenti nella provincia di Catania

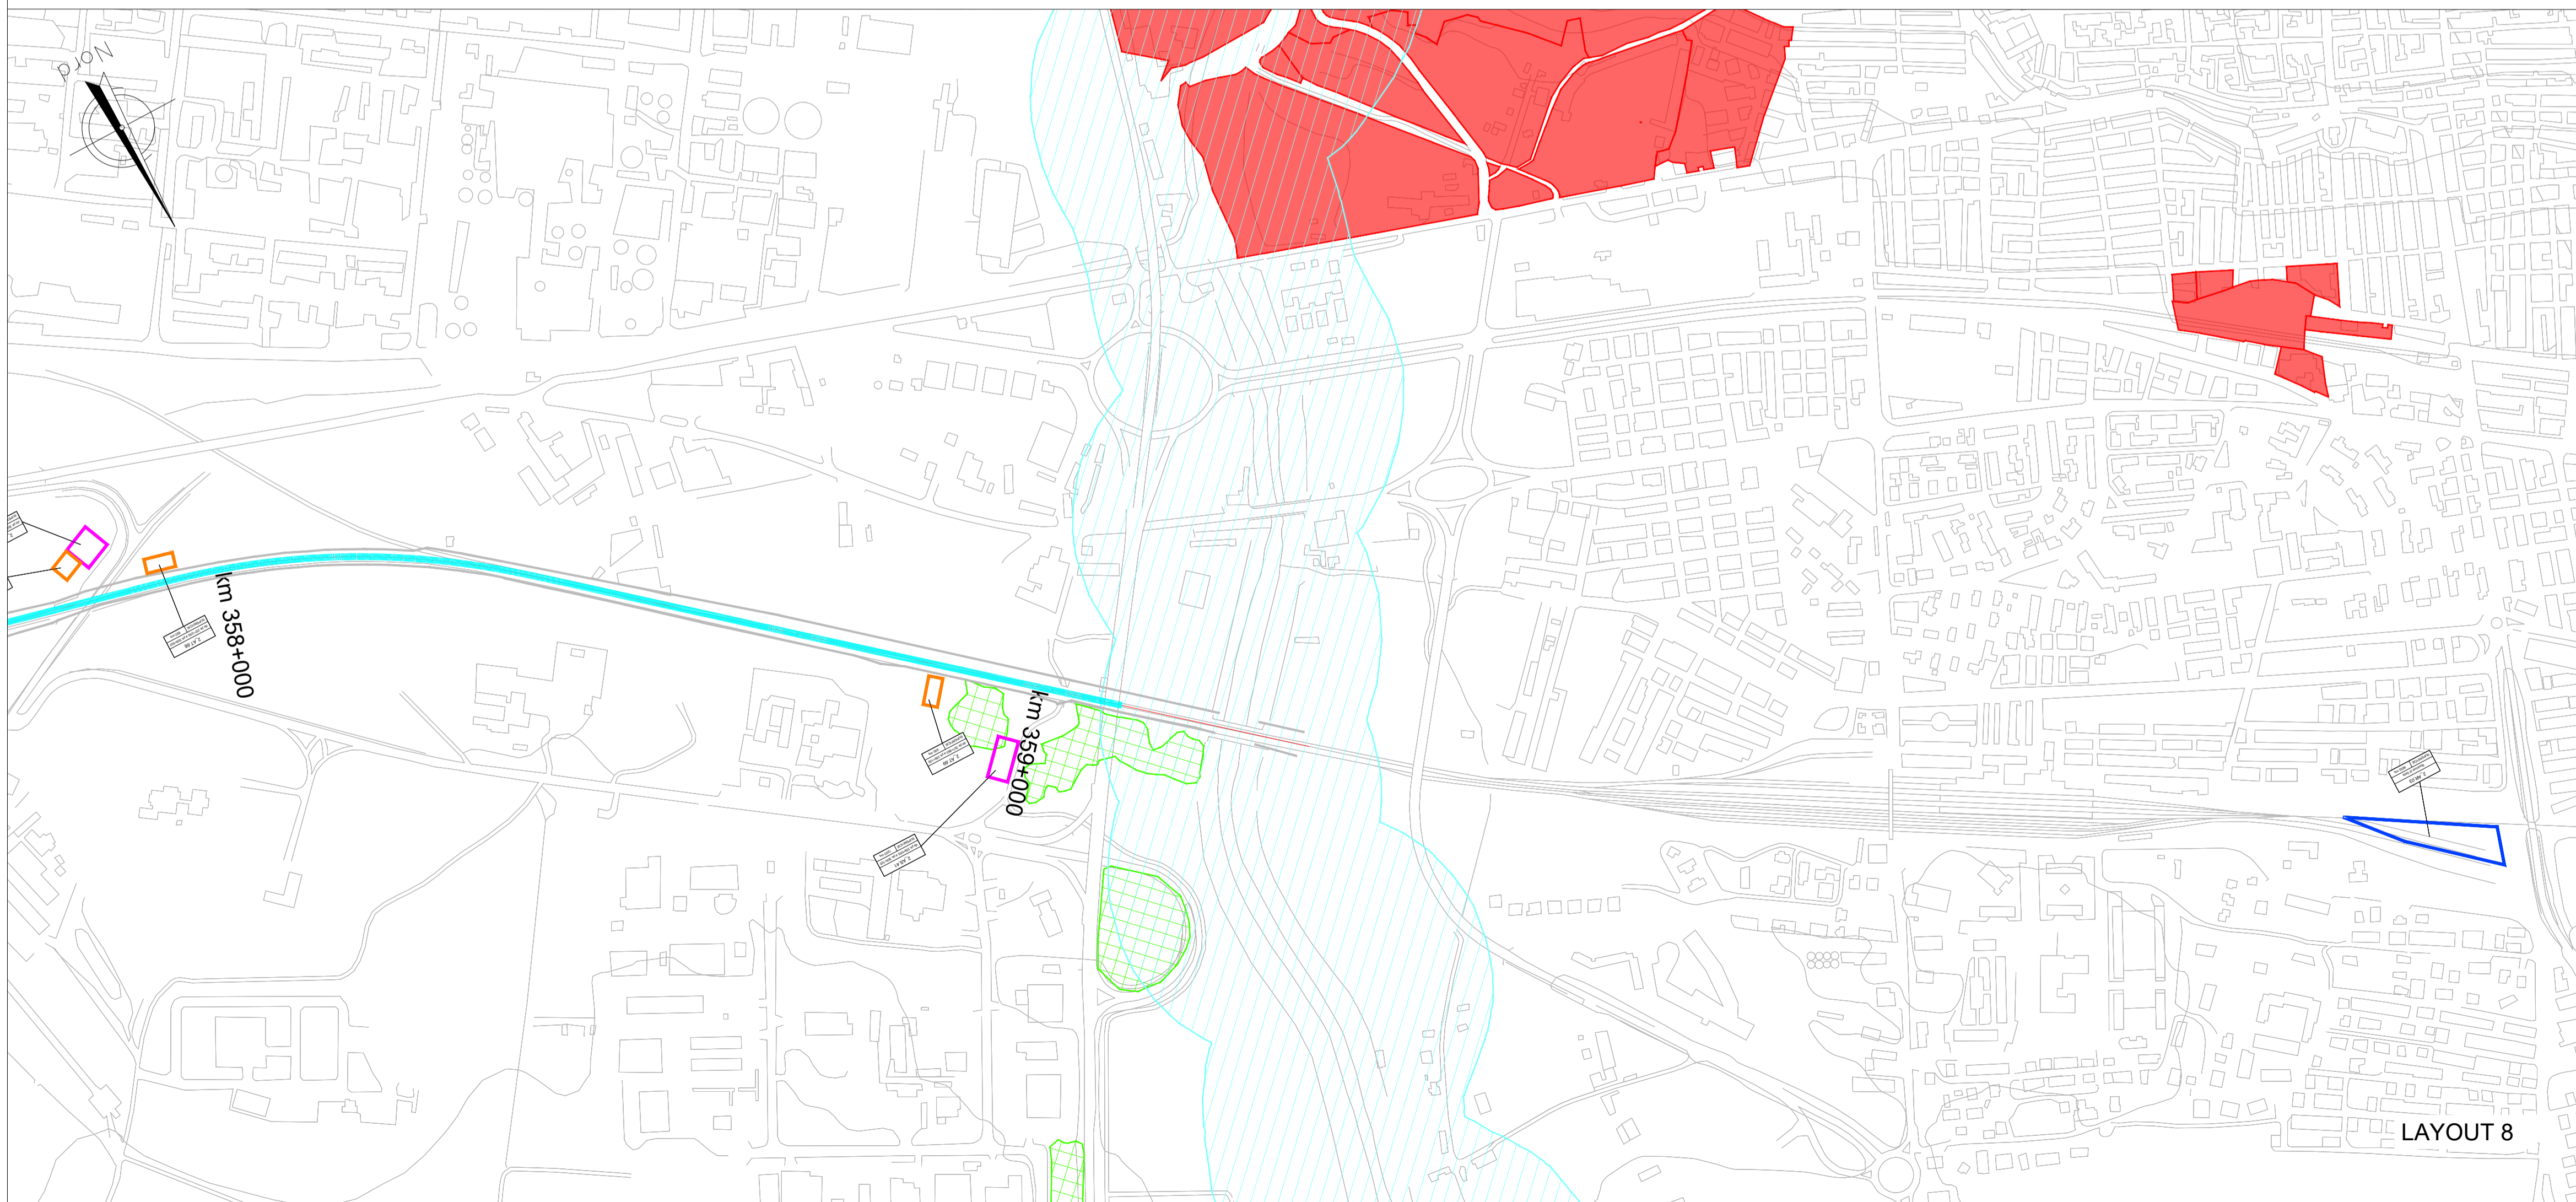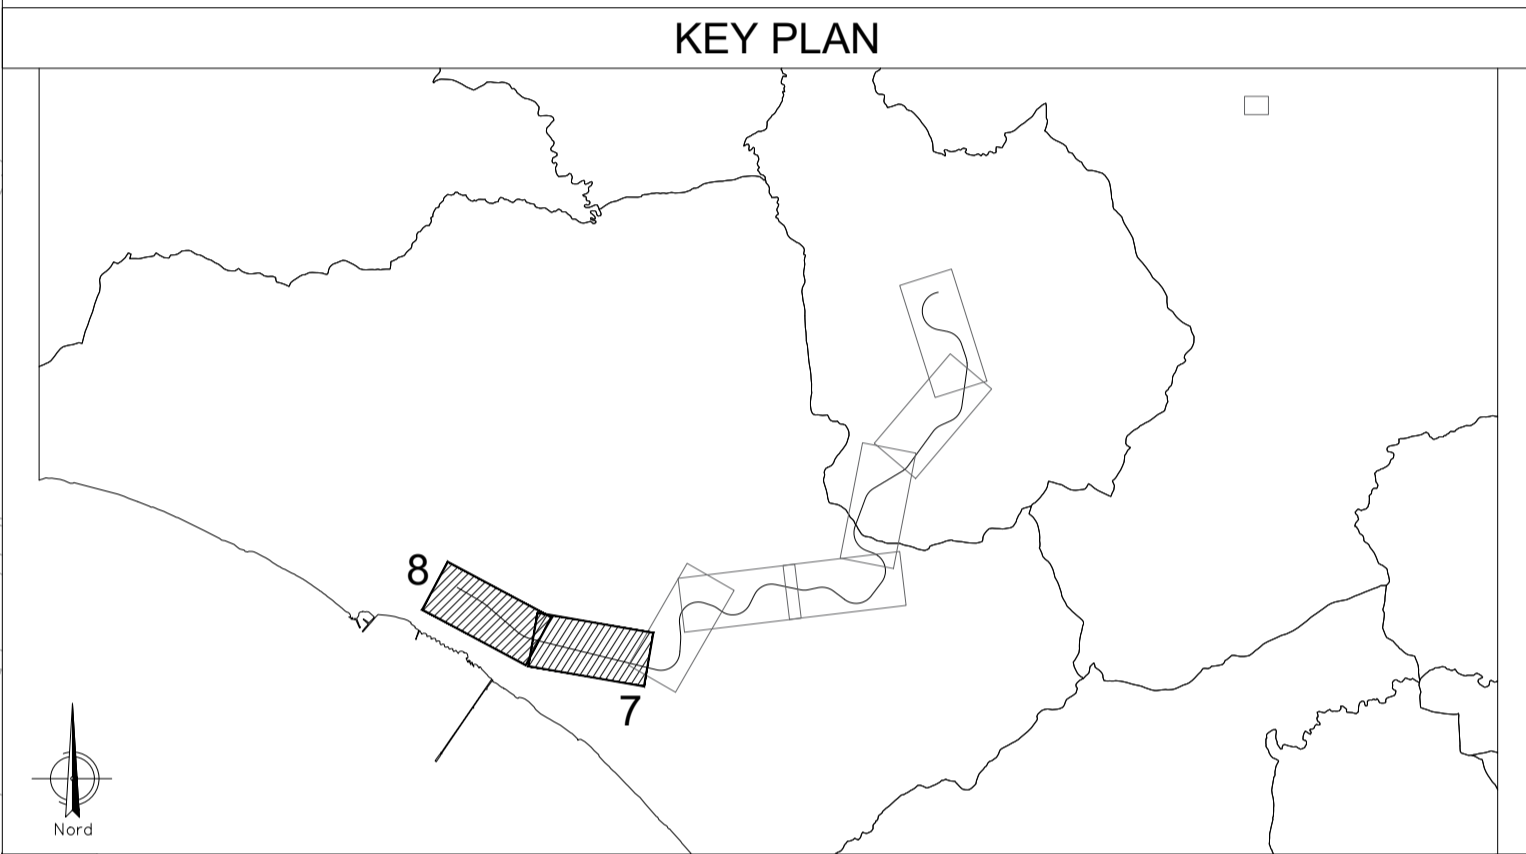

LAYOUT 8

COMMITTENTE: **RFI**
RETE FERROVIARIA ITALIANA
GRUPPO FERROVIE DELLO STATO ITALIANE

PROGETTAZIONE: **ITAFERR**
GRUPPO FERROVIE DELLO STATO ITALIANE

LINEA FERROVIARIA CATANIA C.LE - GELA

TRATTA FERROVIARIA CALTAGIRONE - GELA

PROGETTO DI FATTIBILITA' TECNICO ECONOMICA
U.O. ARCHITETTURA, AMBIENTE E TERRITORIO
S.O. AMBIENTE

RIPRISTINO TRATTA CALTAGIRONE - GELA
LOTTO 2: RIPRISTINO TRATTA NISCEMI - GELA

STUDIO DI IMPATTO AMBIENTALE
Carta dei beni paesaggistici - Tavola 4 di 4

SCALA: 1:5.000

COMMESSA	LOTTO	FASE	ENTE	TIPO DOC.	OPERA/DISCIPLINA	PROGR.	REV.
RS6K	00	R	22	N5	SA0001	004	B

Rev.	Descrizione	Redatto	Data	Verificato	Data	Approvato	Data	Autorizzato	Data
A	Emissione Esecutiva	F. Tamburini	Luglio 2022	A. Cantello G. Dagli	Luglio 2022	P. Mosca	Luglio 2022		
B	Emissione Esecutiva	F. Tamburini	Settembre 2022	A. Cantello G. Dagli	Settembre 2022	P. Mosca	Settembre 2022	C. Esposito Settembre 2022	

File: RS6K00R22N5SA0001004B n. Elab.: