


LAYOUT 7

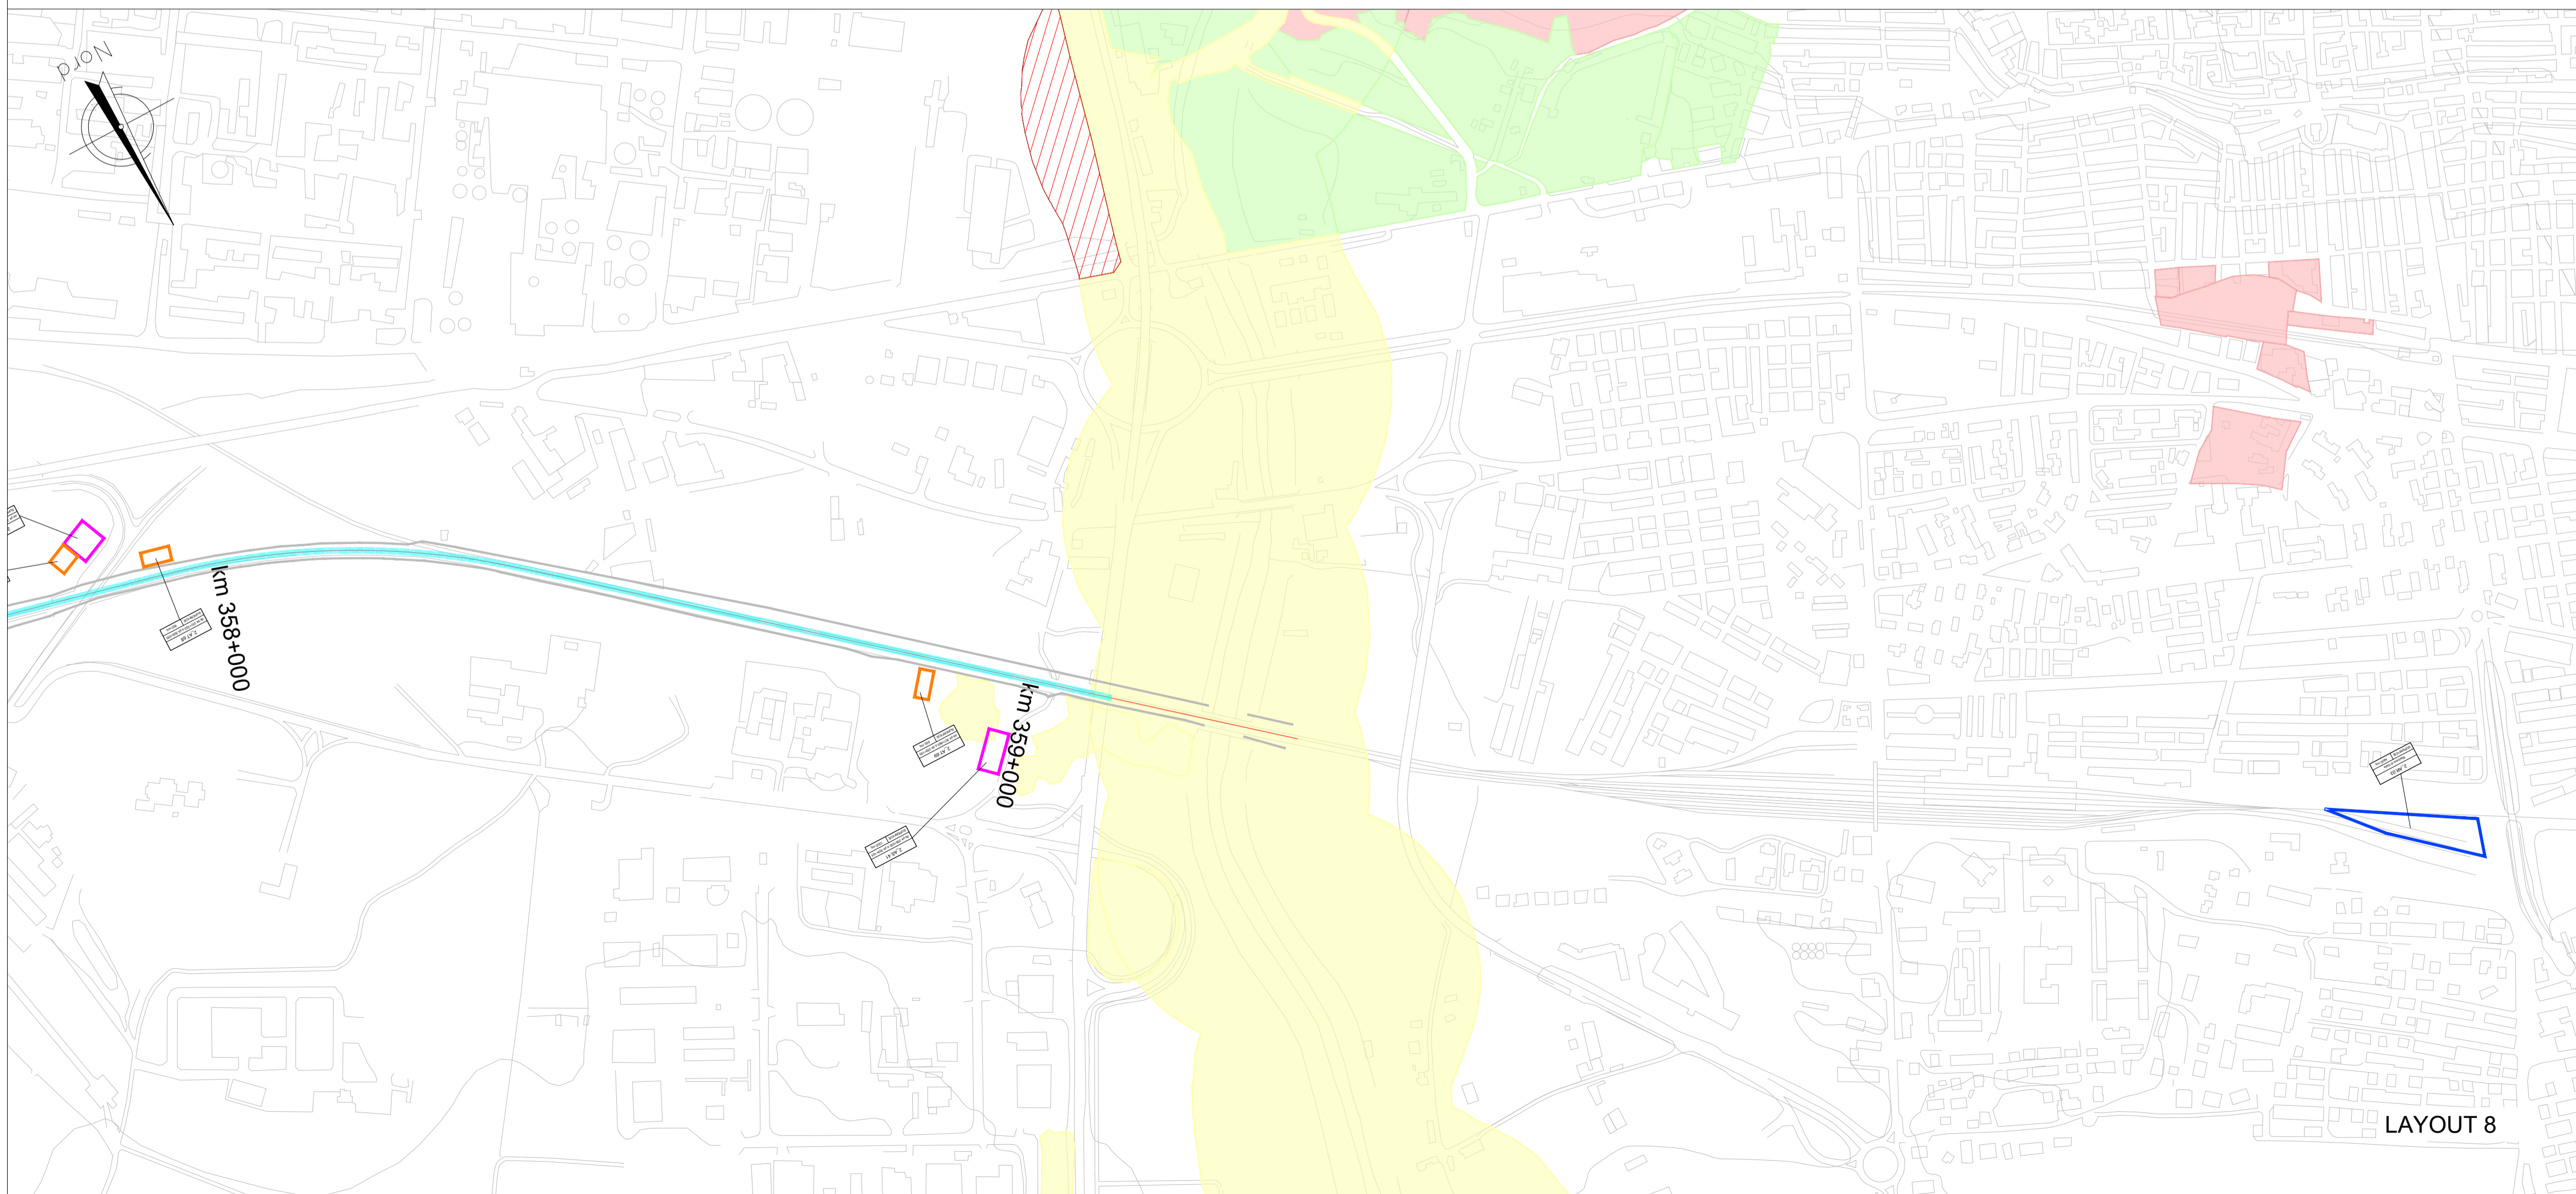

LAYOUT 8

LEGENDA


- LEGENDA INTERVENTI SUI RILEVATI**
- Intervento 1 - fino a 2 m
 - Intervento 2 - tra 2 m e 6 m
 - Intervento 3 - oltre i 6 m
 - Intervento 4 - sezione a mezza costa (altezza variabile)
- LEGENDA INTERVENTI MURI SOTTOSCARPA**
- Intervento muro ad "L"
 - Intervento muro ad "U"
- LEGENDA INTERVENTI DI IDRAULICA**
- Canali rivestiti in CLS e nuovi tombini sotto la sede
- LEGENDA LIMITI DI INTERVENTO**
- Limiti di intervento
- Areae di cantiere**
- Area tecnica
 - Cantiere base
 - Area stoccaggio
 - Cantiere operativo
 - Cantiere armamento

REGIMI NORMATIVI

- livello di tutela 1
- livello di tutela 2
- livello di tutela 3
- area di recupero

Fonti: Piano Paesaggistico degli Ambiti 6, 7, 10, 11, 12 e 15 ricadenti nella provincia di Catanzaro
Piano Paesaggistico degli Ambiti 8, 11, 12, 13, 14, 16 e 17 ricadenti nella provincia di Catania

KEY PLAN

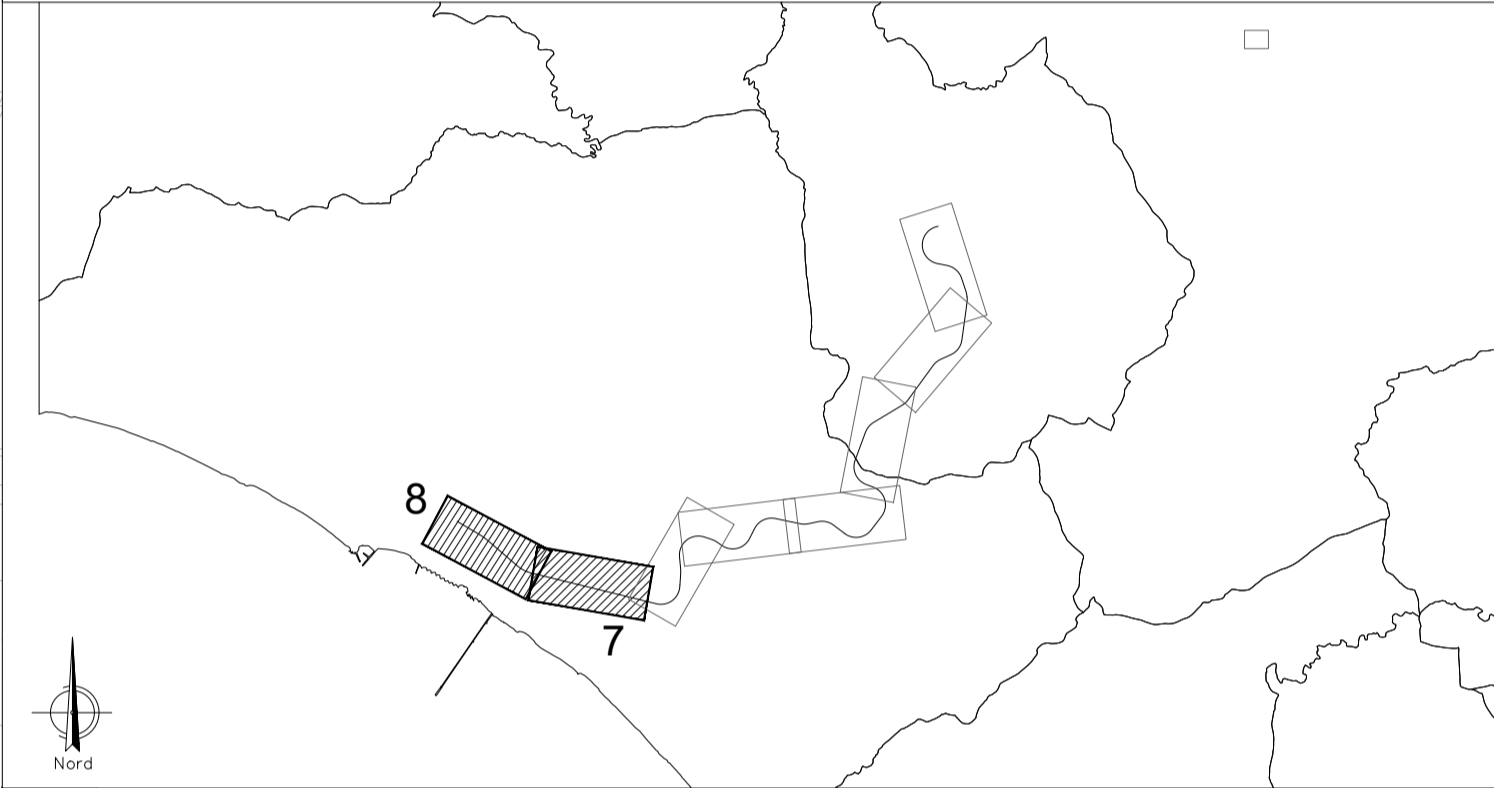

COMMITTENTE:

RETE FERROVIARIA ITALIANA
GRUPPO FERROVIE DELLO STATO ITALIANE

PROGETTAZIONE:

GRUPPO FERROVIE DELLO STATO ITALIANE

LINEA FERROVIARIA CATANIA C.LE - GELA
TRATTA FERROVIARIA CALTAGIRONE - GELA

PROGETTO DI FATTIBILITA' TECNICO ECONOMICA
U.O. ARCHITETTURA, AMBIENTE E TERRITORIO
S.O. AMBIENTE

RIPRISTINO TRATTA CALTAGIRONE - GELA
LOTTO 2: RIPRISTINO TRATTA NISCEMI - GELA

STUDIO DI IMPATTO AMBIENTALE
Carta dei regimi normativi - Tavola 4 di 4

SCALA:
1:5.000

COMMESSA	LOTTO	FASE	ENTE	TIPO DOC.	OPERA/DISCIPLINA	PROGR.	REV.
RS6K	00	R	22	N5	SA0001	008	B

Rev.	Descrizione	Redatto	Data	Verificato	Data	Approvato	Data	Autorizzato Data
A	Emissione Esecutiva	F. Tamburini	Luglio 2022	A. Cantello G. Dagelli	Luglio 2022	P. Mosca	Luglio 2022	
B	Emissione Esecutiva	F. Tamburini	Settembre 2022	A. Cantello G. Dagelli	Settembre 2022	P. Mosca	Settembre 2022	C. Esposito Settembre 2022