

LEGENDA

LEGENDA INTERVENTI SUI RILEVATI

- Intervento 1 - fino a 2 m
- Intervento 2 - tra 2 m e 6 m
- Intervento 3 - oltre i 6 m
- Intervento 4 - sezione a mezza costa (altezza variabile)
- LEGENDA INTERVENTI MURI SOTTOSCARPA
 - Intervento muro ad "L"
 - Intervento muro ad "U"
- LEGENDA INTERVENTI DI IDRAULICA
 - Canali rivestiti in CLS e nuovi tombini sotto la sede
- LEGENDA LIMITI DI INTERVENTO
 - Limiti di intervento

Aree di cantiere



- Area tecnica
- Cantiere base
- Area stoccaggio
- Cantiere operativo
- Cantiere armamento

COMPONENTI DI PAESAGGIO

Paesaggio agrario

- Paesaggio dei seminativi arborati
- Paesaggio dei mosaici colturali
- Paesaggio dei vigneti
- Paesaggio delle colture arboree
- Paesaggio delle colture erbacee
- Beni isolati
- Vegetazione forestale
- Pascolo, macchia e rupestre
- Vegetazione ripariale
- Aree archeologiche
- Aree di interesse archeologico - art. 142
- Centri storici
- Elementi morfologici areali
- Elementi geomorfologici lineari
- Strade Panoramiche
- Percorsi Storici
- Ferrovia Storica
- Biotopi/Geotopi

Fonti: Piano Paesaggistico degli Ambiti 6, 7, 10, 11, 12 e 15 ricadenti nella provincia di Catanzetta
Piano Paesaggistico degli Ambiti 8, 11, 12, 13, 14, 16 e 17 ricadenti nella provincia di Catania

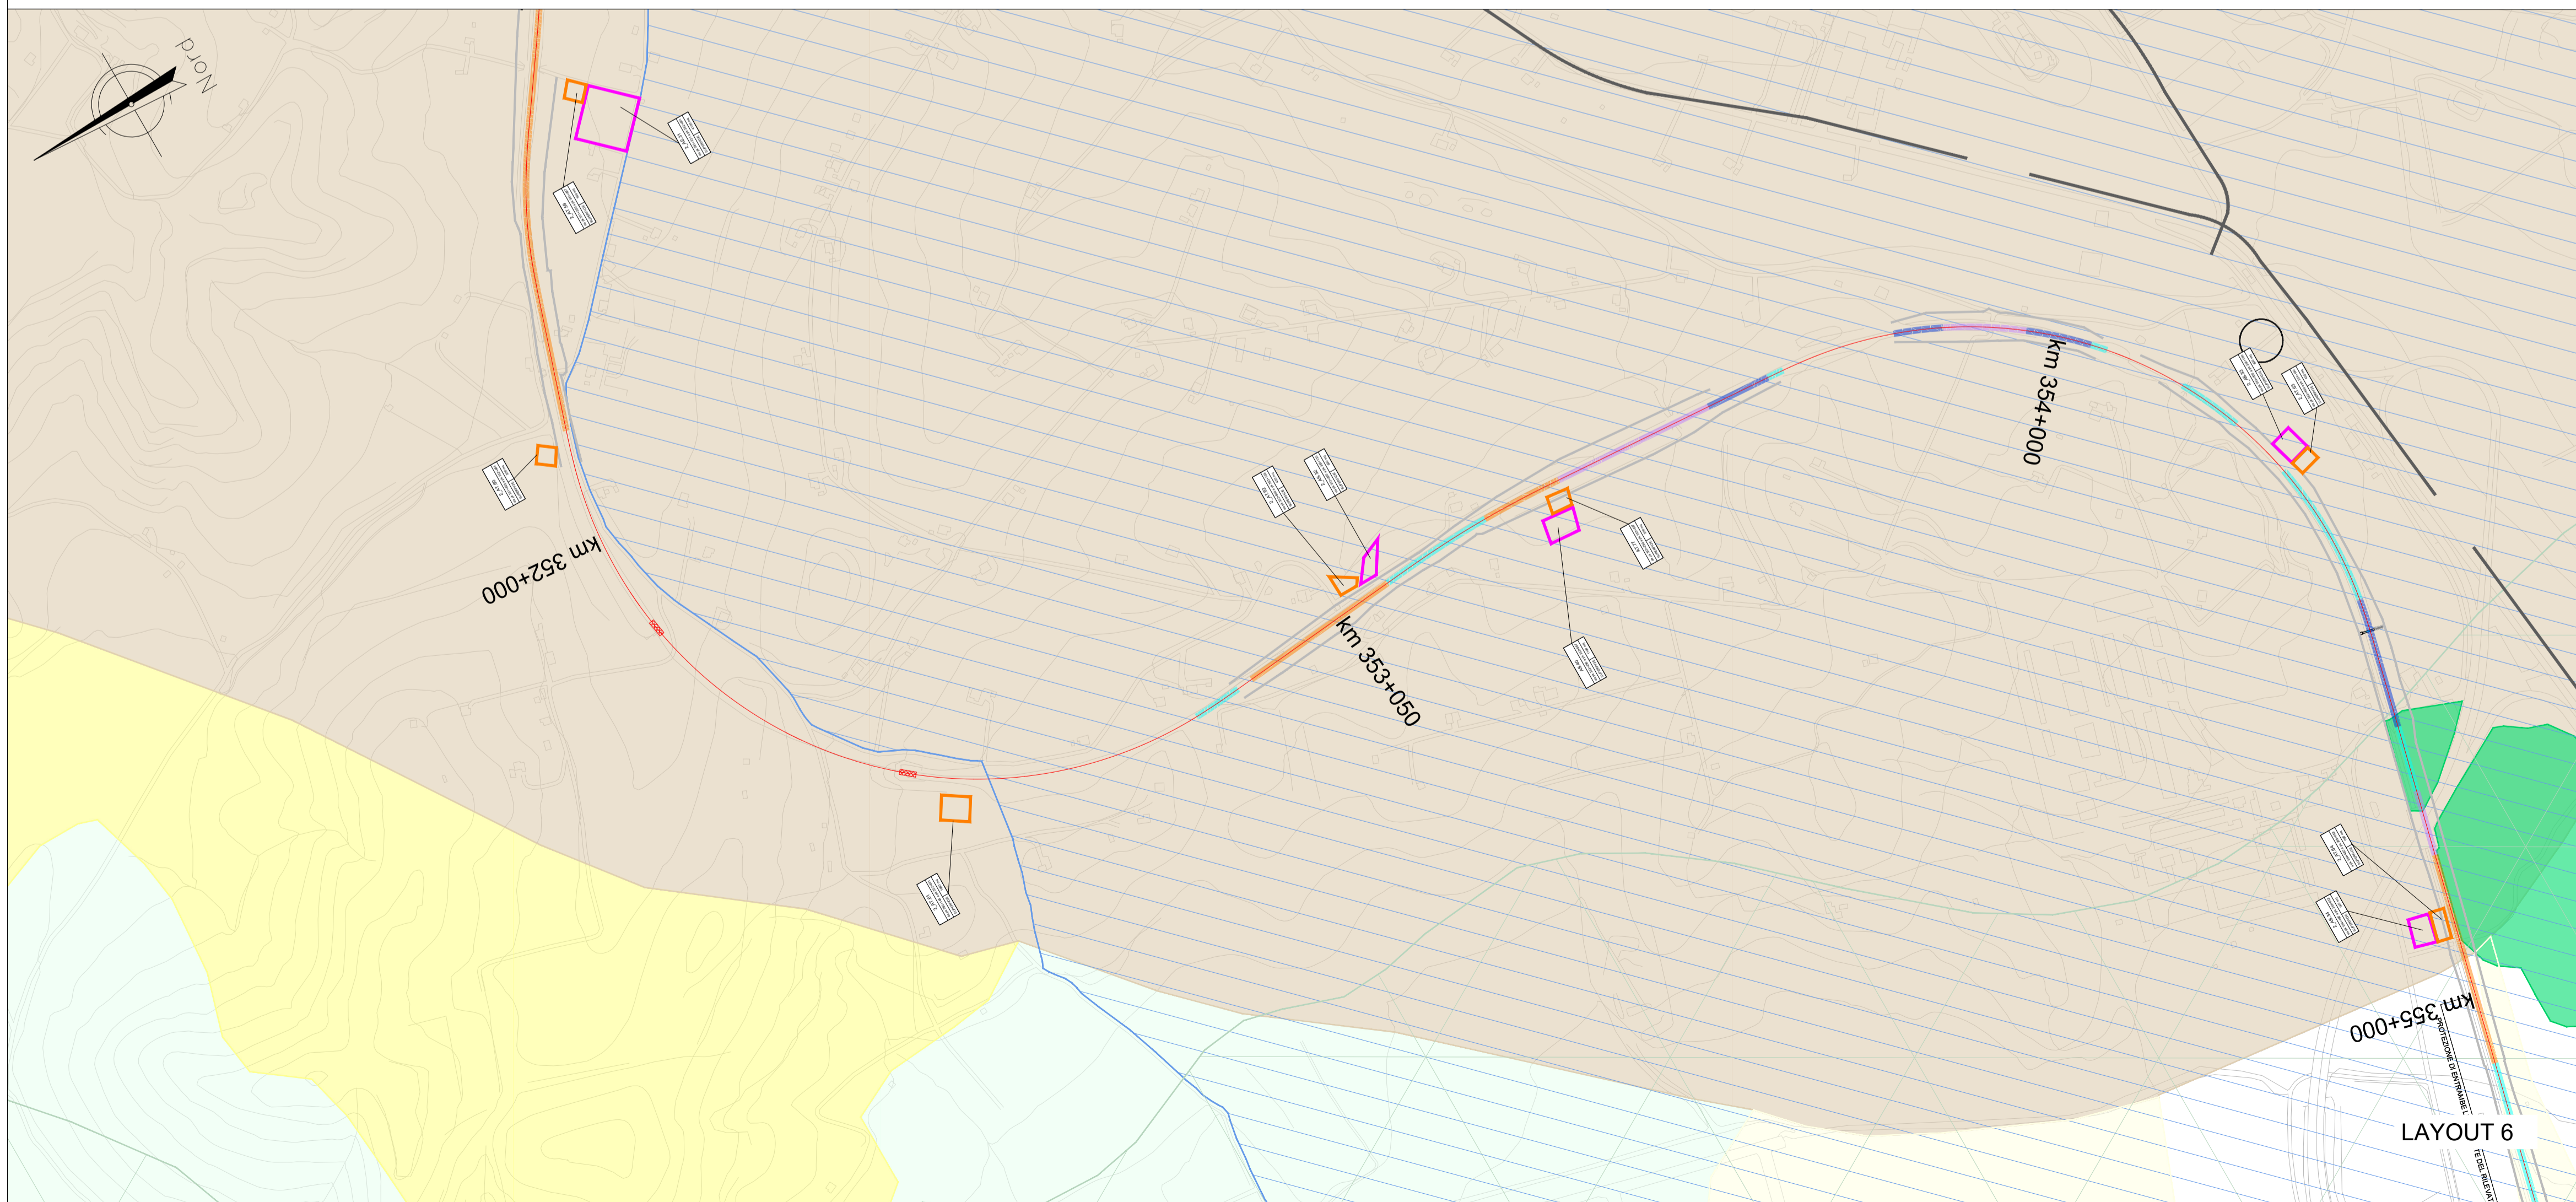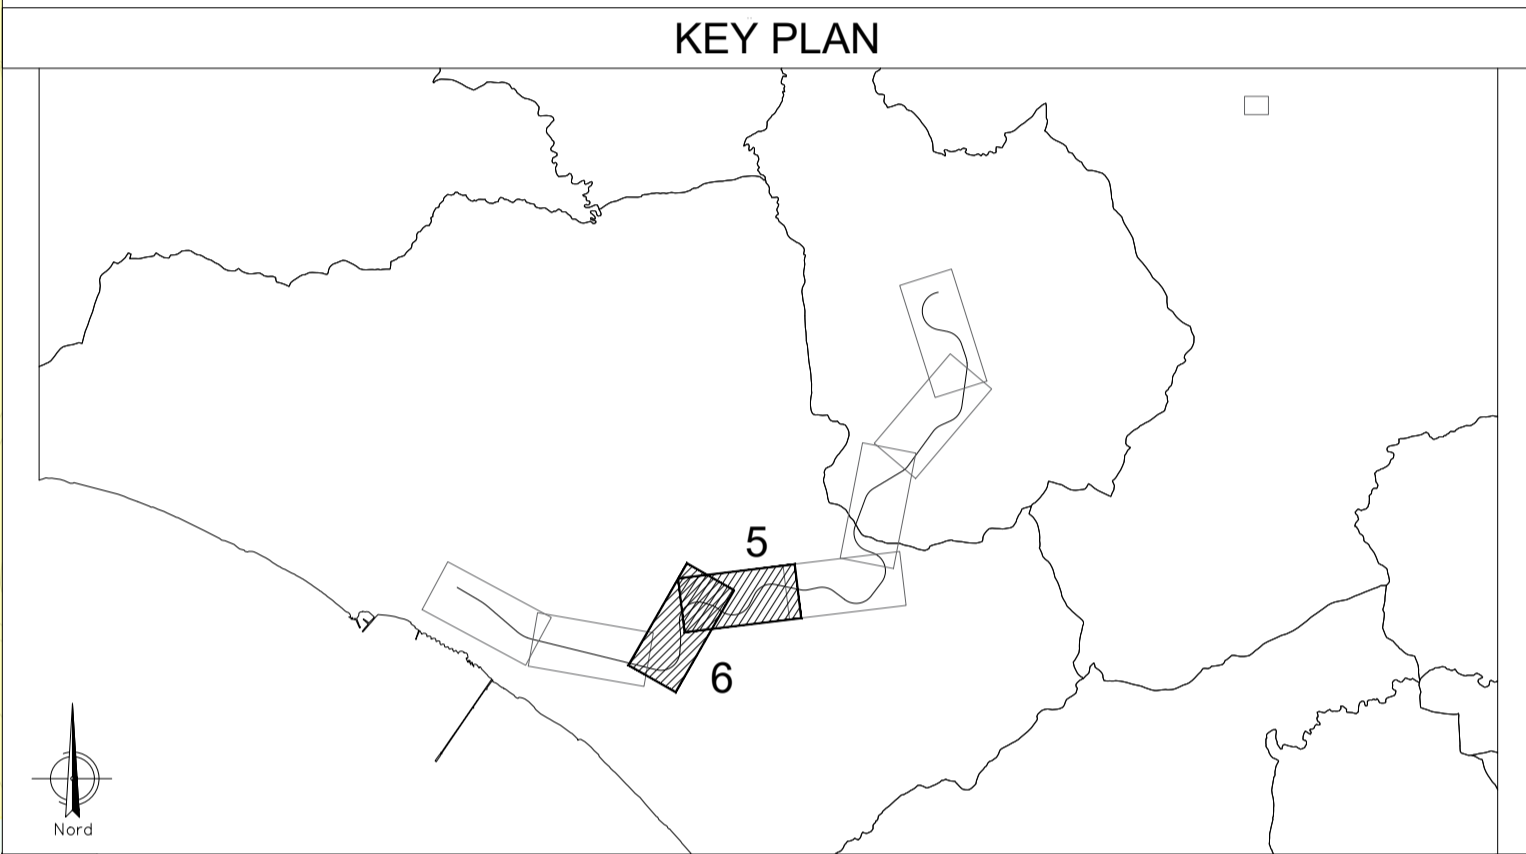

COMMITTENTE:  **RFI**
RETE FERROVIARIA ITALIANA
GRUPPO FERROVIE DELLO STATO ITALIANE

PROGETTAZIONE:  **ITALEFERR**
GRUPPO FERROVIE DELLO STATO ITALIANE

LINEA FERROVIARIA CATANIA C.LE - GELA
TRATTA FERROVIARIA CALTAGIRONE - GELA

PROGETTO DI FATTIBILITA' TECNICO ECONOMICA
U.O. ARCHITETTURA, AMBIENTE E TERRITORIO
S.O. AMBIENTE

RIPRISTINO TRATTA CALTAGIRONE - GELA
LOTTO 2: RIPRISTINO TRATTA NISCEMI - GELA

STUDIO DI IMPATTO AMBIENTALE
Carta delle componenti di paesaggio - Tavola 3 di 4

SCALA: 1:5.000

COMMESSA LOTTO FASE ENTE TIPO DOC. OPERA/DISCIPLINA PROGR. REV.

RS6K 00 R 22 N5 SA0001 011 B

Rev.	Descrizione	Redatto	Data	Verificato	Data	Approvato	Data	Autorizzato Data
A	Emissione Esecutiva	F. Tamburini	Luglio 2022	A. Cantello G. Dagli	Luglio 2022	P. Mosca	Luglio 2022	C. Esposito Settembre 2022
B	Emissione Esecutiva	F. Tamburini	Settembre 2022	A. Cantello G. Dagli	Settembre 2022	P. Mosca	Settembre 2022	C. Esposito Settembre 2022

File: RS6K00R22N5SA0001011B n. Elab.: X