

LAYOUT 3

LEGENDA

LEGENDA INTERVENTI SUI RILEVATI		Aree di cantiere	
■	Intervento 1 - fino a 2 m		Area tecnica
■	Intervento 2 - tra 2 m e 6 m		Cantiere base
■	Intervento 3 - oltre i 6 m		Area stoccaggio
■	Intervento 4 - sezione a mezza costa (altezza variabile)		Cantiere operativo
■	Intervento muro ad "L"		Cantiere armamento
■	Intervento muro ad "U"		
■	Canali rivestiti in CLS e nuovi tombini sotto la sede		
	Limiti di intervento		

AGROALIMENTARE



 Carota Novella di Ispica IGP

 Vittoria DOP/ Cerasuolo di Vittoria DOP

 Uva da tavola di Canicatti IGP

L'areale di produzione dei prodotti Pecorino Siciliano DOP, Vino Sicilia DOP, Olio Sicilia IGP, Terre Siciliane IGP è esteso a tutto il territorio regionale

Fonte: DOP/IGP - Ministero delle politiche agricole, alimentari e forestali (Mipaaf)

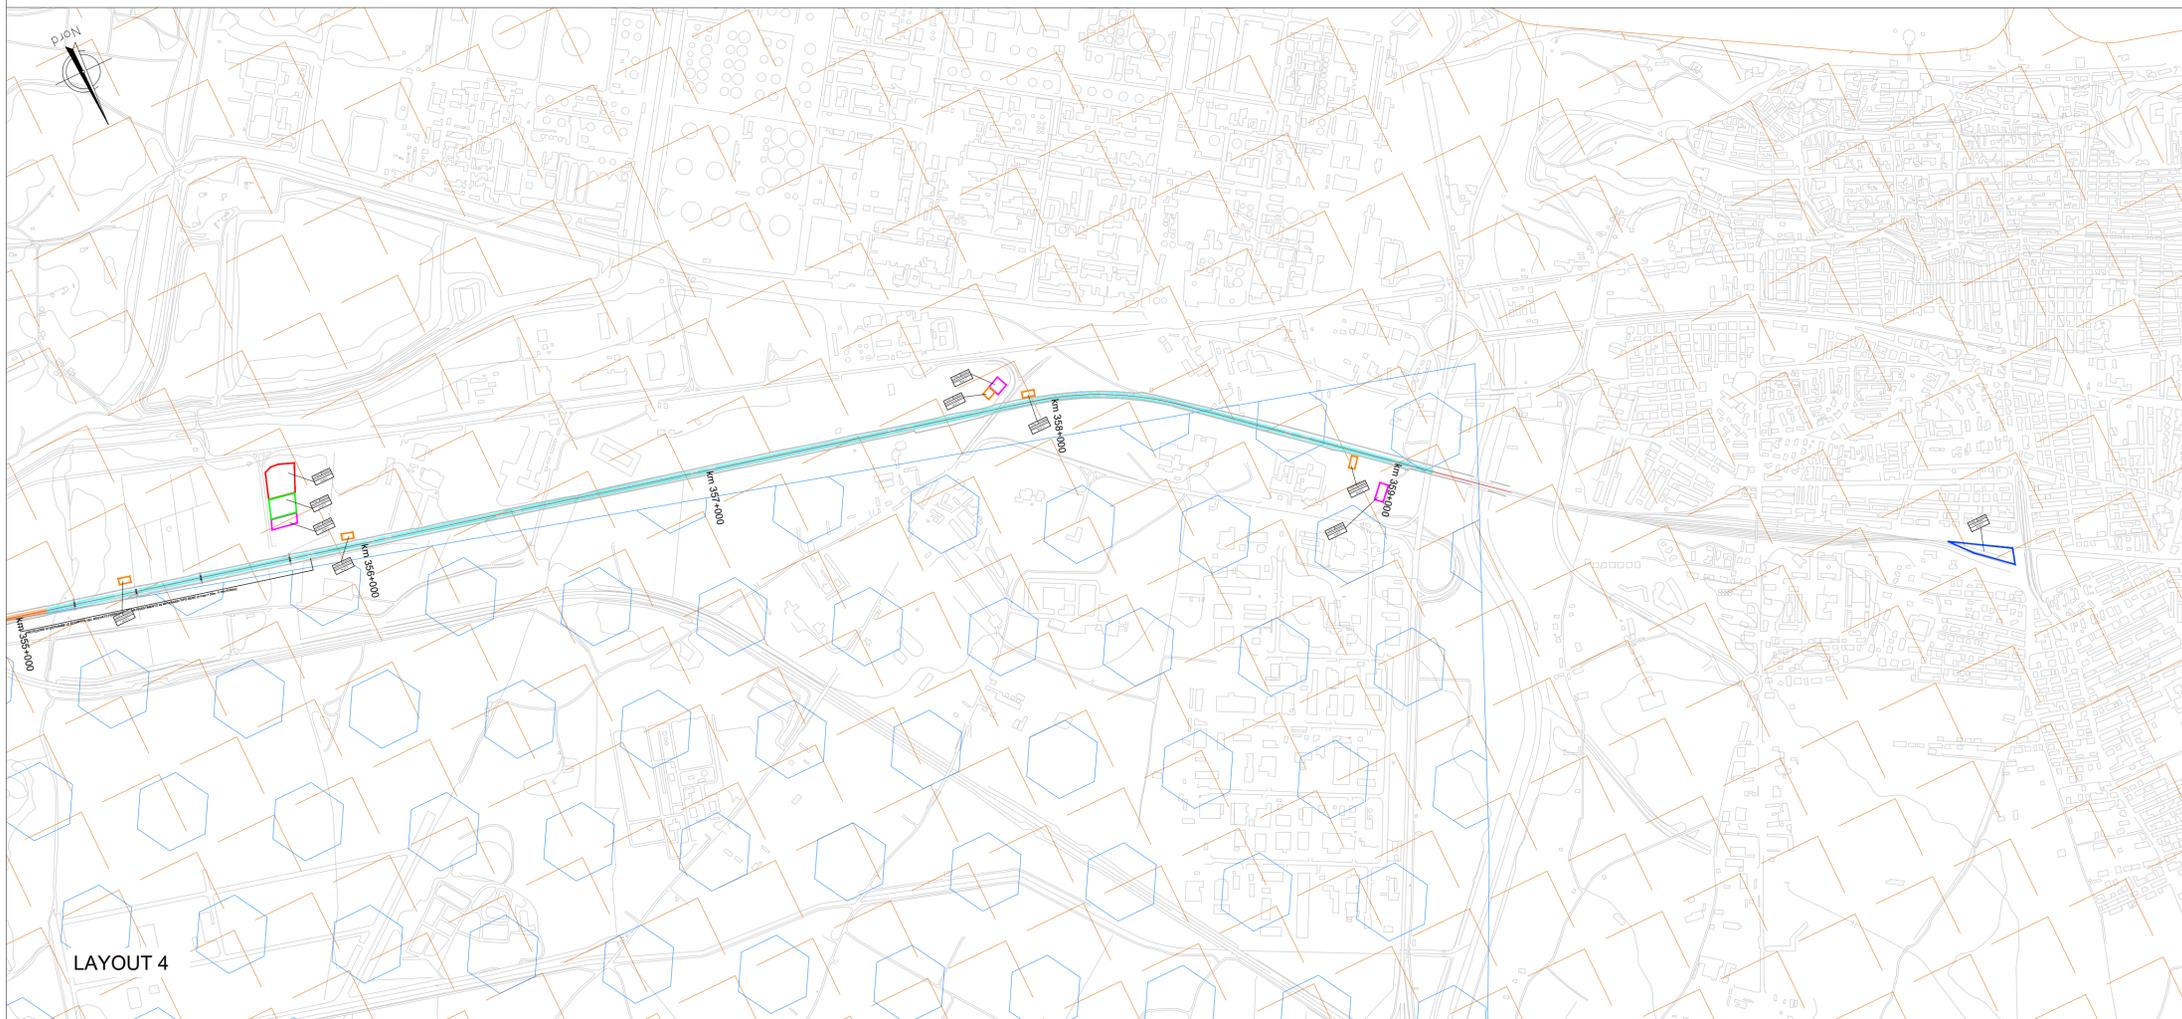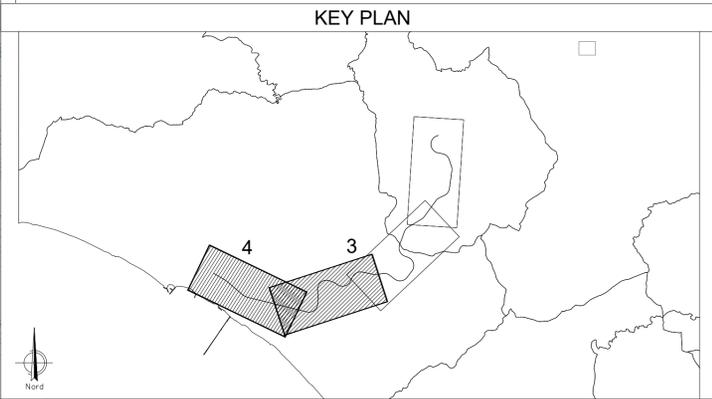

LAYOUT 4

COMMITTENTE:

PROGETTAZIONE:

LINEA FERROVIARIA CATANIA C.LE - GELA

TRATTA FERROVIARIA CALTAGIRONE - GELA

PROGETTO DI FATTIBILITA' TECNICO ECONOMICA
U.O. ARCHITETTURA, AMBIENTE E TERRITORIO
S.O. AMBIENTE

RIPRISTINO TRATTA CALTAGIRONE - GELA
LOTTO 2: RIPRISTINO TRATTA NISCEMI - GELA

STUDIO DI IMPATTO AMBIENTALE
 Carta del Patrimonio agroalimentare - Tavola 2 di 2

SCALA: **1:10.000**

COMMESSA	LOTTO	FASE	ENTE	TIPO DOC.	OPERA/DISCIPLINA	PROGR.	REV.
RS6K	00	R	22	N4	SA0001	004	B

Rev.	Descrizione	Redatto	Data	Verificato	Data	Approvato	Data	Autorizzato Data
A	Emissione Esecutiva	F. Tamburini	Luglio 2022	A. Cantello G. Dagli	Luglio 2022	P. Mosca	Luglio 2022	C. Esposito Settembre 2022
B	Emissione Esecutiva	F. Tamburini	Settembre 2022	A. Cantello G. Dagli	Settembre 2022	P. Mosca	Settembre 2022	C. Esposito Settembre 2022

File: RS6K00R22N4SA0001004B n. Elab.: