



**LEGENDA**

LEGENDA INTERVENTI SUI RILEVATI		Aree di cantiere	
[Cyan box]	Intervento 1 - fino a 2 m	[Orange box]	Area tecnica
[Orange box]	Intervento 2 - tra 2 m e 6 m	[Red box]	Cantiere base
[Purple box]	Intervento 3 - oltre i 6 m	[Pink box]	Area stoccaggio
[Blue box]	Intervento 4 - sezione a mezza costa (altezza variabile)	[Green box]	Cantiere operativo
[Green box]	Intervento muro ad "L"	[Blue box]	Cantiere armamento
[Yellow box]	Intervento muro ad "U"		
[Blue line]	Canali rivestiti in CLS e nuovi tombini sotto la sede		
[Grey line]	Limiti di intervento		

**ELEMENTI DELLA MORFOLOGIA E DELLA VISUALITA'**

ECOSISTEMI		FRONTI DI PERCEZIONE	
[Grey box]	Ecosistema antropico (insediamento urbano e infrastrutture)	[Dashed orange line]	Fronti di percezione - Percorsi storici
[Yellow box]	Aree ad uso agricolo	[Dashed pink line]	Fronti di percezione - Strade panoramiche
[Green box]	Aree naturali	[Orange circle]	Beni isolati
[Blue box]	Corpi idrici	[Blue circle]	Punti panoramici
[Grey line]	Assi viari principali		

Fonti: Carta dell'Uso del Suolo (CSC) Regione Sicilia  
Rete Ecologica Siciliana (RES)

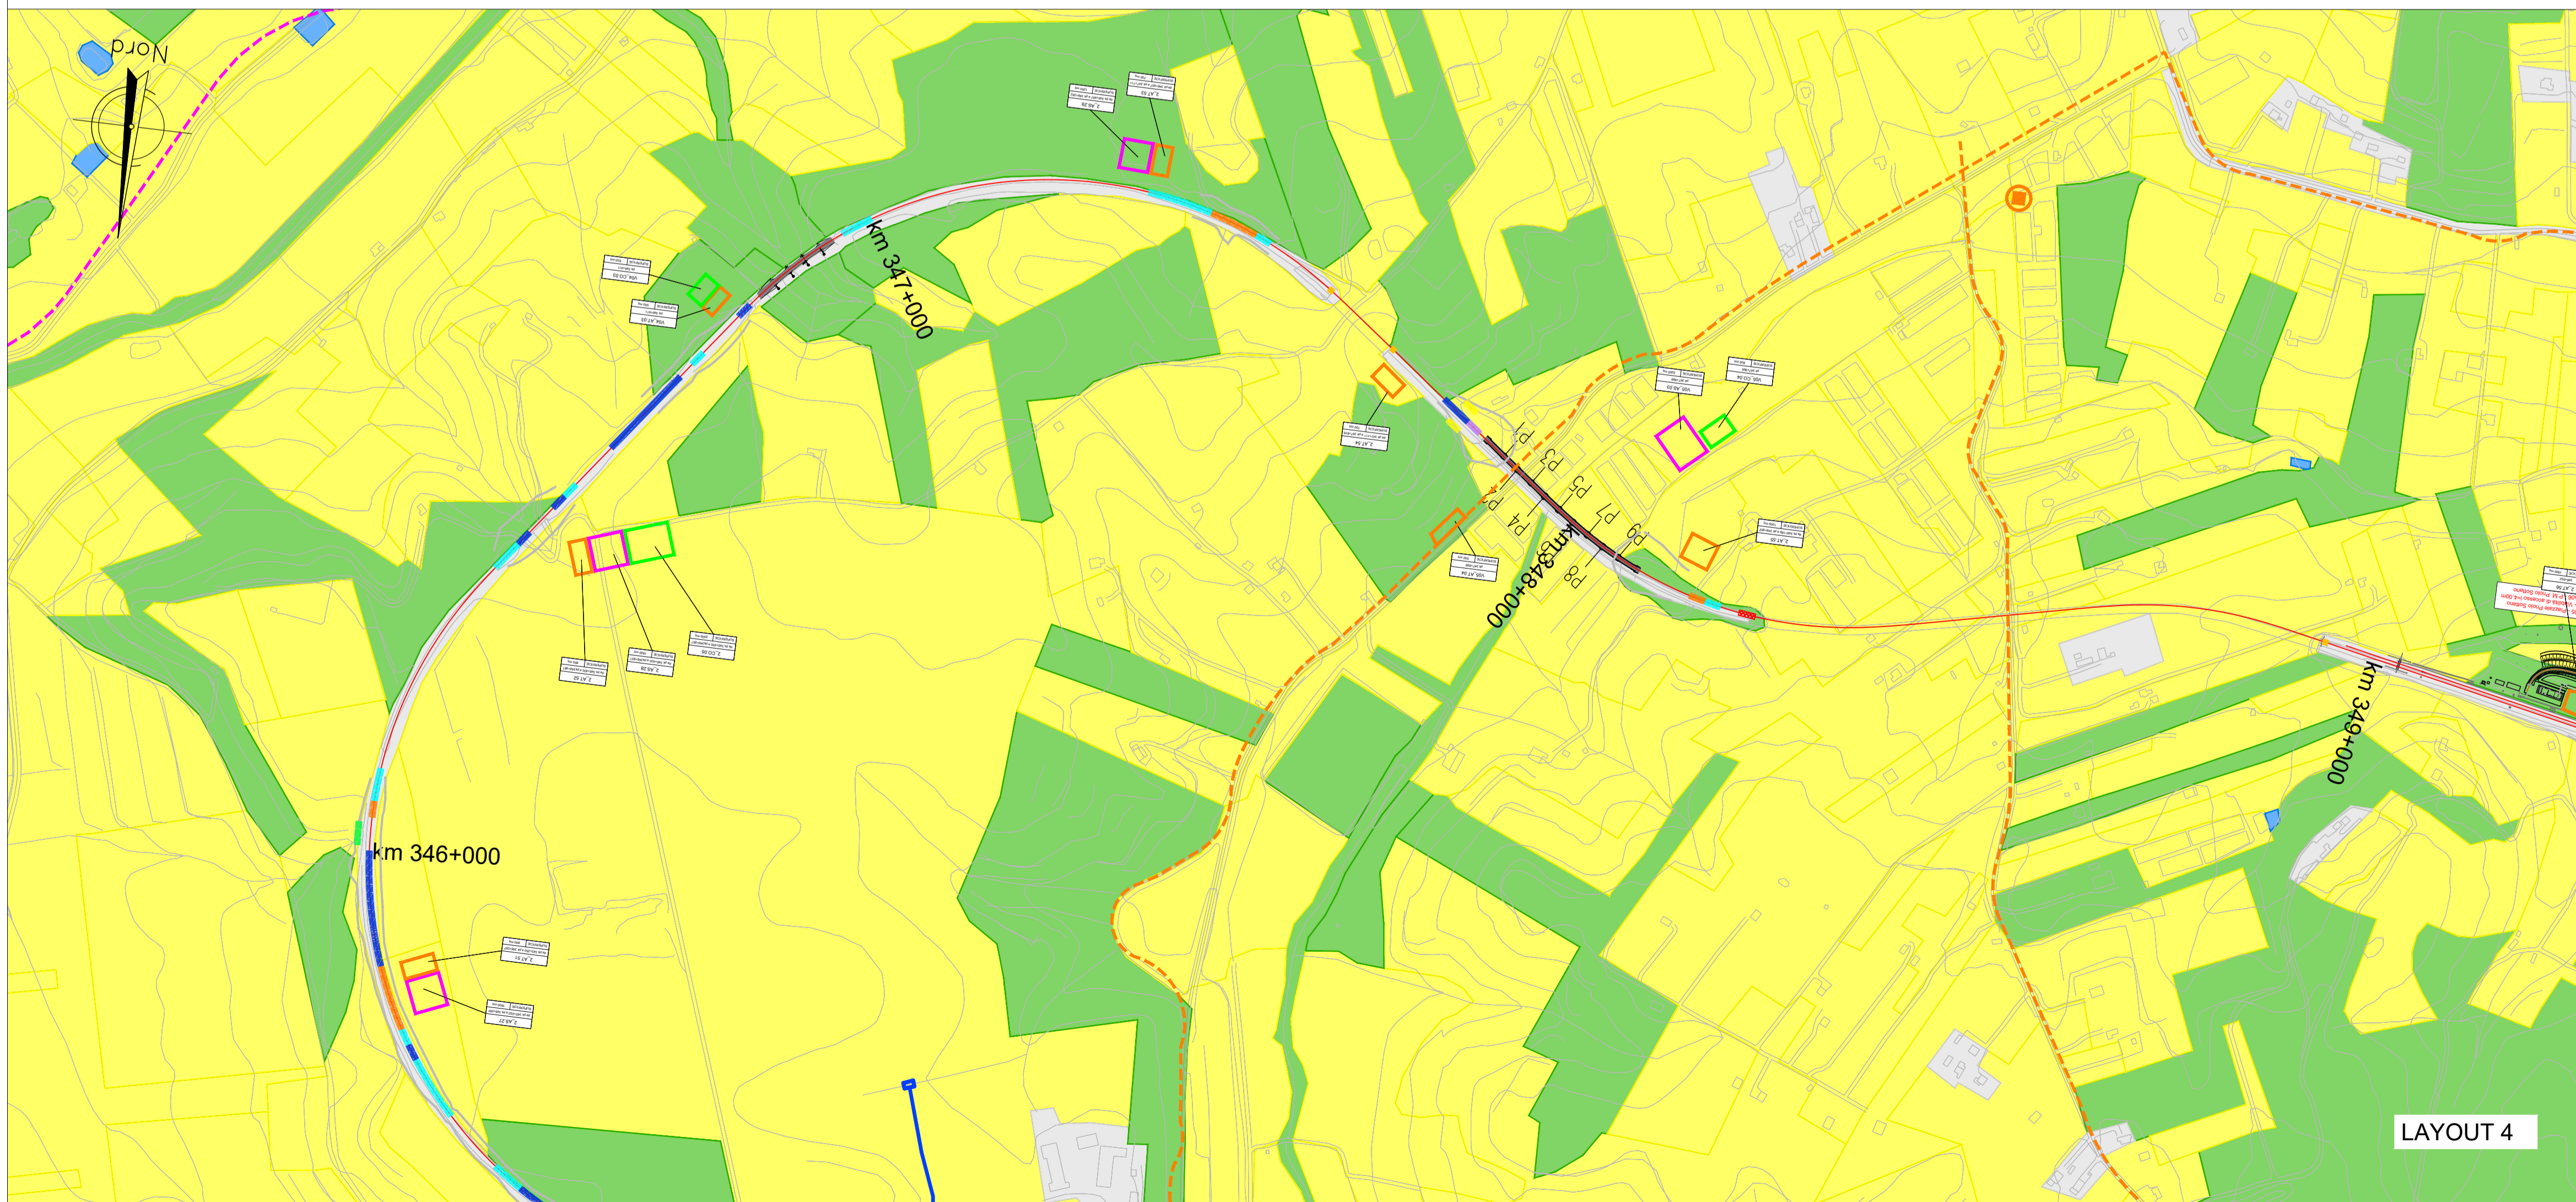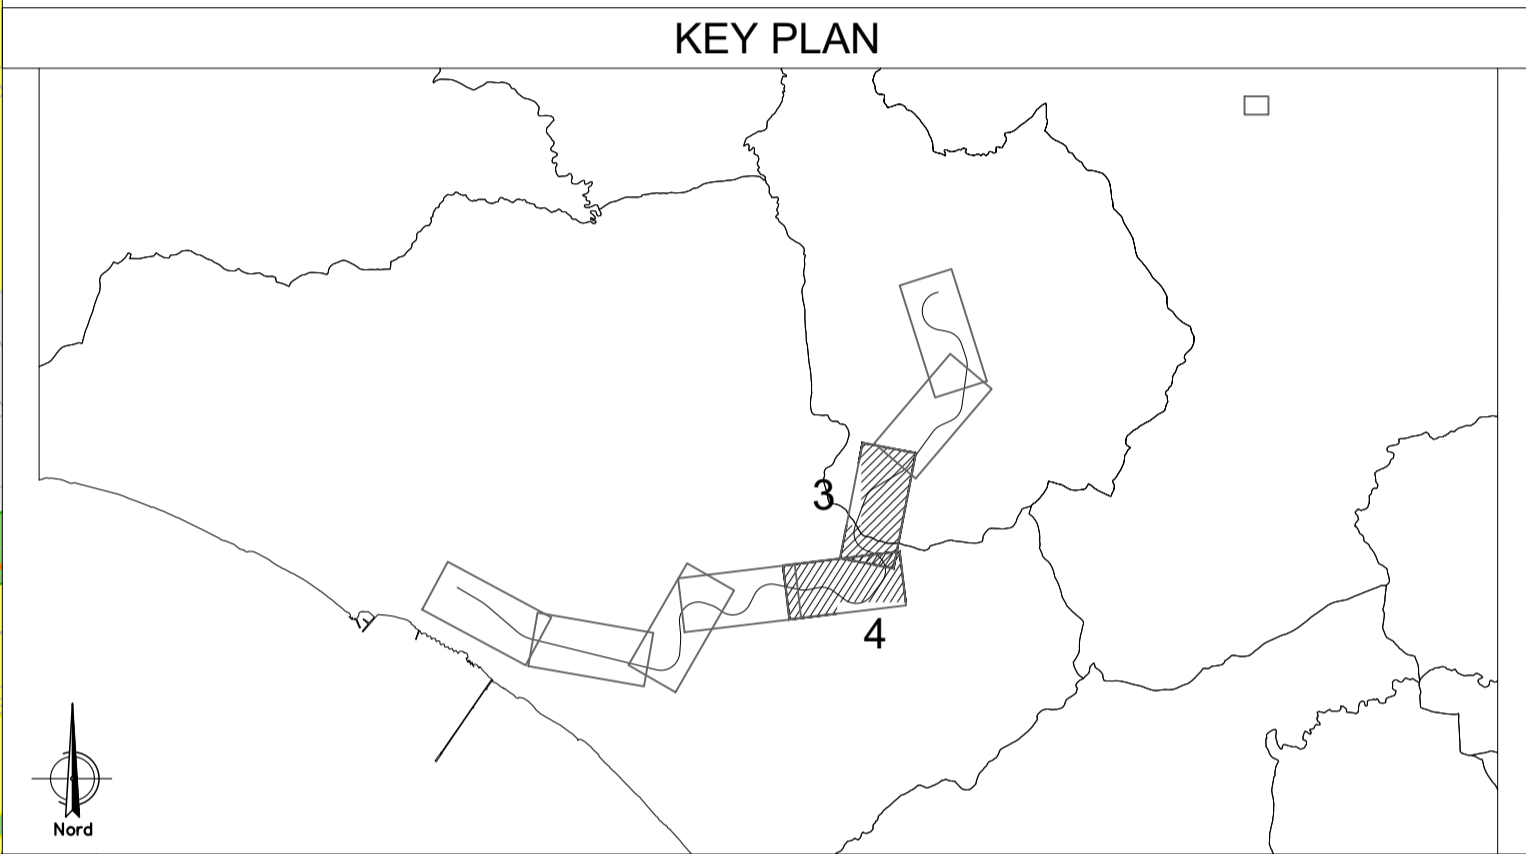

COMMITTENTE:  RETE FERROVIARIA ITALIANA GRUPPO FERROVIE DELLO STATO ITALIANE

PROGETTAZIONE:  GRUPPO FERROVIE DELLO STATO ITALIANE

**LINEA FERROVIARIA CATANIA C.LE - GELA**  
**TRATTA FERROVIARIA CALTAGIRONE - GELA**

**PROGETTO DI FATTIBILITA' TECNICO ECONOMICA**  
**U.O. ARCHITETTURA, AMBIENTE E TERRITORIO**  
**S.O. AMBIENTE**

**RIPRISTINO TRATTA CALTAGIRONE - GELA**  
**LOTTO 2: RIPRISTINO TRATTA NISCEMI - GELA**

STUDIO DI IMPATTO AMBIENTALE  
Carta della morfologia del paesaggio e della visualità - Tavola 2 di 4

SCALA: 1:5.000

COMMESSA	LOTTO	FASE	ENTE	TIPO DOC.	OPERA/DISCIPLINA	PROGR.	REV.
RS6K	00	R	22	N5	SA0001	018	A

Rev.	Descrizione	Redatto	Data	Verificato	Data	Approvato	Data	Autorizzato Data
A	Emissione Esecutiva	F. Tommasini	Settembre 2022	A. Chiantera	Settembre 2022	F. Tommasini	Settembre 2022	

File: RS6K00R22N5SA0001018A n. Elab.: