



LEGENDA

LEGENDA INTERVENTI SUI RILEVATI		Aree di cantiere	
[Cyan]	Intervento 1 - fino a 2 m	[Orange]	Area tecnica
[Orange]	Intervento 2 - tra 2 m e 6 m	[Red]	Cantiere base
[Purple]	Intervento 3 - oltre i 6 m	[Pink]	Area stoccaggio
[Blue]	Intervento 4 - sezione a mezza costa (altezza variabile)	[Green]	Cantiere operativo
[Green]	Intervento muro ad "L"	[Blue]	Cantiere armamento
[Yellow]	Intervento muro ad "U"		
[Blue]	Canali rivestiti in CLS e nuovi tombini sotto la sede		
[Grey]	Limiti di intervento		

ELEMENTI DELLA MORFOLOGIA E DELLA VISUALITA'

ECOSISTEMI		FRONTI DI PERCEZIONE	
[Grey]	Ecosistema antropico (insediamento urbano e infrastrutture)	[Dashed Orange]	Fronti di percezione - Percorsi storici
[Yellow]	Aree ad uso agricolo	[Dashed Pink]	Fronti di percezione - Strade panoramiche
[Green]	Aree naturali	[Orange Circle]	Beni isolati
[Blue]	Corpi idrici	[Blue Circle]	Punti panoramici
[Grey Line]	Assi viari principali		

Fonti: Carta dell'Uso del Suolo (CSC) Regione Sicilia
Rete Ecologica Siciliana (RES)

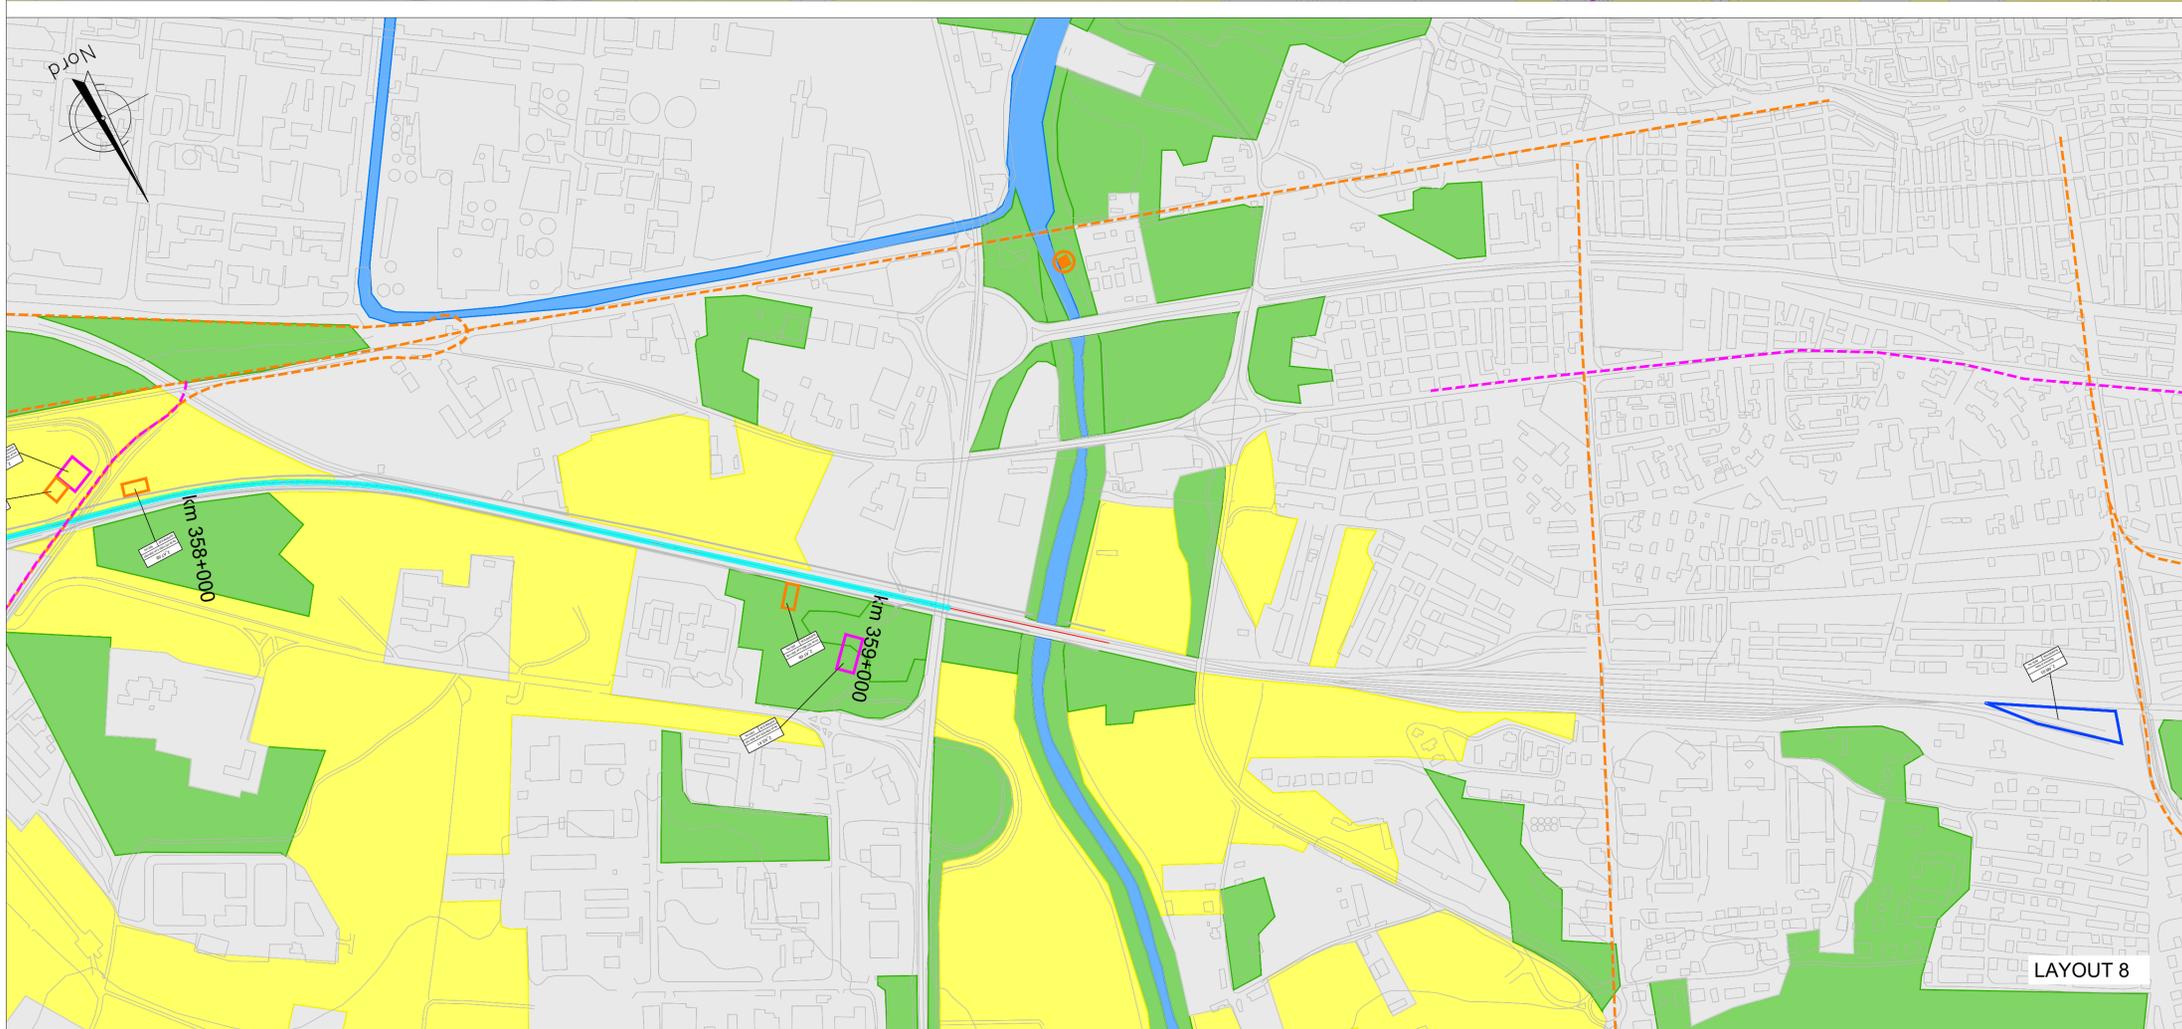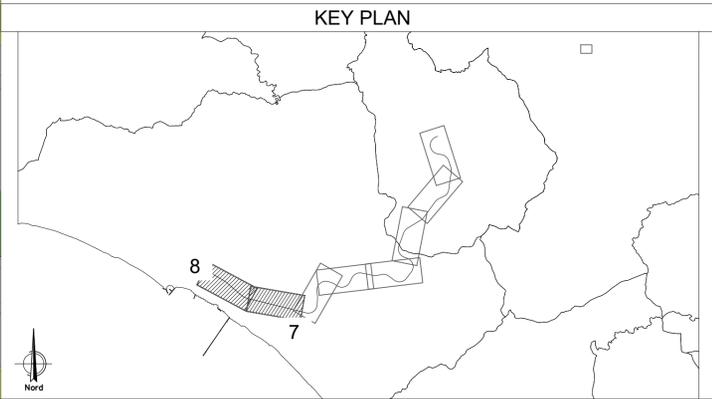

COMMITTENTE: **RFI** RETE FERROVIARIA ITALIANA GRUPPO FERROVIE DELLO STATO ITALIANE

PROGETTAZIONE: **ITALFERR** GRUPPO FERROVIE DELLO STATO ITALIANE

LINEA FERROVIARIA CATANIA C.LE - GELA
TRATTA FERROVIARIA CALTAGIRONE - GELA

PROGETTO DI FATTIBILITA' TECNICO ECONOMICA
U.O. ARCHITETTURA, AMBIENTE E TERRITORIO
S.O. AMBIENTE

RIPRISTINO TRATTA CALTAGIRONE - GELA
LOTTO 2: RIPRISTINO TRATTA NISCEMI - GELA

STUDIO DI IMPATTO AMBIENTALE
Carta della morfologia del paesaggio e della visibilità - Tavola 4 di 4

SCALA: 1:5.000

COMMESSA	LOTTO	FASE	ENTE	TIPO DOC.	OPERA/DISCIPLINA	PROGR.	REV.
RS6K	00	R	22	N5	SA0001	020	A

Rev.	Descrizione	Redatto	Data	Verificato	Data	Approvato	Data	Autorizzato Data
A	Emissione Esecutiva	F. Turchini	Settembre 2022	A. Chiodi	Settembre 2022	F. Turchini	Settembre 2022	

File: RS6K00R22N5SA0001020A n. Elab.: