


LAYOUT 1

LAYOUT 1bis

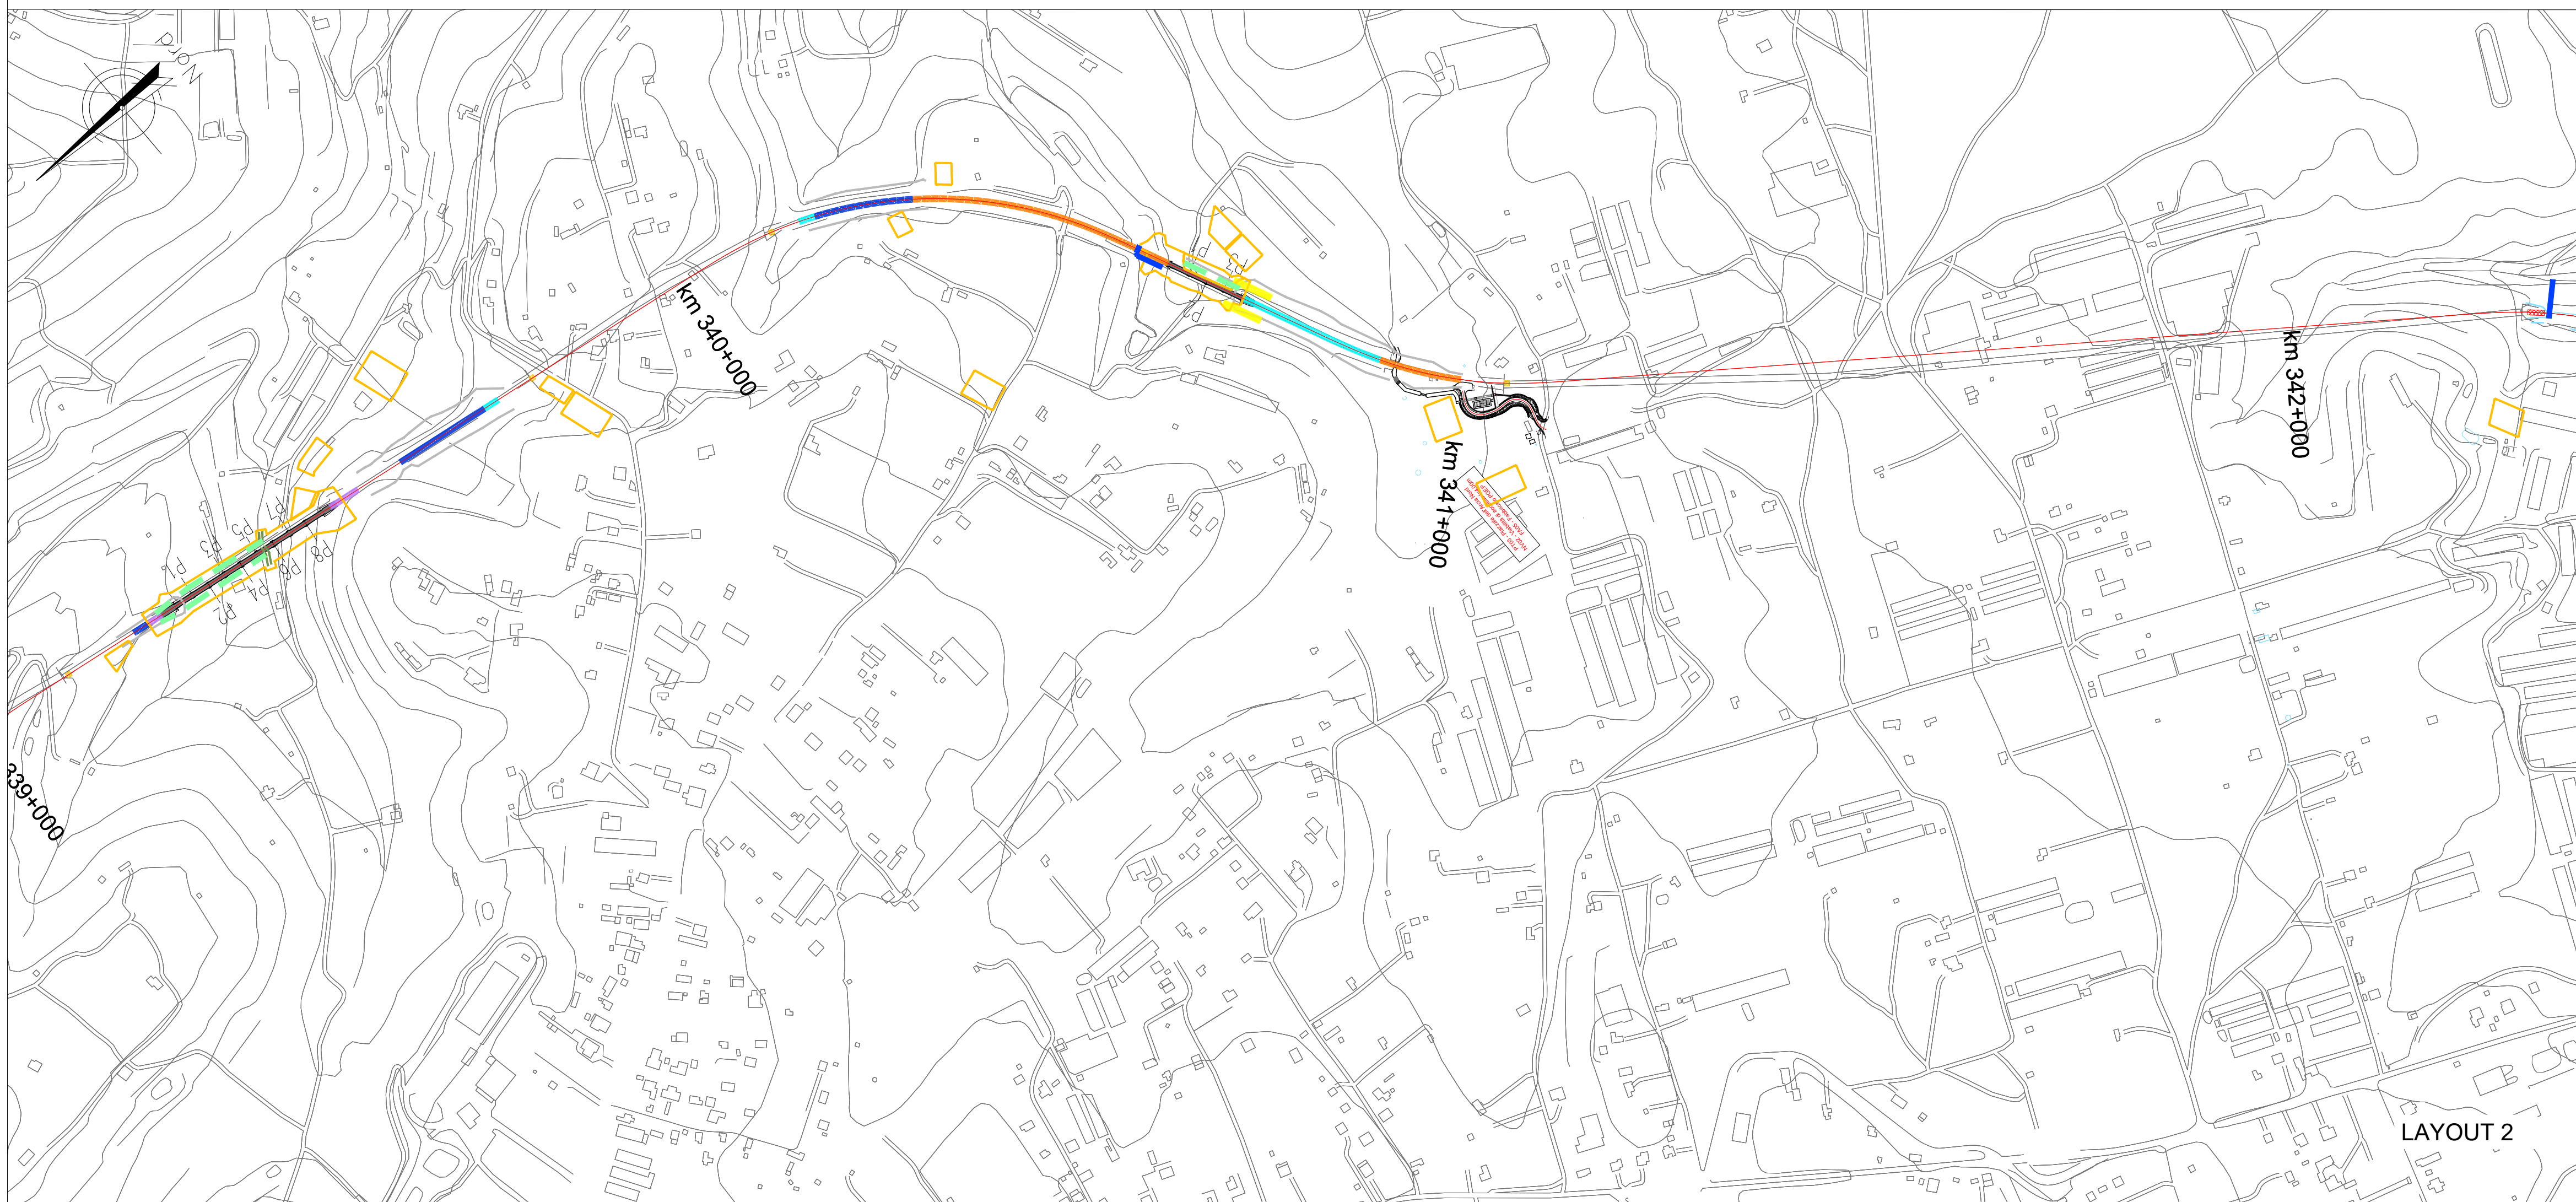

LAYOUT 2


**LEGENDA**

- Linea esistente
- LEGENDA INTERVENTI SUI RILEVATI**
- Intervento 1 - fino a 2 m
  - Intervento 2 - tra 2 m e 6 m
  - Intervento 3 - oltre i 6 m
  - Intervento 4 - sezione a mezza costa (altezza variabile)

**MISURE DI TUTELA DEL TERRITORIO**

- MISURE DI TUTELA IDRAULICA**
- TOMBINI DI TRASPARENZA
  - CANALI RIVESTITI IN CLS E NUOVI TOMBINI SOTTO LA SEDE
- MISURE DI TUTELA GEOMORFOLOGICA**
- INTERVENTI MURI SOTTOSCARPA INTERVENTO MURO AD "L"
  - INTERVENTI MURI SOTTOSCARPA INTERVENTO MURO AD "U"
- MISURE DI TUTELA PAESAGGISTICA E AMBIENTALE**
- NUOVE PIANTUMAZIONI
  - RIPRISTINO EX-ANTE

**KEY PLAN**

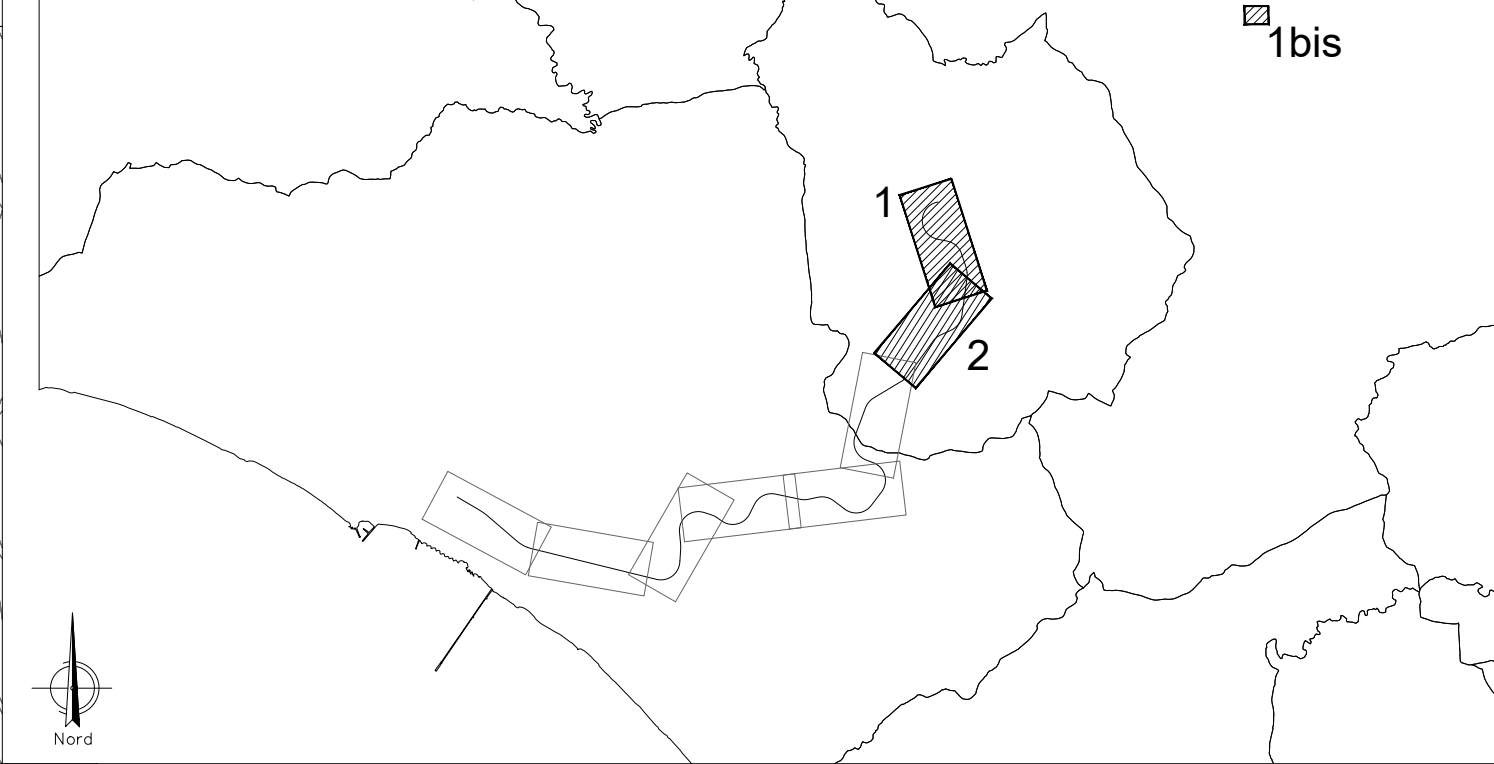

COMMITTENTE:



PROGETTAZIONE:



**LINEA FERROVIARIA CATANIA C.LE - GELA**  
**TRATTA FERROVIARIA CALTAGIRONE - GELA**

**PROGETTO DI FATTIBILITA' TECNICO ECONOMICA**  
**U.O. ARCHITETTURA, AMBIENTE E TERRITORIO**  
**S.O. AMBIENTE**

**RIPRISTINO TRATTA CALTAGIRONE - GELA**  
**LOTTO 2: RIPRISTINO TRATTA NISCEMI - GELA**

STUDIO DI IMPATTO AMBIENTALE  
 Carta di sintesi delle misure di tutela del territorio - Tavola 1 di 4

SCALA:  
**1:5.000**

COMMESSA	LOTTO	FASE	ENTE	TIPO DOC.	OPERA/DISCIPLINA	PROGR.	REV.
RS6K	00	R	22	N5	SA0001	029	A

Rev.	Descrizione	Redatto	Data	Verificato	Data	Approvato	Data	Autorizzato Data
A	Emissione Esecutiva	F. Tamburini	Settembre 2022	A. Chiantera	Settembre 2022	F. Tamburini	Settembre 2022	