

LEGENDA

Linea esistente

LEGENDA INTERVENTI SUI RILEVATI

- Intervento 1 - fino a 2 m
- Intervento 2 - tra 2 m e 6 m
- Intervento 3 - oltre i 6 m
- Intervento 4 - sezione a mezza costa (altezza variabile)

MISURE DI TUTELA DEL TERRITORIO

MISURE DI TUTELA IDRAULICA



- TOMBINI DI TRASPARENZA
- CANALI RIVESTITI IN CLS E NUOVI TOMBINI SOTTO LA SEDE

MISURE DI TUTELA GEOMORFOLOGICA

- INTERVENTI MURI SOTTOSCARPA INTERVENTO MURO AD "L"
- INTERVENTI MURI SOTTOSCARPA INTERVENTO MURO AD "U"

MISURE DI TUTELA PAESAGGISTICA E AMBIENTALE

- NUOVE PIANTUMAZIONI
- RIPRISTINO EX-ANTE

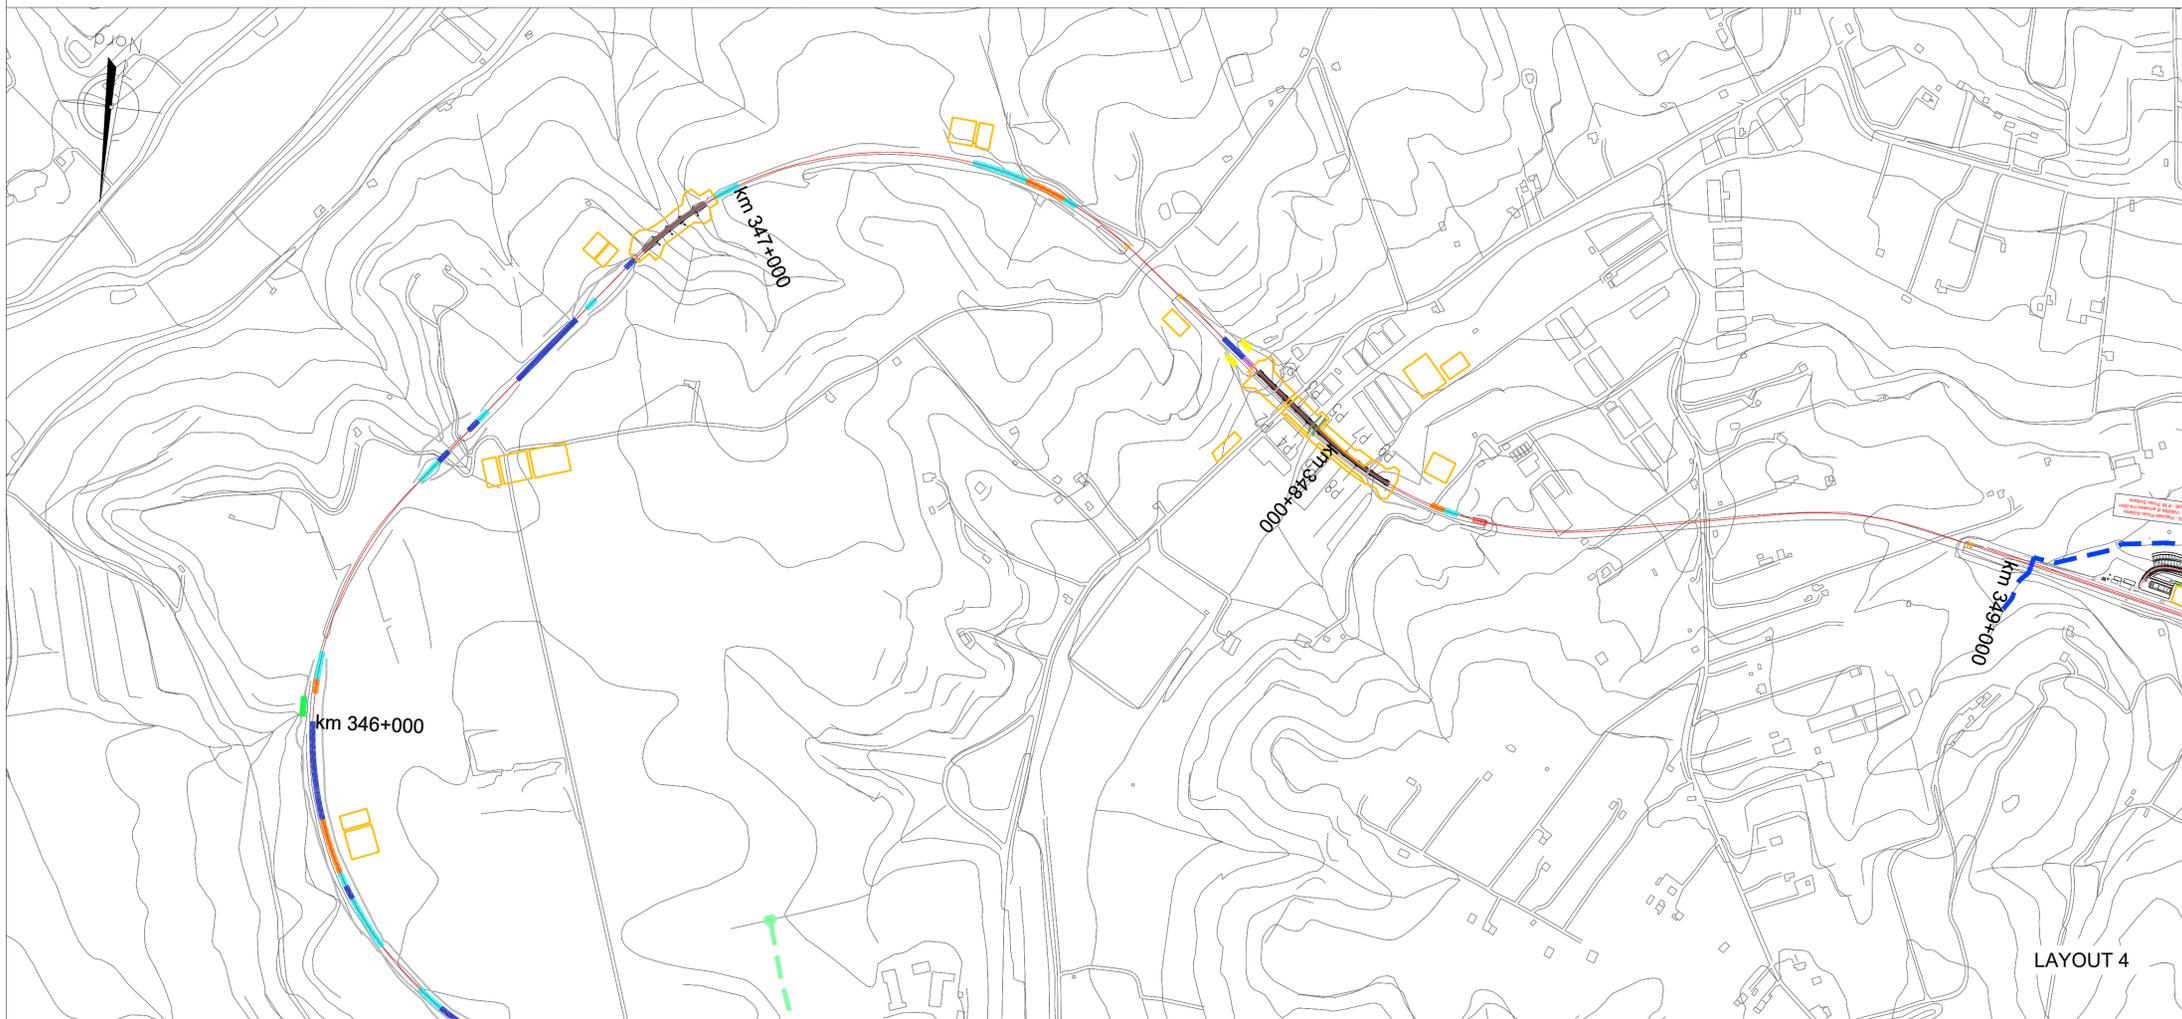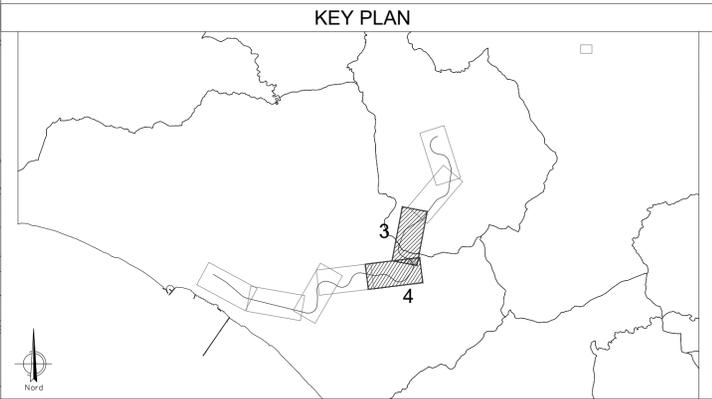

COMMITTENTE:  **RETE FERROVIARIA ITALIANA**
GRUPPO FERROVIE DELLO STATO ITALIANE

PROGETTAZIONE:  **ITALFERR**
GRUPPO FERROVIE DELLO STATO ITALIANE

LINEA FERROVIARIA CATANIA C.LE - GELA

TRATTA FERROVIARIA CALTAGIRONE - GELA

PROGETTO DI FATTIBILITA' TECNICO ECONOMICA
U.O. ARCHITETTURA, AMBIENTE E TERRITORIO
S.O. AMBIENTE

RIPRISTINO TRATTA CALTAGIRONE - GELA
LOTTO 2: RIPRISTINO TRATTA NISCEMI - GELA

STUDIO DI IMPATTO AMBIENTALE
Carta di sintesi delle misure di tutela del territorio - Tavola 2 di 4

SCALA: **1:5.000**

COMMESSA	LOTTO	FASE	ENTE	TIPO DOC.	OPERA/DISCIPLINA	PROGR.	REV.
RS6K	00	R	22	N5	SA0001	030	A

Rev.	Descrizione	Redatto	Data	Verificato	Data	Approvato	Data	Autorizzato Data
A	Emissione Esecutiva	F. Tognolini	Settembre 2022	A. Cantoni	Settembre 2022	F. Tognolini	Settembre 2022	

File: RS6K00R22N5SA0001030A

n. Elab.: