



LAYOUT 5



LAYOUT 6


LEGENDA

- Linea esistente
- LEGENDA INTERVENTI SUI RILEVATI**
- Intervento 1 - fino a 2 m
 - Intervento 2 - tra 2 m e 6 m
 - Intervento 3 - oltre i 6 m
 - Intervento 4 - sezione a mezza costa (altezza variabile)

MISURE DI TUTELA DEL TERRITORIO

- MISURE DI TUTELA IDRAULICA**
- TOMBINI DI TRASPARENZA
 - CANALI RIVESTITI IN CLS E NUOVI TOMBINI SOTTO LA SEDE
- MISURE DI TUTELA GEOMORFOLOGICA**
- INTERVENTI MURI SOTTOSCARPA
 - INTERVENTI MURI SOTTOSCARPA INTERVENTO MURO AD "L"
 - INTERVENTI MURI SOTTOSCARPA INTERVENTO MURO AD "U"
- MISURE DI TUTELA PAESAGGISTICA E AMBIENTALE**
- NUOVE PIANTUMAZIONI
 - RIPRISTINO EX-ANTE

KEY PLAN

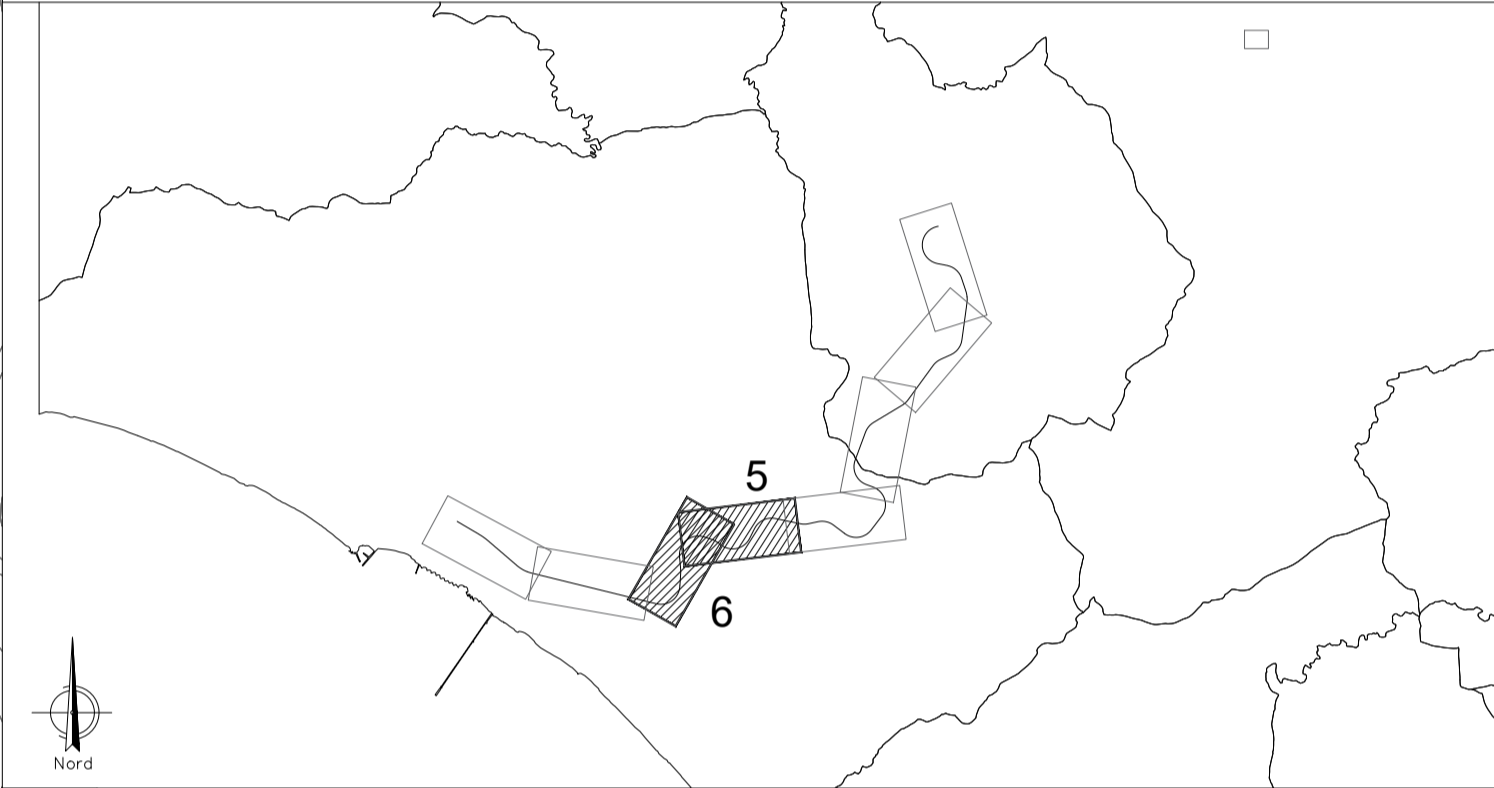

COMMITTENTE:



PROGETTAZIONE:



LINEA FERROVIARIA CATANIA C.LE - GELA
TRATTA FERROVIARIA CALTAGIRONE - GELA

PROGETTO DI FATTIBILITA' TECNICO ECONOMICA
U.O. ARCHITETTURA, AMBIENTE E TERRITORIO
S.O. AMBIENTE

RIPRISTINO TRATTA CALTAGIRONE - GELA
LOTTO 2: RIPRISTINO TRATTA NISCEMI - GELA

STUDIO DI IMPATTO AMBIENTALE
 Carta di sintesi delle misure di tutela del territorio - Tavola 3 di 4

SCALA:
1:5.000

COMMESSA	LOTTO	FASE	ENTE	TIPO DOC.	OPERA/DISCIPLINA	PROGR.	REV.
RS6K	00	R	22	N5	SA0001	031	A

Rev.	Descrizione	Redatto	Data	Verificato	Data	Approvato	Data	Autorizzato Data
A	Emissione Esecutiva	F. Tomadini	Settembre 2022	A. Carlini	Settembre 2022	F. Motta	Settembre 2022	