


LAYOUT 3

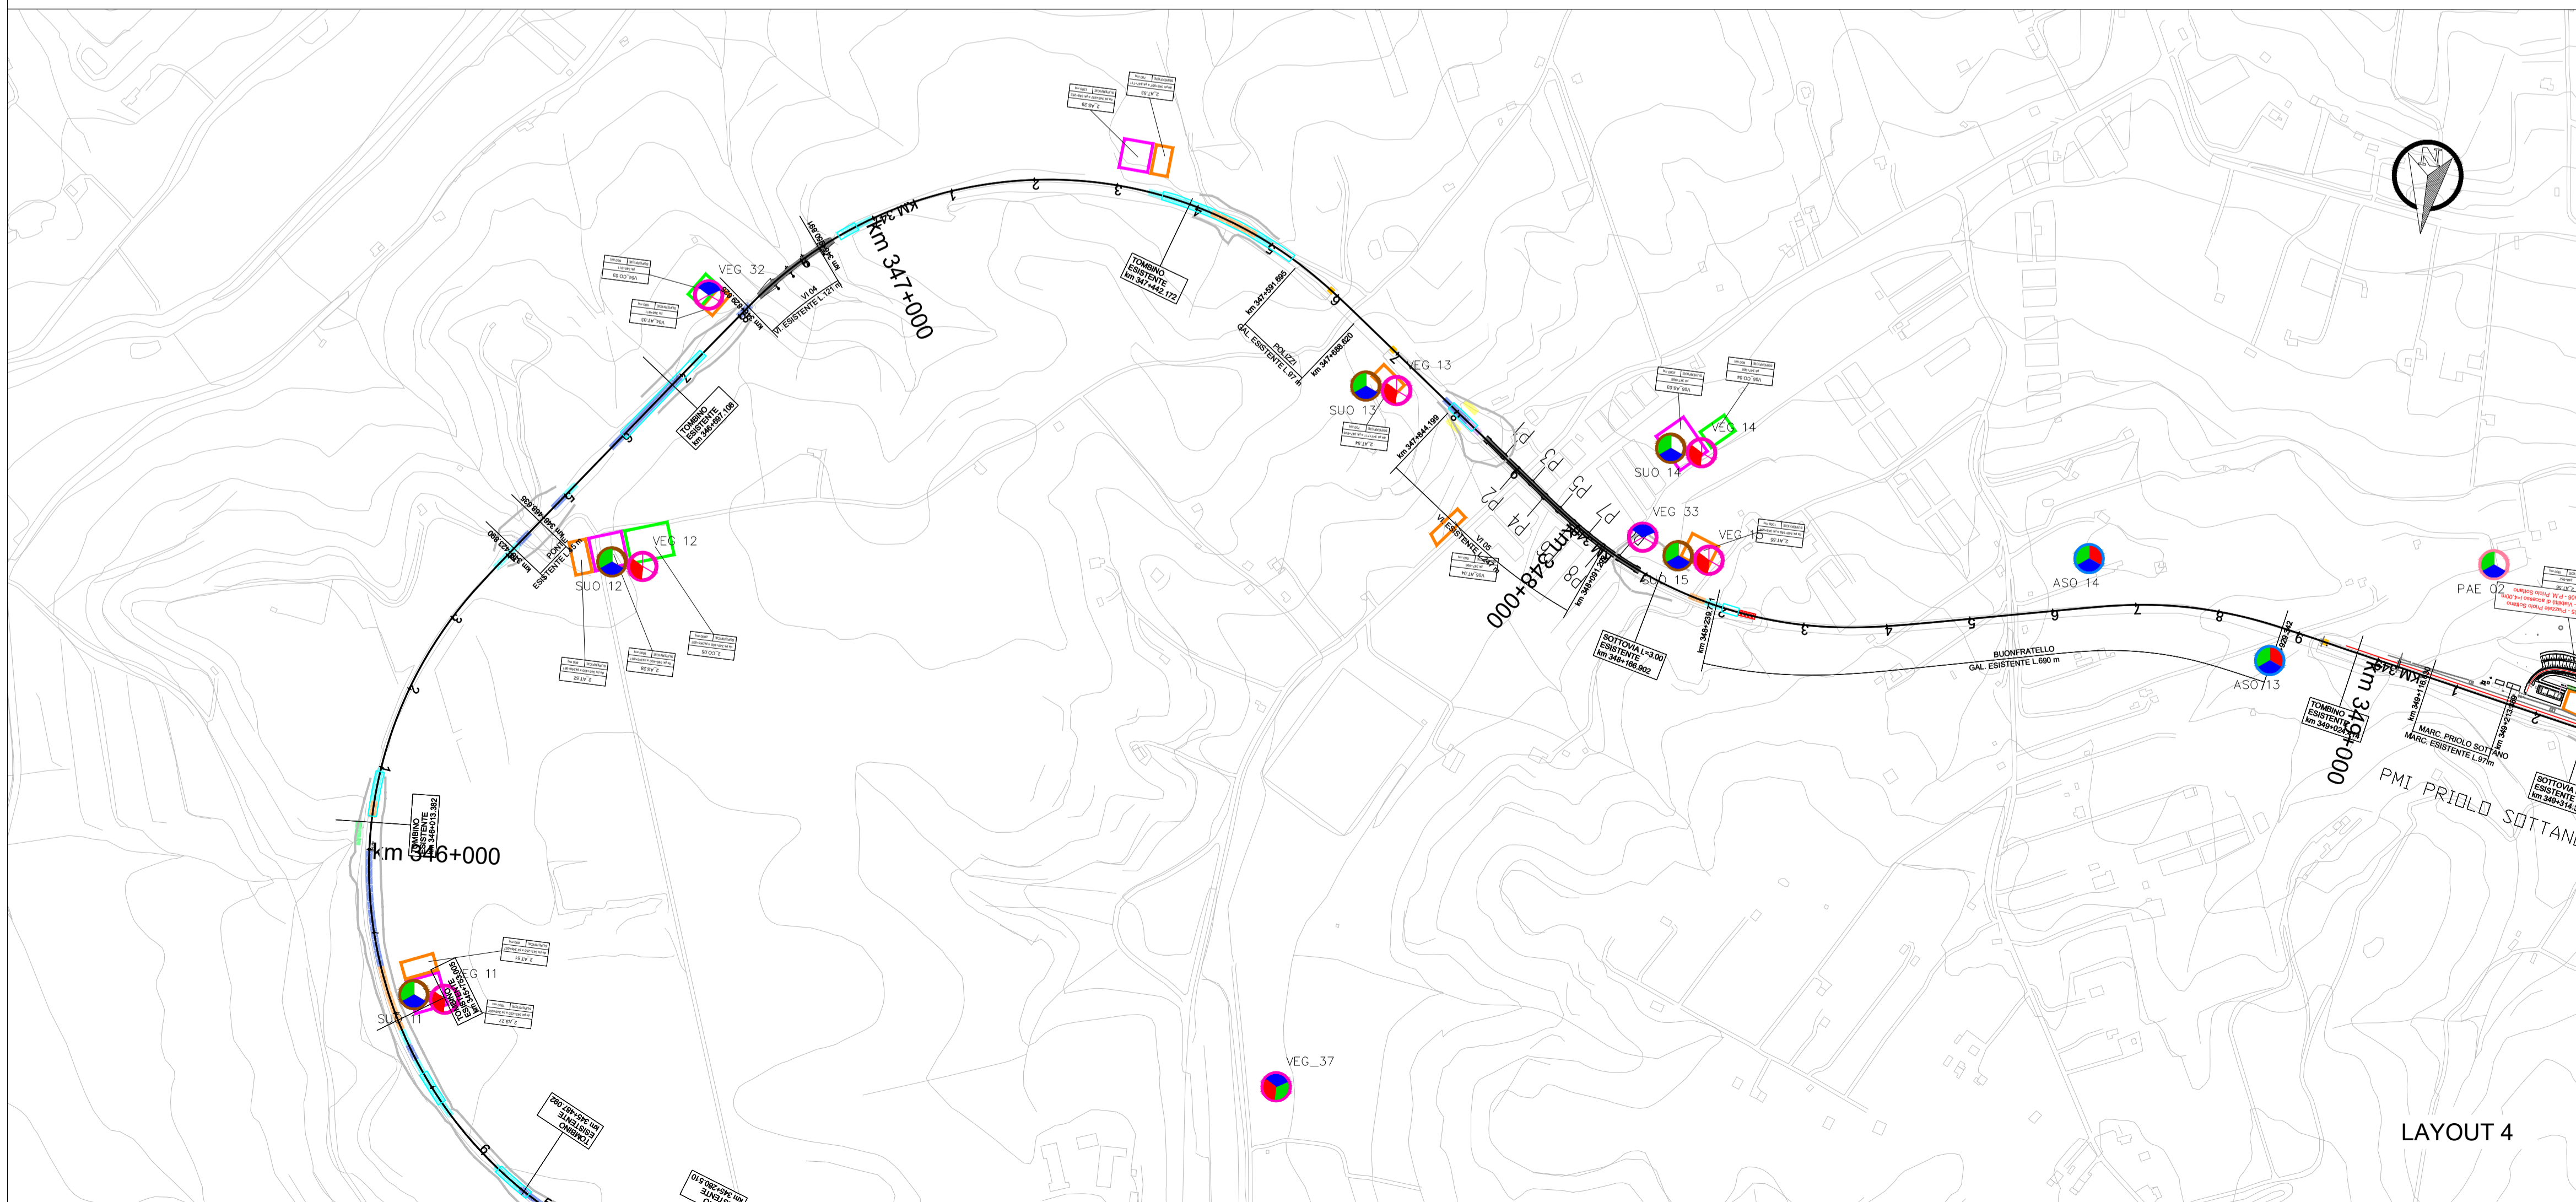

LAYOUT 4

LEGENDA INTERVENTI SUI RILEVATI

- Intervento 1 - fino a 2 m
- Intervento 2 - tra 2 m e 6 m
- Intervento 3 - oltre i 6 m
- Intervento 4 - sezione a mezza costa (altezza variabile)

LEGENDA INTERVENTI MURI SOTTOSCARPA

- Intervento muro ad "L"
- Intervento muro ad "U"

LEGENDA INTERVENTI DI IDRAULICA

- Canali rivestiti in CLS e nuovi tombini sotto la sede

LEGENDA LIMITI DI INTERVENTO

- Limiti di intervento

Aree di cantiere


- Area tecnica
- Cantiere base
- Area stoccaggio
- Cantiere operativo
- Cantiere armamento

PUNTI DI MONITORAGGIO

Simbolo	Descrizione	Simbolo	Descrizione
●	ASU - ACQUE SUPERFICIALI	●	CEM - CAMPI ELETROMAGNETICI
●	ASO - ACQUE SOTTERRANEE	●	VIL - VIBRAZIONI CANTIERE IN LINEA
●	ATC - ATMOSFERA CANTIERE	●	VIF - VIBRAZIONI ESERCIZIO
●	SUO - SUOLO E SOTTOSUOLO	●	PAE - PAESAGGIO
●	RUC - RUMORE CANTIERE	●	VEG - VEGETAZIONE
●	RUL - RUMORE CANTIERE IN LINEA	●	FAU - FAUNA

FASE DI MONITORAGGIO

- ANTE OPERAM
- CORSO D'OPERA
- POST OPERAM

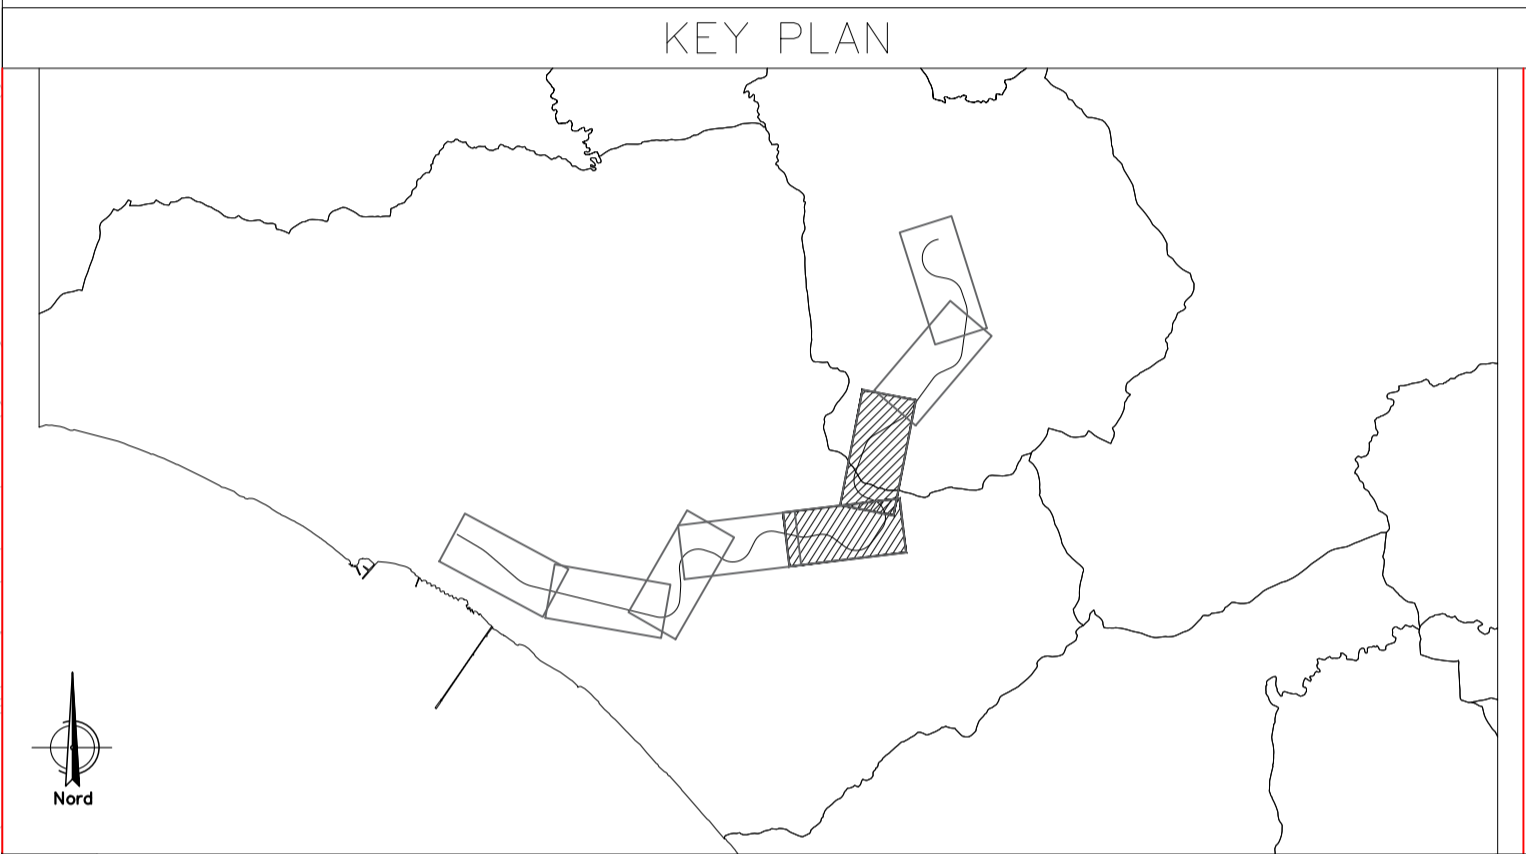

COMMITTENTE:

PROGETTAZIONE:

LINEA FERROVIARIA CATANIA C.LE - GELA
TRATTA FERROVIARIA CALTAGIRONE - GELA

PROGETTO DI FATTIBILITA' TECNICO ECONOMICA
U.O. ARCHITETTURA, AMBIENTE E TERRITORIO
S.O. AMBIENTE

RIPRISTINO TRATTA CALTAGIRONE - GELA
LOTTO 2: RIPRISTINO TRATTA NISCEMI - GELA

PROGETTO DI MONITORAGGIO AMBIENTALE
 Planimetrie localizzazione punti di monitoraggio - Tavola 2 di 4

SCALA:
1:5.000

COMMESSA	LOTTO	FASE	ENTE	TIPO DOC.	OPERA/DISCIPLINA	PROGR.	REV.
RS6K	00	R	22	P5	MA0000	002	A

Rev.	Descrizione	Redatto	Data	Verificato	Data	Approvato	Data	Autorizzato Data
A	Emissione Esecutiva	F. Tombarini	Settembre 2022	A. Cantarella	Settembre 2022	F. Tombarini	Settembre 2022	