


LAYOUT 4

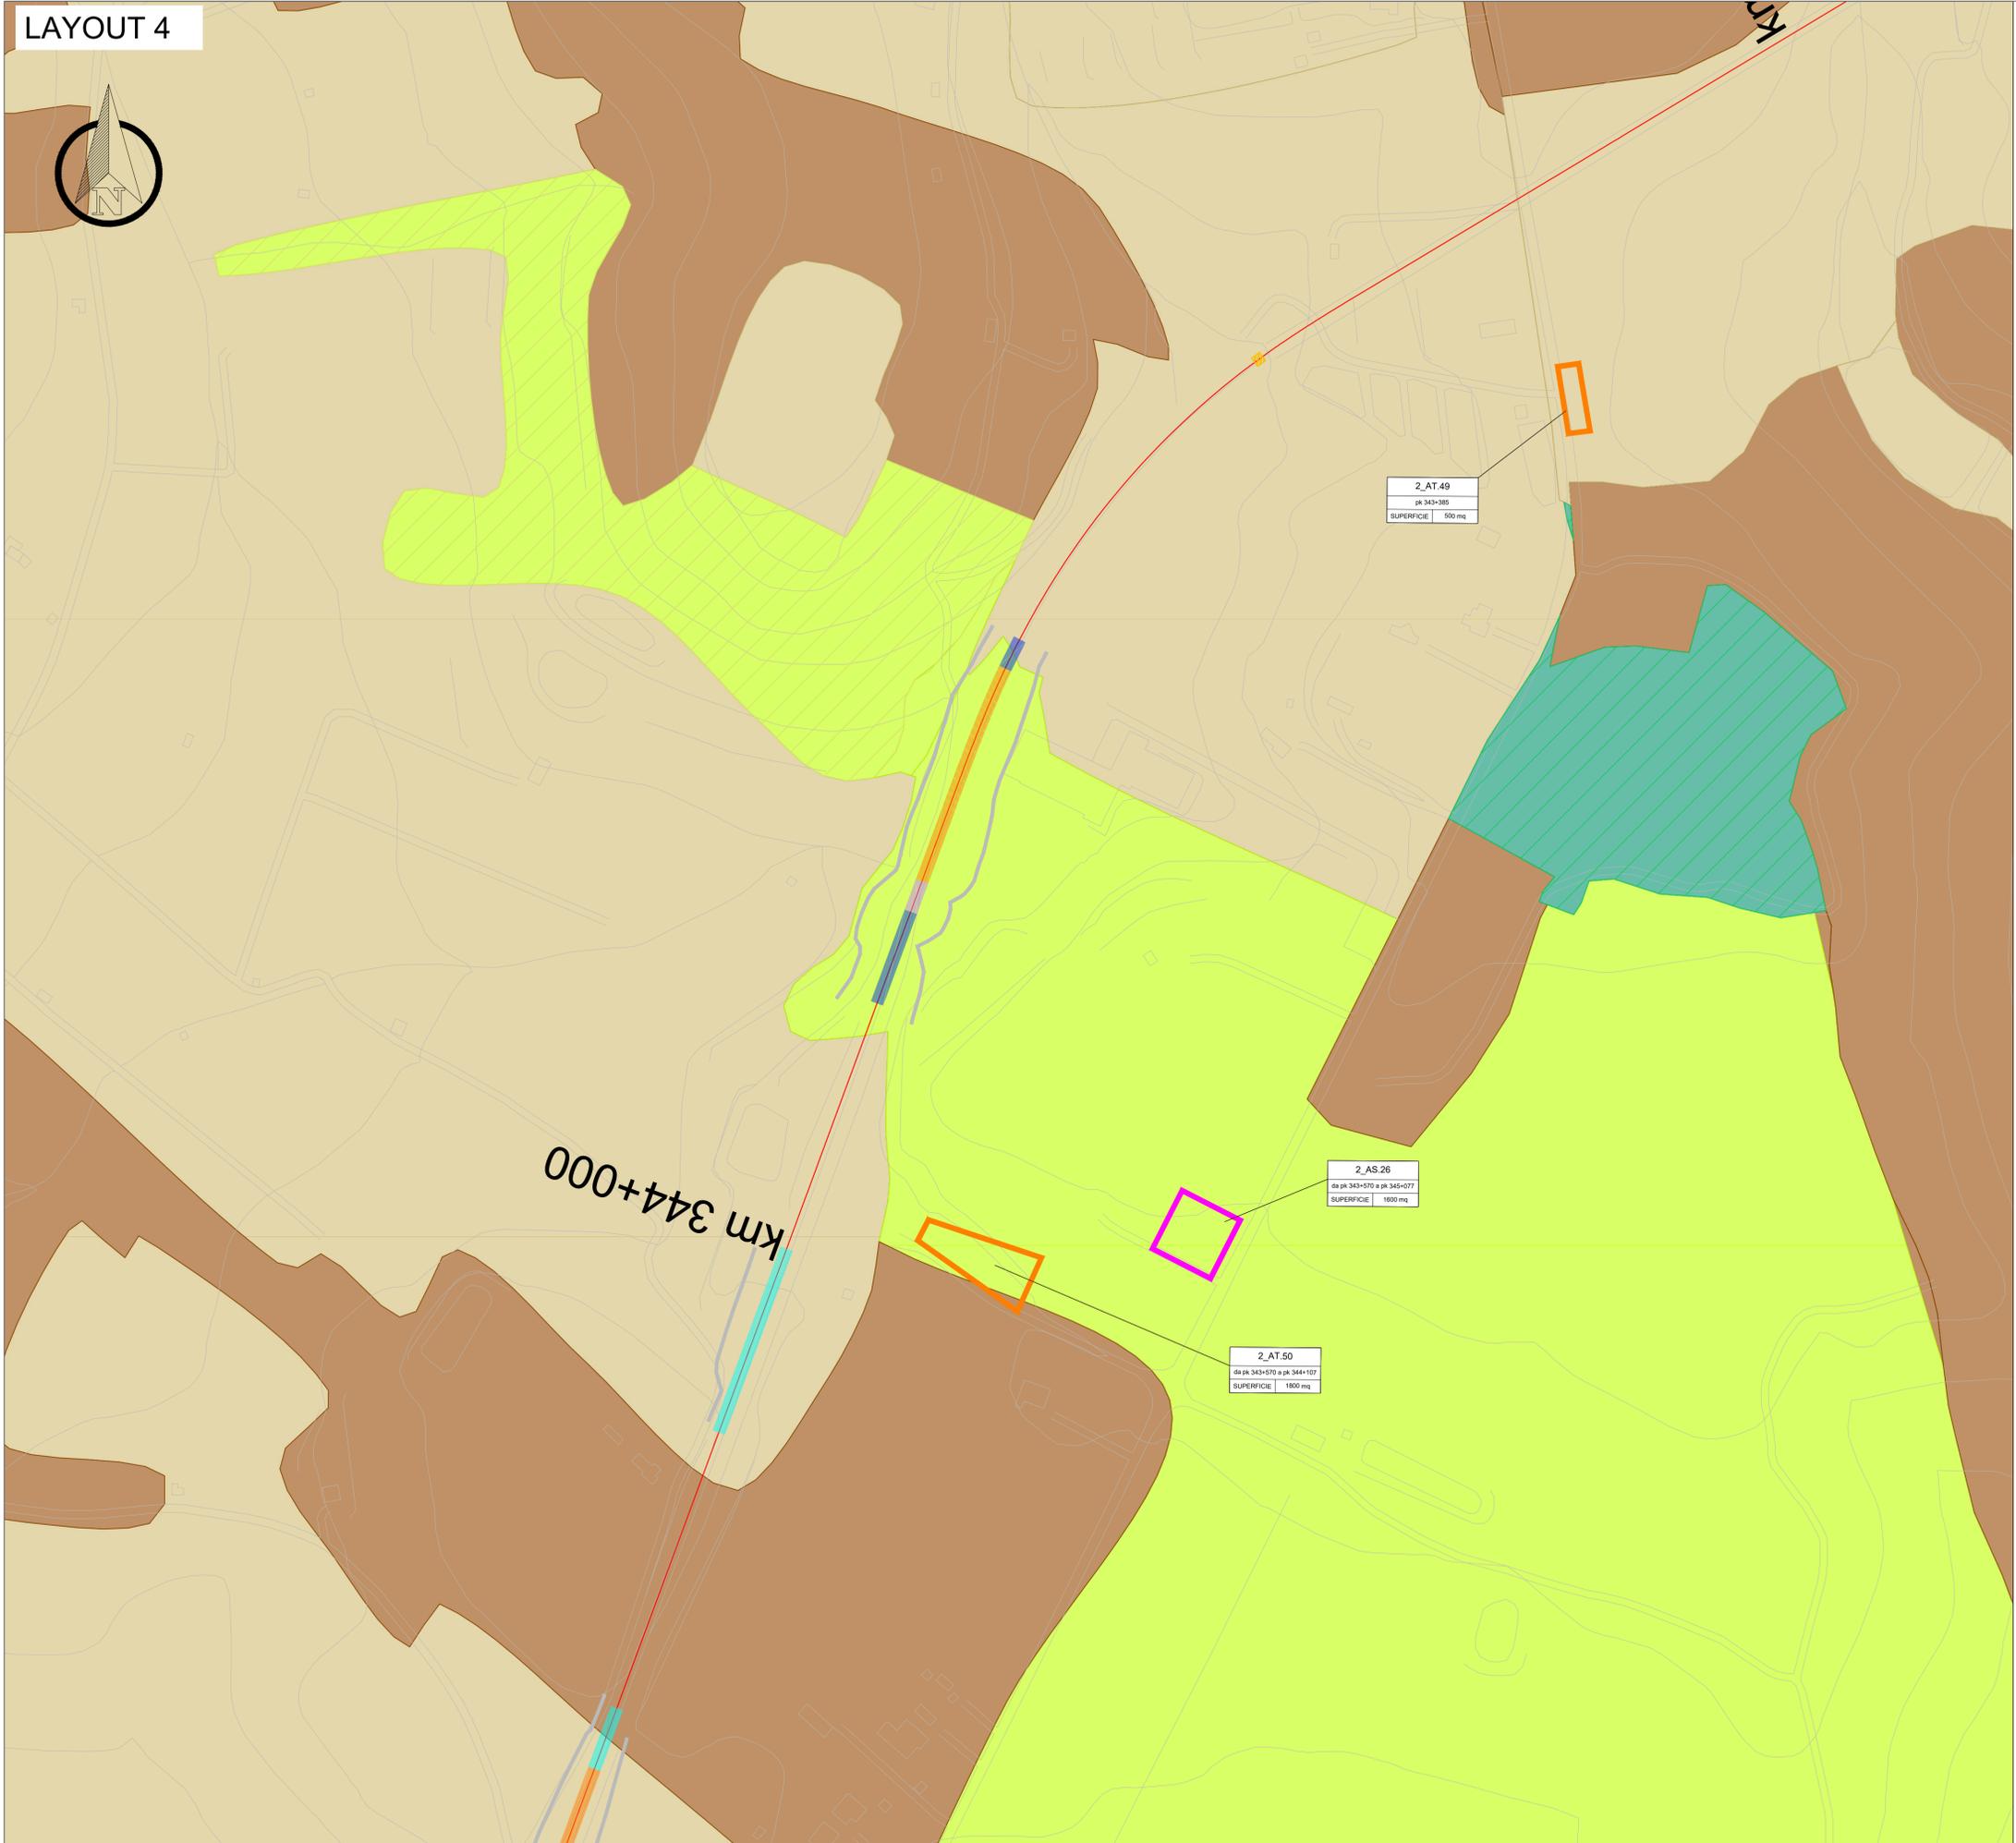


2\_AT.49  
da pk 343+385  
SUPERFICIE | 500 mq

2\_AS.26  
da pk 343+070 a pk 345+077  
SUPERFICIE | 1800 mq

2\_AT.50  
da pk 343+570 a pk 344+107  
SUPERFICIE | 1800 mq

km 344+000

LEGENDA INTERVENTI SUI RILEVATI		Aree di cantiere	
	Intervento 1 - fino a 2 m		Area tecnica
	Intervento 2 - tra 2m e 6m		Cantiere base
	Intervento 3 - oltre i 6 m		Area stoccaggio
	Intervento 4 - sezione a mezza costa (altezza variabile)		Cantiere operativo
<b>LEGENDA INTERVENTI MURI SOTTOSCARPA</b>			Cantiere armamento
	Intervento muro ad "L"		
	Intervento muro ad "U"		
<b>LEGENDA INTERVENTI DI IDRAULICA</b>			
	Canali rivestiti in CLS e nuovi tombini sotto la sede		
<b>LEGENDA LIMITI DI INTERVENTO</b>			
	Limiti di intervento		

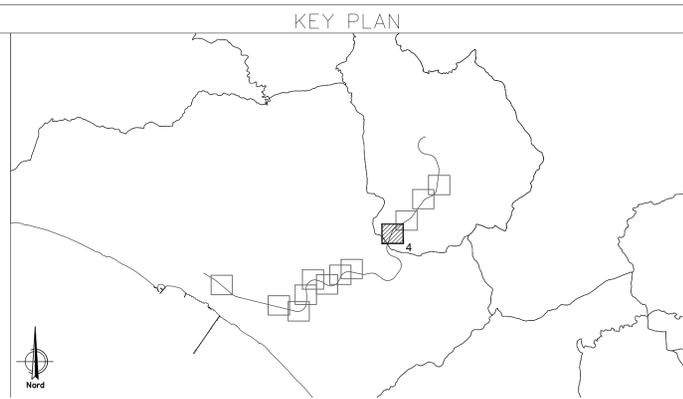

TIPOLOGIE DI VEGETAZIONE E DI HABITAT (*)					
	Paludi salate ed altri ambienti salmastrici		Boschi decidui di latifoglie		Frutteti, vigneti ee piantagioni arboree
	Acque ferme		Boschi e cespuglieti alluviali e umidi		Parchi urbani e giardini
	Acque correnti		Foreste di sclerofille		Città, paesi e siti industriali
	Cespuglieti e sclerofille		Vegetazione delle sponde delle paludi		
	Pascoli calcarei secchi e steppe		Coltivi		
	HABITAT "92A0"		HABITAT "3280"		HABITAT "1310"
	HABITAT "92D0"		HABITAT "5330"		HABITAT "1410"
					HABITAT "6220"
					HABITAT "9330"

\*Elaborazione sulla base dei rilievi effettuati a partire dalla Carta Natura

COMMITTENTE:  
**RFI**  
 RETE FERROVIARIA ITALIANA  
 GRUPPO FERROVIE DELLO STATO ITALIANE

PROGETTAZIONE:  
**ITALENERGIA**  
 GRUPPO FERROVIE DELLO STATO ITALIANE

**LINEA FERROVIARIA CATANIA C.LE - GELA**  
**TRATTA FERROVIARIA CALTAGIRONE - GELA**

**PROGETTO DI FATTIBILITA' TECNICO ECONOMICA**  
**U.O. ARCHITETTURA, AMBIENTE E TERRITORIO**  
**S.O. AMBIENTE**

**RIPRISTINO TRATTA CALTAGIRONE - GELA**  
**LOTTO 2: RIPRISTINO TRATTA NISCEMI - GELA**

VINCA  
 Carta della vegetazione e degli habitat - Tavola 4 di 12

SCALA:  
**1:2.000**

COMMESSA	LOTTO	FASE	ENTE	TIPO DOC.	OPERA/DISCIPLINA	PROGR.	REV.
RS6K	00	R	22	N6	IM0003	004	A

Rev.	Descrizione	Redatto	Data	Verificato	Data	Approvato	Data	Autorizzato	Data
A	Emissione Esecutiva	F. T...	Settembre 2022	A. C...	Settembre 2022	F. M...	Settembre 2022		