

LAYOUT 7



**LEGENDA INTERVENTI SUI RILEVATI**

- Intervento 1 - fino a 2 m
- Intervento 2 - tra 2m e 6m
- Intervento 3 - oltre i 6 m
- Intervento 4 - sezione a mezza costa (altezza variabile)

**LEGENDA INTERVENTI MURI SOTTOSCARPA**

- Intervento muro ad "L"
- Intervento muro ad "U"

**LEGENDA INTERVENTI DI IDRAULICA**


- Canali rivestiti in CLS e nuovi tombini sotto la sede

**LEGENDA LIMITI DI INTERVENTO**

- Limiti di intervento

**Areae di cantiere**

- Area tecnica
- Cantiere base
- Area stoccaggio
- Cantiere operativo
- Cantiere armamento

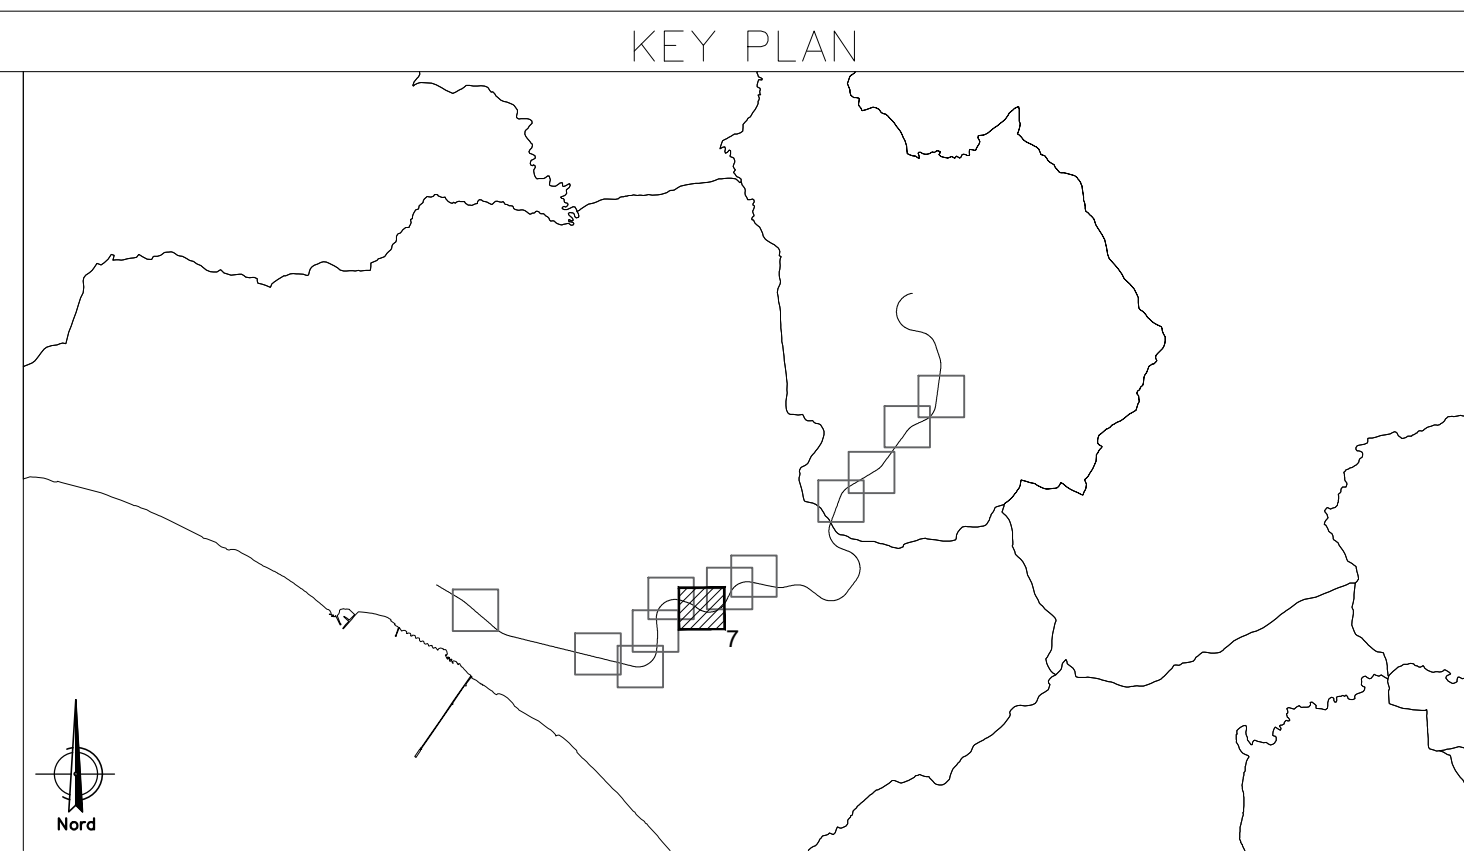

**TIPOLOGIE DI VEGETAZIONE E DI HABITAT (\*)**

- Paludi salate ed altri ambienti salmastrici
- Acque ferme
- Acque correnti
- Cespuglieti e sclerofille
- Pascoli calcarei secchi e steppe
- Boschi decidui di latifoglie
- Boschi e cespuglieti alluviali e umidi
- Foreste di sclerofille
- Vegetazione delle sponde delle paludi
- Coltivi
- Frutteti, vigneti ee piantagioni arboree
- Parchi urbani e giardini
- Città, paesi e siti industriali

**HABITAT "92A0"** **HABITAT "3280"** **HABITAT "1310"** **HABITAT "6220"**  
**HABITAT "92D0"** **HABITAT "5330"** **HABITAT "1410"** **HABITAT "9330"**

\*Elaborazione sulla base dei rilievi effettuati a partire dalla Carta Natura

COMMITTENTE: **RFI RETE FERROVIARIA ITALIANA GRUPPO FERROVIE DELLO STATO ITALIANE**

PROGETTAZIONE: **ITALFERR GRUPPO FERROVIE DELLO STATO ITALIANE**

**LINEA FERROVIARIA CATANIA C.LE - GELA**

**TRATTA FERROVIARIA CALTAGIRONE - GELA**

**PROGETTO DI FATTIBILITA' TECNICO ECONOMICA**

**U.O. ARCHITETTURA, AMBIENTE E TERRITORIO**

**S.O. AMBIENTE**

**RIPRISTINO TRATTA CALTAGIRONE - GELA**

**LOTTO 2: RIPRISTINO TRATTA NISCEMI - GELA**

VINCA

Carta della vegetazione e degli habitat - Tavola 7 di 12

SCALA: **1:2.000**

COMMESSA	LOTTO	FASE	ENTE	TIPO DOC.	OPERA/DISCIPLINA	PROGR.	REV.
RS6K	00	R	22	N6	IM0003	007	A

Rev.	Descrizione	Redatto	Data	Verificato	Data	Approvato	Data	Autorizzato	Data
A	Emissione Esecutiva	F. Tamburini	Settembre 2022	A. Ciarrocca	Settembre 2022	F. Motta	Settembre 2022		

File: RS6K00R22N6IM0003007A n. Elab.: X