


LAYOUT 9

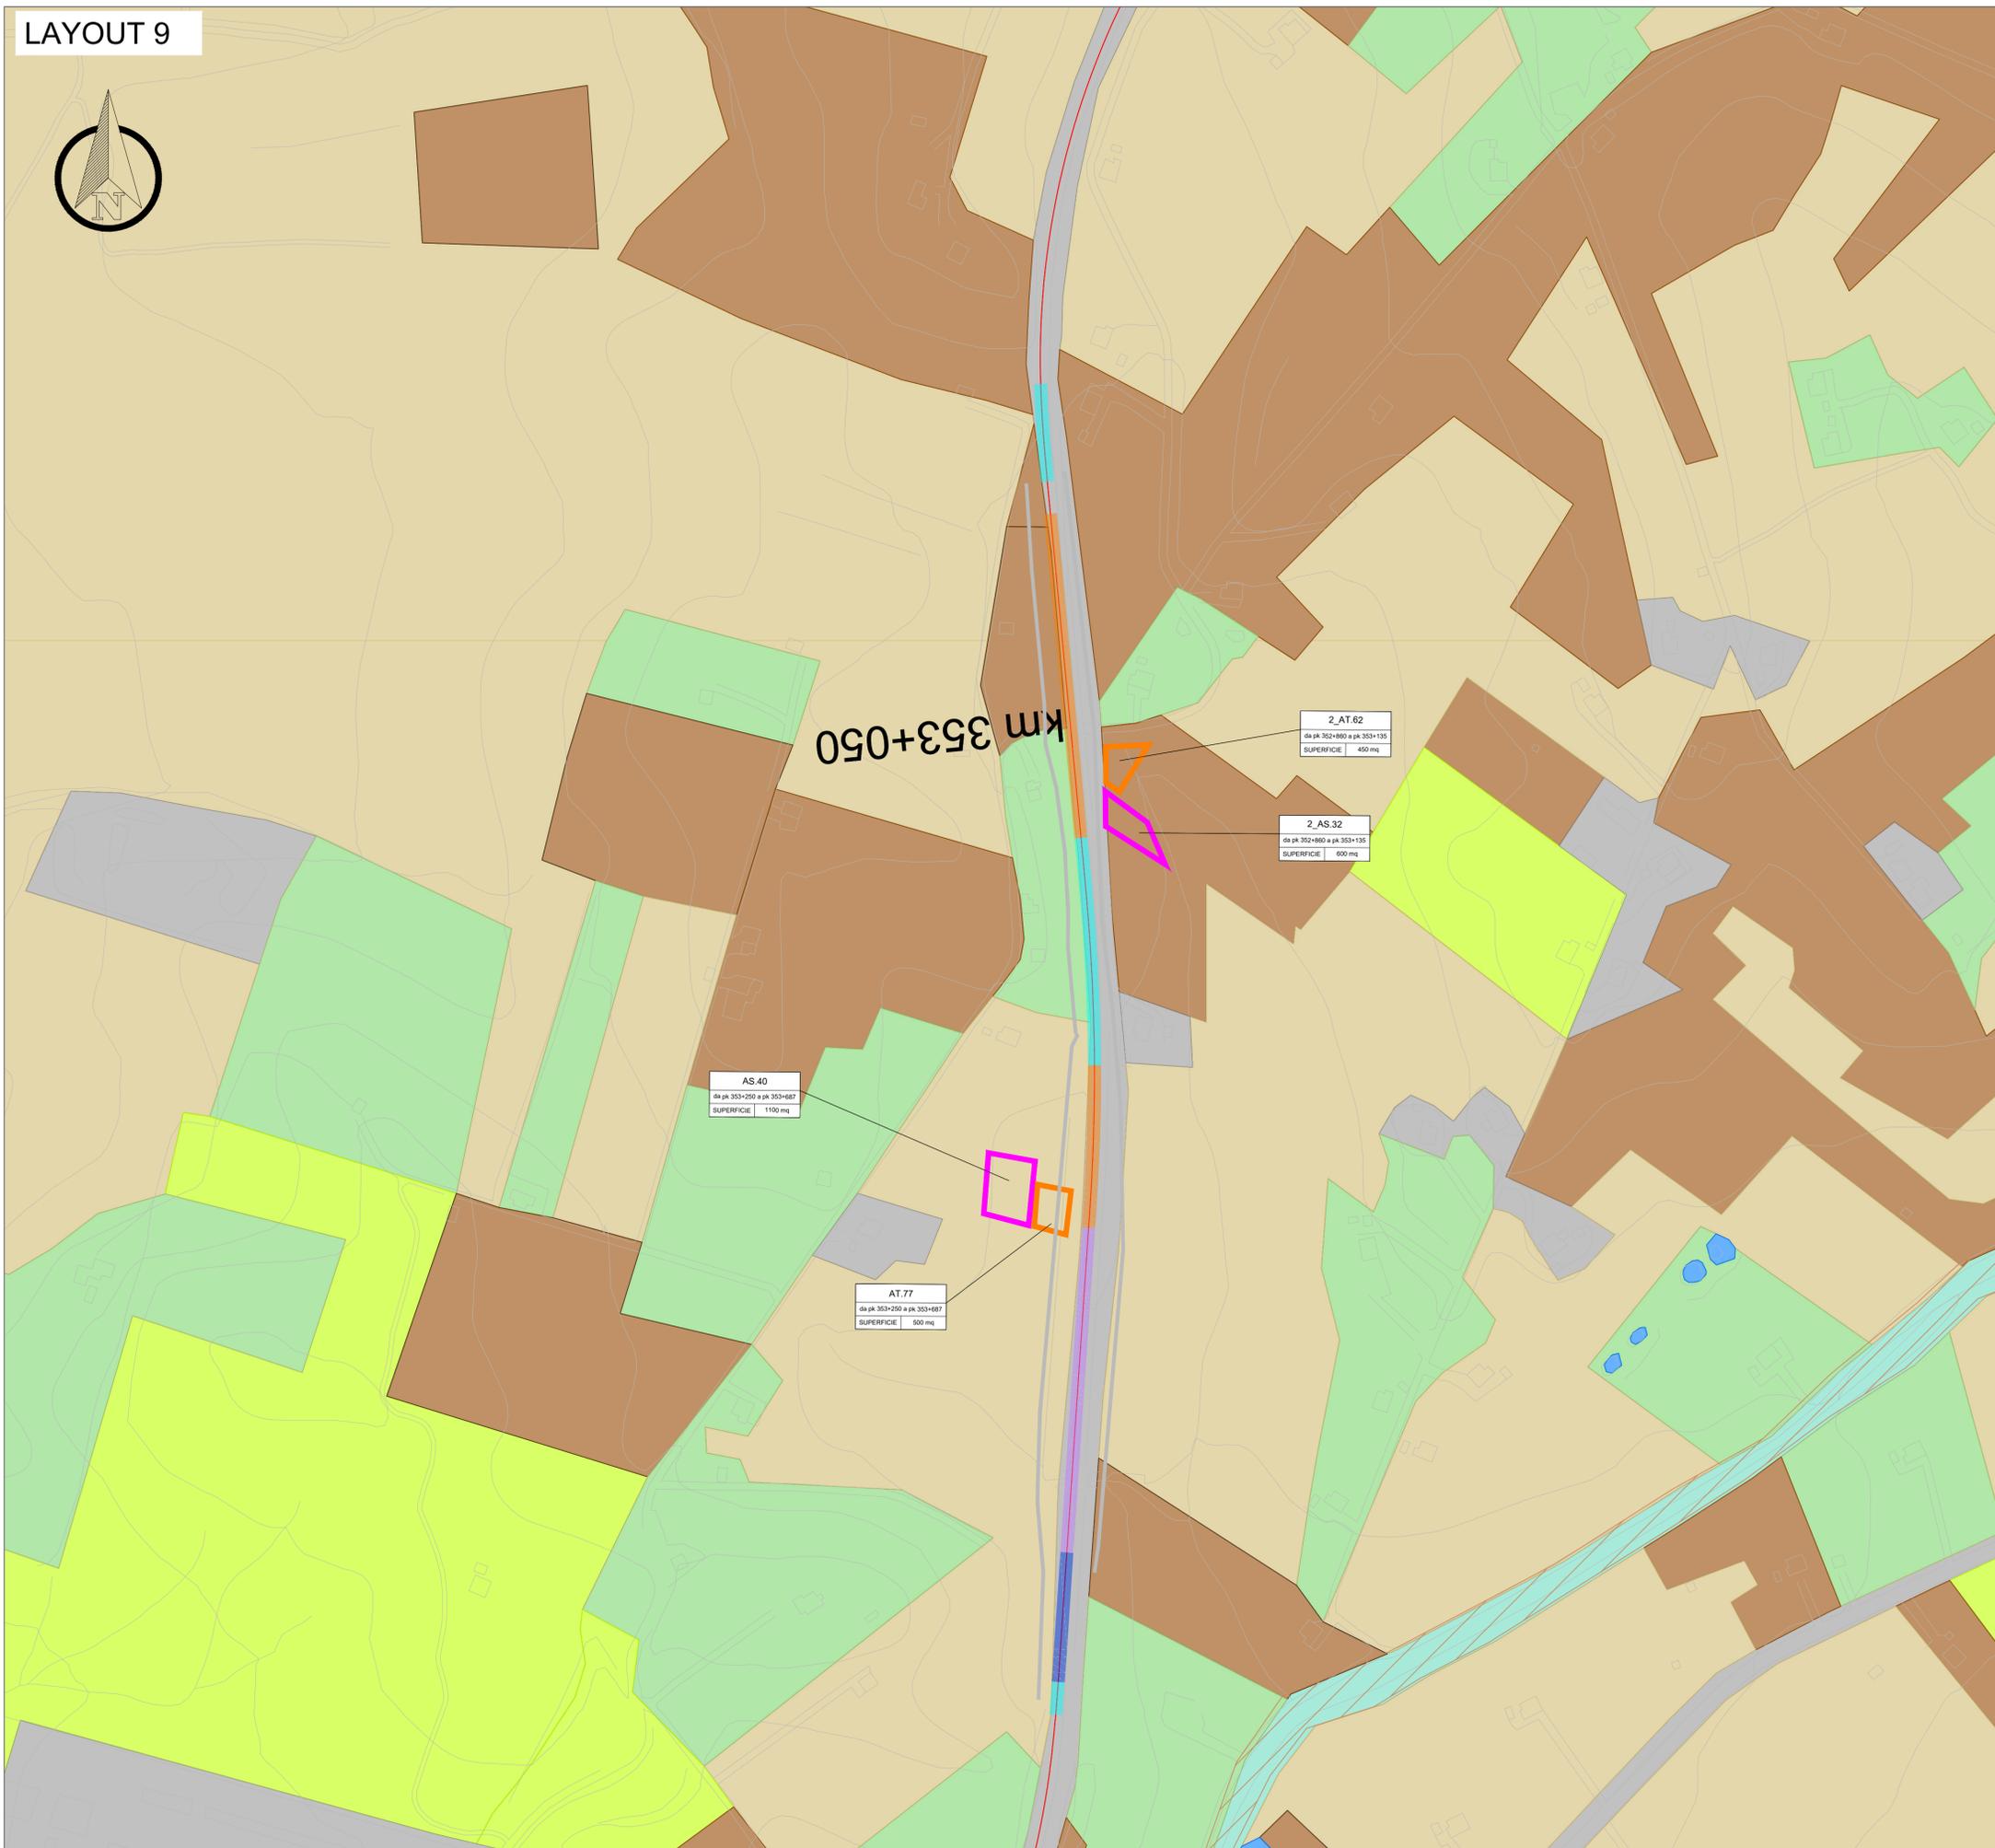

LEGENDA INTERVENTI SUI RILEVATI

- Intervento 1 - fino a 2 m
- Intervento 2 - tra 2m e 6m
- Intervento 3 - oltre i 6 m
- Intervento 4 - sezione a mezza costa (altezza variabile)

LEGENDA INTERVENTI MURI SOTTOSCARPA

- Intervento muro ad "L"
- Intervento muro ad "U"

LEGENDA INTERVENTI DI IDRAULICA


- Canali rivestiti in CLS e nuovi tombini sotto la sede

LEGENDA LIMITI DI INTERVENTO

- Limiti di intervento

Areae di cantiere

- Area tecnica
- Cantiere base
- Area stoccaggio
- Cantiere operativo
- Cantiere armamento

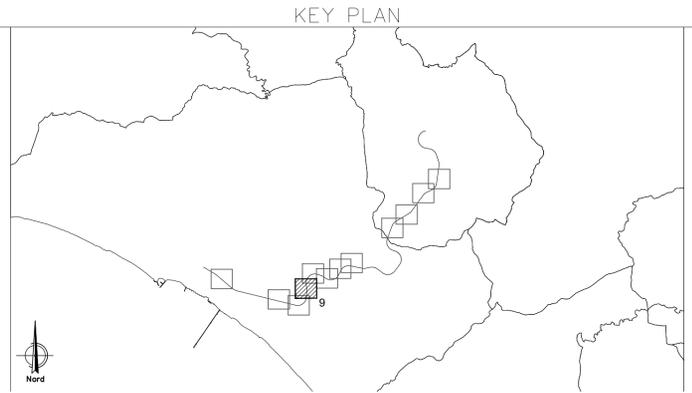

TIPOLOGIE DI VEGETAZIONE E DI HABITAT (*)

- Paludi salate ed altri ambienti salmastrici
- Acque ferme
- Acque correnti
- Cespuglieti e sclerofille
- Pascoli calcarei secchi e steppe
- Boschi decidui di latifoglie
- Boschi e cespuglieti alluviali e umidi
- Foreste di sclerofille
- Vegetazione delle sponde delle paludi
- Cottivi
- Frutteti, vigneti ee piantagioni arboree
- Parchi urbani e giardini
- Città, paesi e siti industriali

HABITAT

- HABITAT "92A0"
- HABITAT "92D0"
- HABITAT "3280"
- HABITAT "5330"
- HABITAT "1310"
- HABITAT "1410"
- HABITAT "6220"
- HABITAT "9330"

*Elaborazione sulla base dei rilievi effettuati a partire dalla Carta Natura

COMMITTENTE:

PROGETTAZIONE:

LINEA FERROVIARIA CATANIA C.LE - GELA

TRATTA FERROVIARIA CALTAGIRONE - GELA

PROGETTO DI FATTIBILITA' TECNICO ECONOMICA

U.O. ARCHITETTURA, AMBIENTE E TERRITORIO

S.O. AMBIENTE

RIPRISTINO TRATTA CALTAGIRONE - GELA

LOTTO 2: RIPRISTINO TRATTA NISCEMI - GELA

VINCA

Carta della vegetazione e degli habitat - Tavola 9 di 12

SCALA: 1:2.000

COMMESSA	LOTTO	FASE	ENTE	TIPO DOC.	OPERA/DISCIPLINA	PROGR.	REV.
RS6K	00	R	22	N6	1M0003	009	A

Rev.	Descrizione	Redatto	Data	Verificato	Data	Approvato	Data	Autorizzato	Data
A	Emissione Esecutiva	F. Tamburini	Settembre 2022	A. Cianfrani	Settembre 2022	F. Motta	Settembre 2022		

ITALFERR S.p.A.
Dipartimento Ambiente e Territorio
Ufficio Operativo e Vigilanza
di Roma, Via dei Colonna 100
00144 Roma, Italia

File: RS6K00R22N6IM0003009A n. Elab.: X