

LEGENDA

LEGENDA INTERVENTI SUI RILEVATI

- Intervento 1 - fino a 2 m
- Intervento 2 - tra 2m e 6m
- Intervento 3 - oltre i 6 m
- Intervento 4 - sezione a mezza costa (altezza variabile)

LEGENDA INTERVENTI MURI SOTTOSCARPA

- Intervento muro ad "L"
- Intervento muro ad "U"

LEGENDA INTERVENTI DI IDRAULICA

- Canali rivestiti in CLS e nuovi tombini sotto la sede

LEGENDA LIMITI DI INTERVENTO

- Limiti di intervento

Aree di cantiere

- Area tecnica
- Cantiere base
- Area stoccaggio
- Cantiere operativo
- Cantiere armamento



BENI PAESAGGISTICI

- Vincoli archeologici - art.10 D. Lgs. 42/04
- Aree tutelate - art.134, lett. c, D. Lgs. 42/04
- Aree fiumi 150 m. - art.142, lett. c, D. Lgs. 42/04
- Aree riserve regionali - art.142, lett. f, D. Lgs. 42/04
- Aree boscate - art.142, lett. g, D. Lgs. 42/04
- Aree di interesse archeologico - art.142, lett. m, D. Lgs. 42/04

REGIMI NORMATIVI

- livello di tutela 1
- livello di tutela 2
- livello di tutela 3
- area di recupero

Fonti: Piano Paesaggistico degli Ambiti 6, 7, 10, 11, 12 e 15 ricadenti nella provincia di Caltanissetta
Piano Paesaggistico degli Ambiti 8, 11, 12, 13, 14, 16 e 17 ricadenti nella provincia di Catania

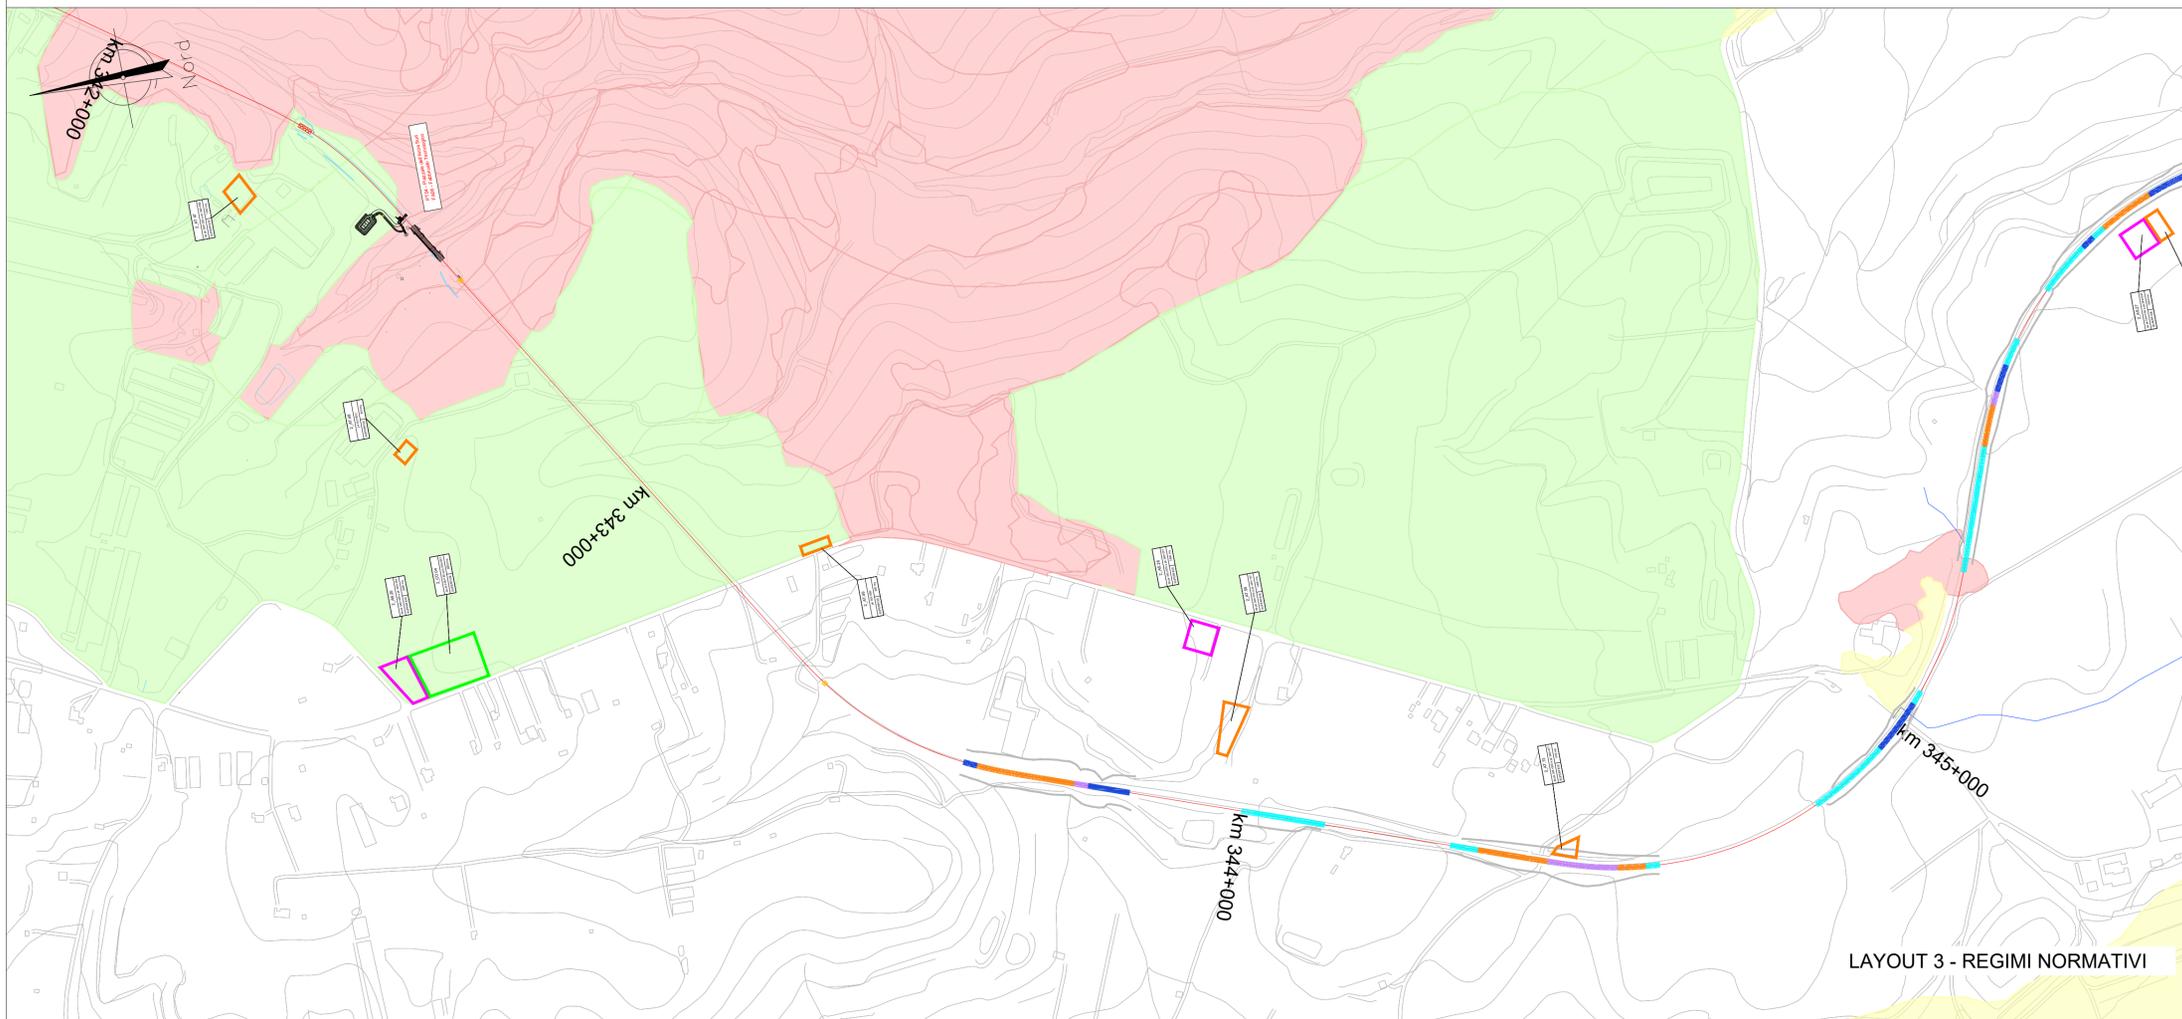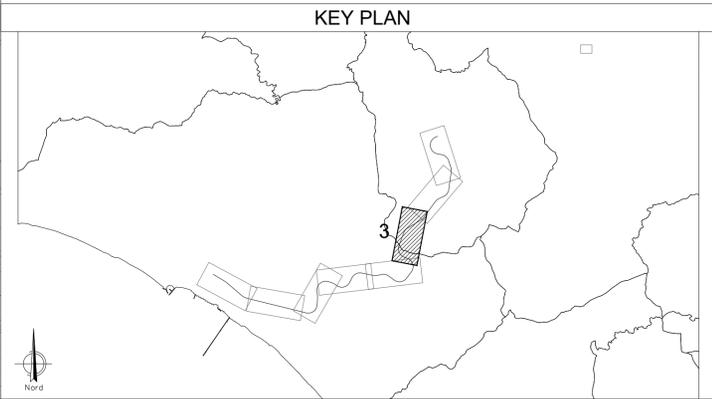

COMMITTENTE:

PROGETTAZIONE:

LINEA FERROVIARIA CATANIA C.LE - GELA

TRATTA FERROVIARIA CALTAGIRONE - GELA

PROGETTO DI FATTIBILITA' TECNICO ECONOMICA
U.O. ARCHITETTURA, AMBIENTE E TERRITORIO
S.O. AMBIENTE

RIPRISTINO TRATTA CALTAGIRONE - GELA
LOTTO 2: RIPRISTINO TRATTA NISCEMI - GELA

RELAZIONE PAESAGGISTICA AI SENSI DEL D.P.C.M. 12/12/2005
Carta dei vincoli e delle tutele - Tavola 3 di 8

SCALA: 1:5.000

COMMESSA	LOTTO	FASE	ENTE	TIPO DOC.	OPERA/DISCIPLINA	PROGR.	REV.
RS6K	00	R	22	N5	1M0002	003	A

Rev.	Descrizione	Redatto	Data	Verificato	Data	Approvato	Data	Autorizzato Data
A	Emissione Esecutiva	F. Timburini	Settembre 2022	A. Cattellani	Settembre 2022	P. Marica	Settembre 2022	

File: RS6K00R22N5IM0002003A n. Elab.: