


LAYOUT 5

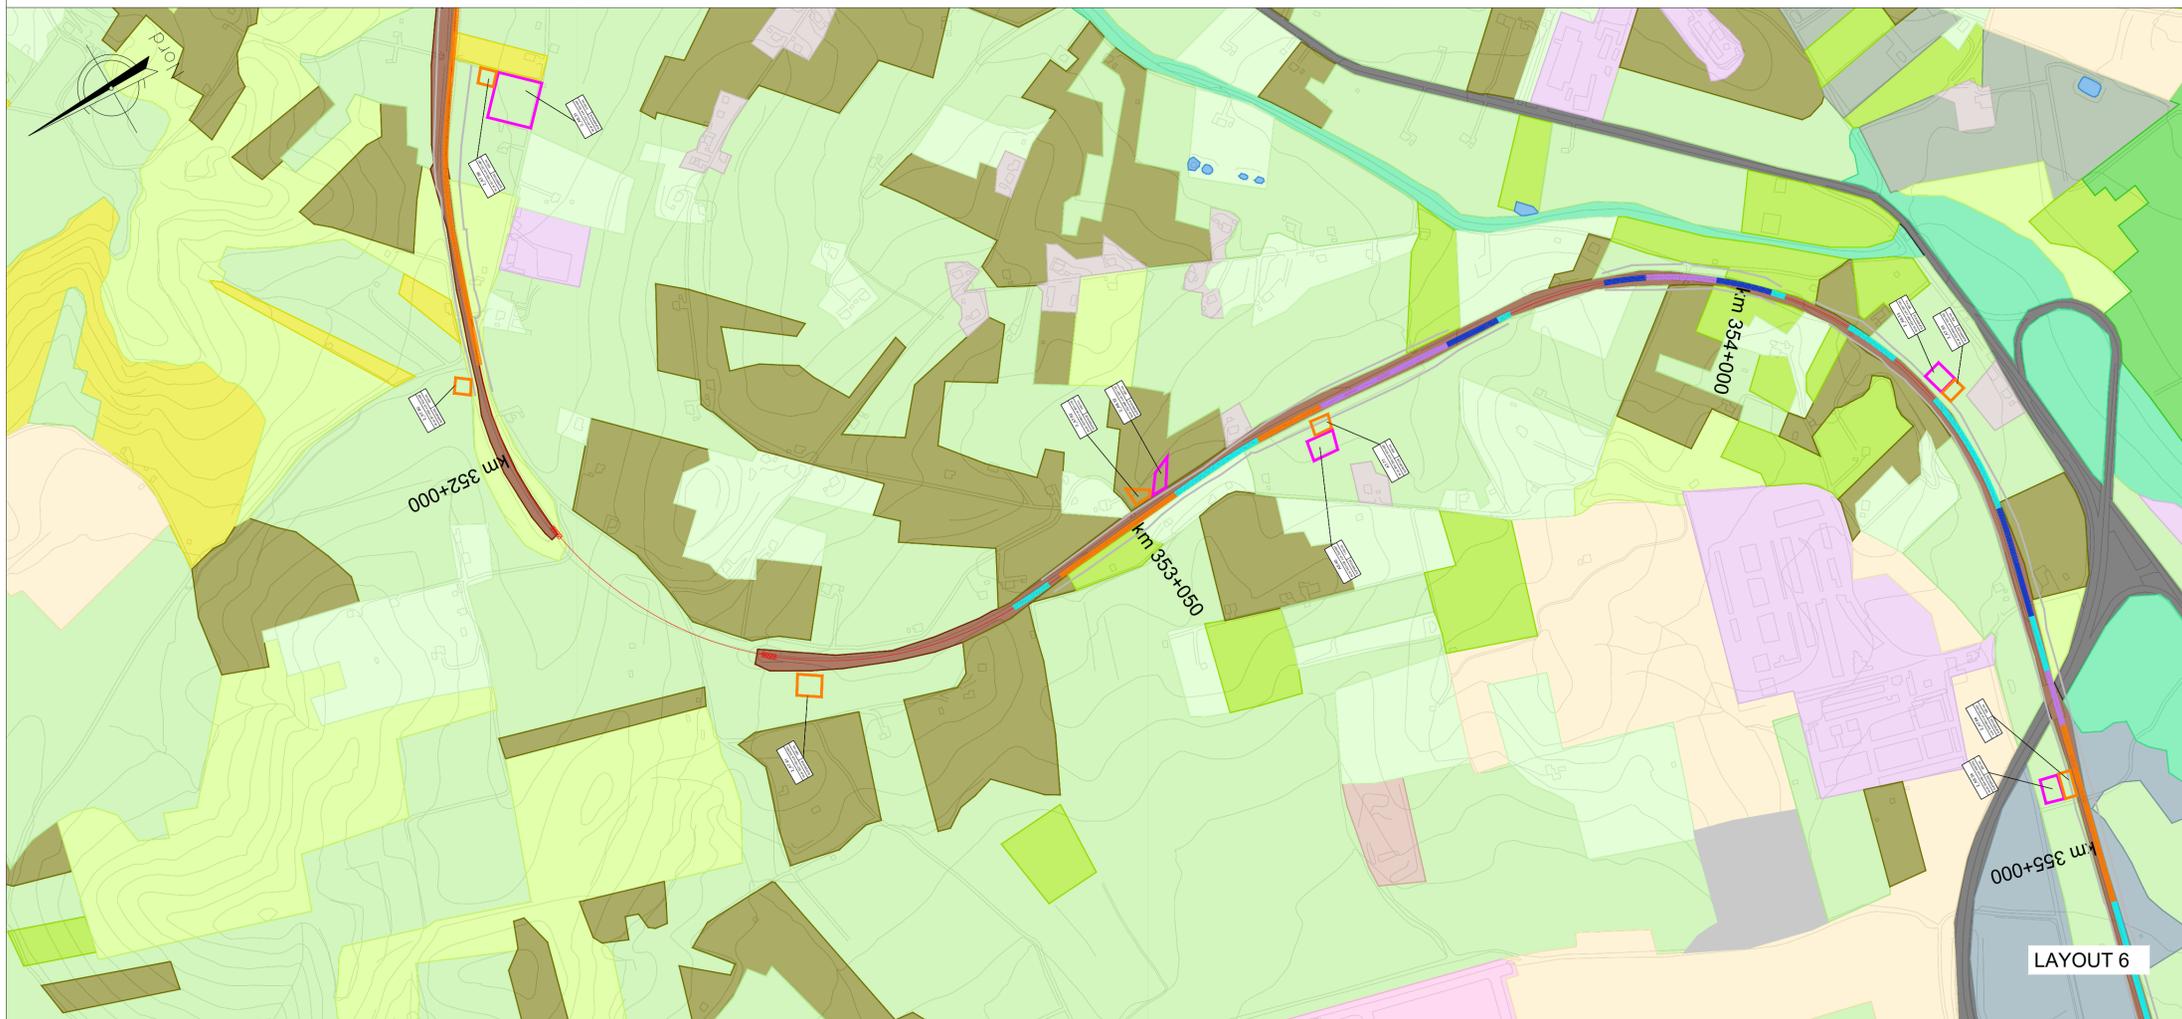

LAYOUT 6


LEGENDA

- LEGENDA INTERVENTI SUI RILEVATI**
- Intervento 1 - fino a 2 m
 - Intervento 2 - tra 2 m e 6 m
 - Intervento 3 - oltre i 6 m
 - Intervento 4 - sezione a mezza costa (altezza variabile)
- LEGENDA INTERVENTI MURI SOTTOSCARPA**
- Intervento muro ad "L"
 - Intervento muro ad "U"
- LEGENDA INTERVENTI DI IDRAULICA**
- Canali rivestiti in CLS e nuovi tombini sotto la sede
- LEGENDA LIMITI DI INTERVENTO**
- Limiti di intervento
- Aree di cantiere**
- Area tecnica
 - Cantiere base
 - Area stoccaggio
 - Cantiere operativo
 - Cantiere armamento

USO DEL SUOLO

- Insediamenti industriali, artigianali, commerciali e spazi annessi
 - Aree estrattive
 - Aree ruderali e discariche
 - Cantieri
 - Aree ricreative e sportive
 - Vigneti
 - Frutteti (impianti arborei specializzati per la produzione di frutta)
 - Oliveti
 - Sistemi culturali e partitcolari complessi (mosaico di appezzamenti agricoli)
 - Zone residenziali a tessuto compatto e denso
 - Zone residenziali a tessuto discontinuo e rado
 - Borghi e fabbricati rurali
 - Linee ferroviarie e spazi associati
 - Viabilità stradale e suo pertinenza
 - Eucalipteti, impianti di eucalipti a uso produttivo e per alberature
 - Incoliti
 - Boschi e boscaglie ripariali
 - Rimboschimenti a conifere
 - Praterie aride calcaree
 - Macchia termofila
 - Vegetazione degli ambienti umidi fluviali e lacustri
 - Comunità erbacee delle paludi salmastre mediterranee
 - Fiumi
 - Laghi artificiali
 - Sementiviti semplici e colture erbacee estensive
 - Colture ortive in piano campo
 - Colture orto-floro-vivaistiche (serre)
 - Boschi e boscaglie a sughera e/o a sclerofille mediterranee
 - Querceti termofili
 - Pioppeti ripariali
 - Macchia a lentisco
- Fonte: Carta dell'Uso del suolo secondo Corina Land Cover (CLC) - Regione Sicilia

KEY PLAN

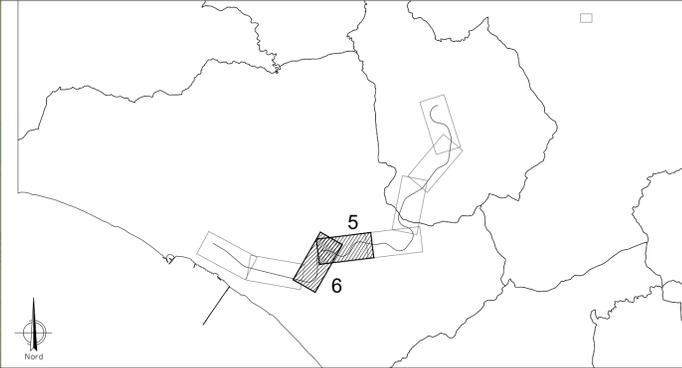

COMMITTENTE:

PROGETTAZIONE:

LINEA FERROVIARIA CATANIA C.LE - GELA
TRATTA FERROVIARIA CALTAGIRONE - GELA

PROGETTO DI FATTIBILITA' TECNICO ECONOMICA
S.O. ARCHITETTURA, AMBIENTE E TERRITORIO
S.O. AMBIENTE

RIPRISTINO TRATTA CALTAGIRONE - GELA
LOTTO 2: RIPRISTINO TRATTA NISCEMI - GELA

RELAZIONE PAESAGGISTICA AI SENSI DEL D.P.C.M. 12/12/2005
 Carta dell'uso del suolo ad orientamento vegetazionale - Tavola 3 di 4

SCALA:
1:5.000

COMMESSA	LOTTO	FASE	ENTE	TIPO DOC.	OPERA/DISCIPLINA	PROGR.	REV.
RS6K	00	R	22	N5	1M0002	011	A

Rev.	Descrizione	Redatto	Data	Verificato	Data	Approvato	Data	Autorizzato	Data
A	Emissione Esecutiva	F. Timburini	Settembre 2022	A. Cattellani	Settembre 2022	P. Mica	Settembre 2022		