


LAYOUT 5

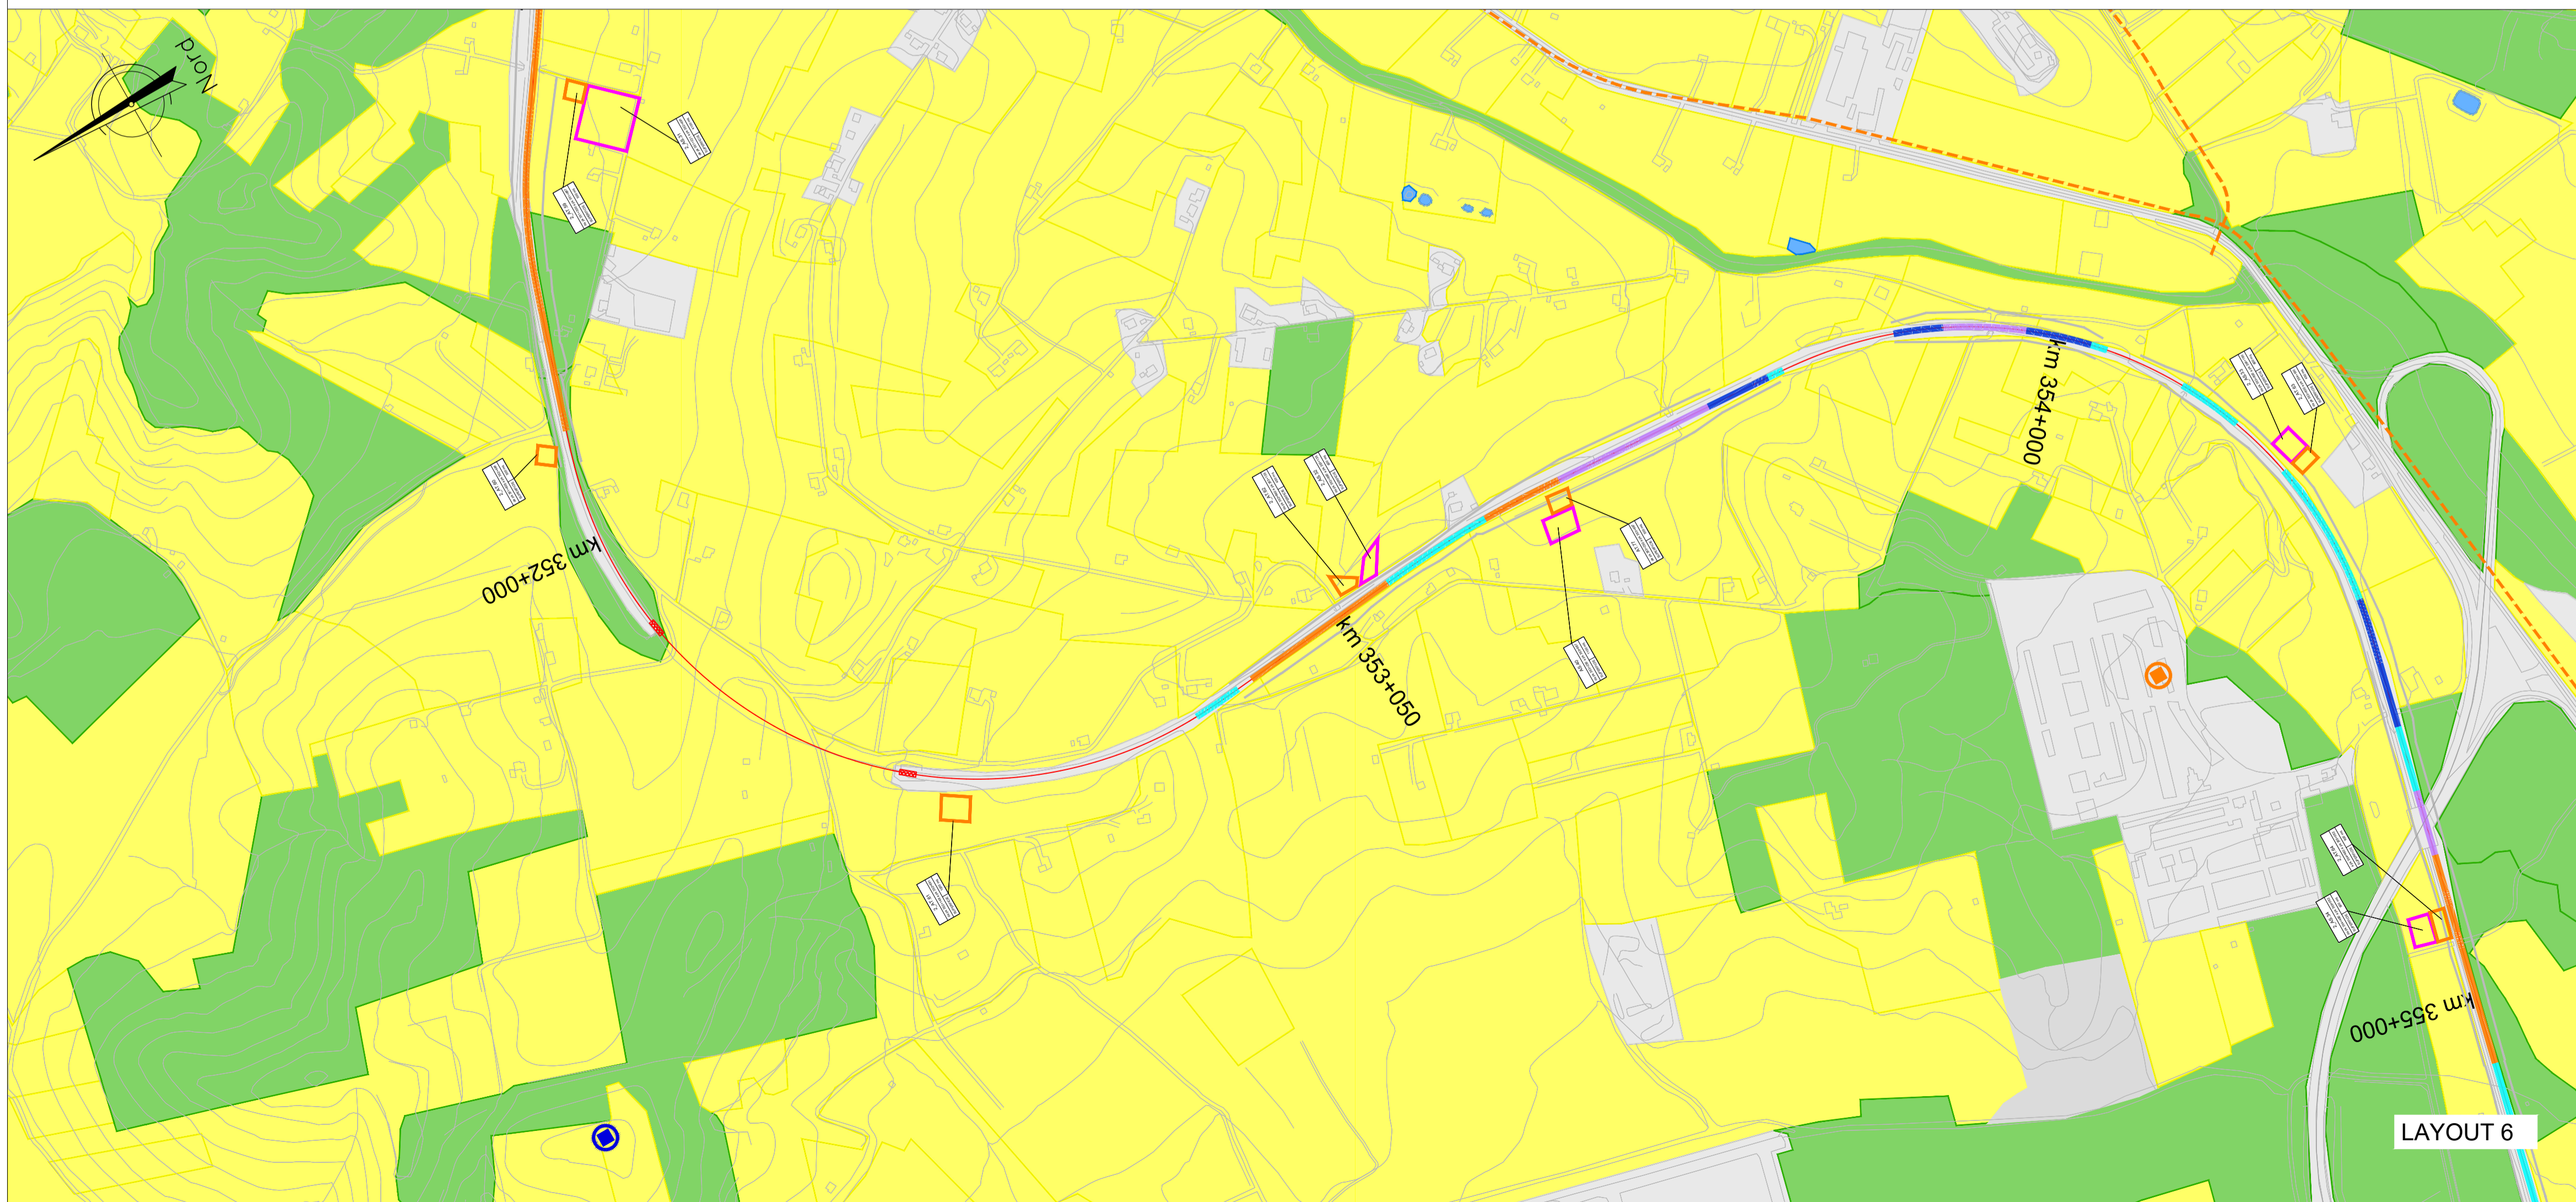

LAYOUT 6

LEGGENDA


- LEGGENDA INTERVENTI SUI RILEVATI**
- Intervento 1 - fino a 2 m
 - Intervento 2 - tra 2 m e 6 m
 - Intervento 3 - oltre i 6 m
 - Intervento 4 - sezione a mezza costa (altezza variabile)
- LEGGENDA INTERVENTI MURI SOTTOSCARPA**
- Intervento muro ad "L"
 - Intervento muro ad "U"
- LEGGENDA INTERVENTI DI IDRALUICA**
- Canali rivestiti in CLS e nuovi tombini sotto la sede
- LEGGENDA LIMITI DI INTERVENTO**
- Limiti di intervento
- Areae di cantiere**
- Area tecnica
 - Cantiere base
 - Area stoccaggio
 - Cantiere operativo
 - Cantiere armamento

ELEMENTI DELLA MORFOLOGIA E DELLA VISUALITA'

- ECOSISTEMI**
- Ecosistema antropico (insediamento urbano e infrastrutture)
 - Aree ad uso agricolo
 - Aree naturali
 - Corpi idrici
- ELEMENTI TERRITORIALI**
- Assi viari principali
- Fronti di percezione**
- - - Fronti di percezione - Percorsi storici
 - - - Fronti di percezione - Strade panoramiche
- Beni isolati**
- Beni isolati
 - Punti panoramici

Fonti: Carta dell'Uso del Suolo (CSC) Regione Sicilia
Rete Ecologica Siciliana (RES)

KEY PLAN

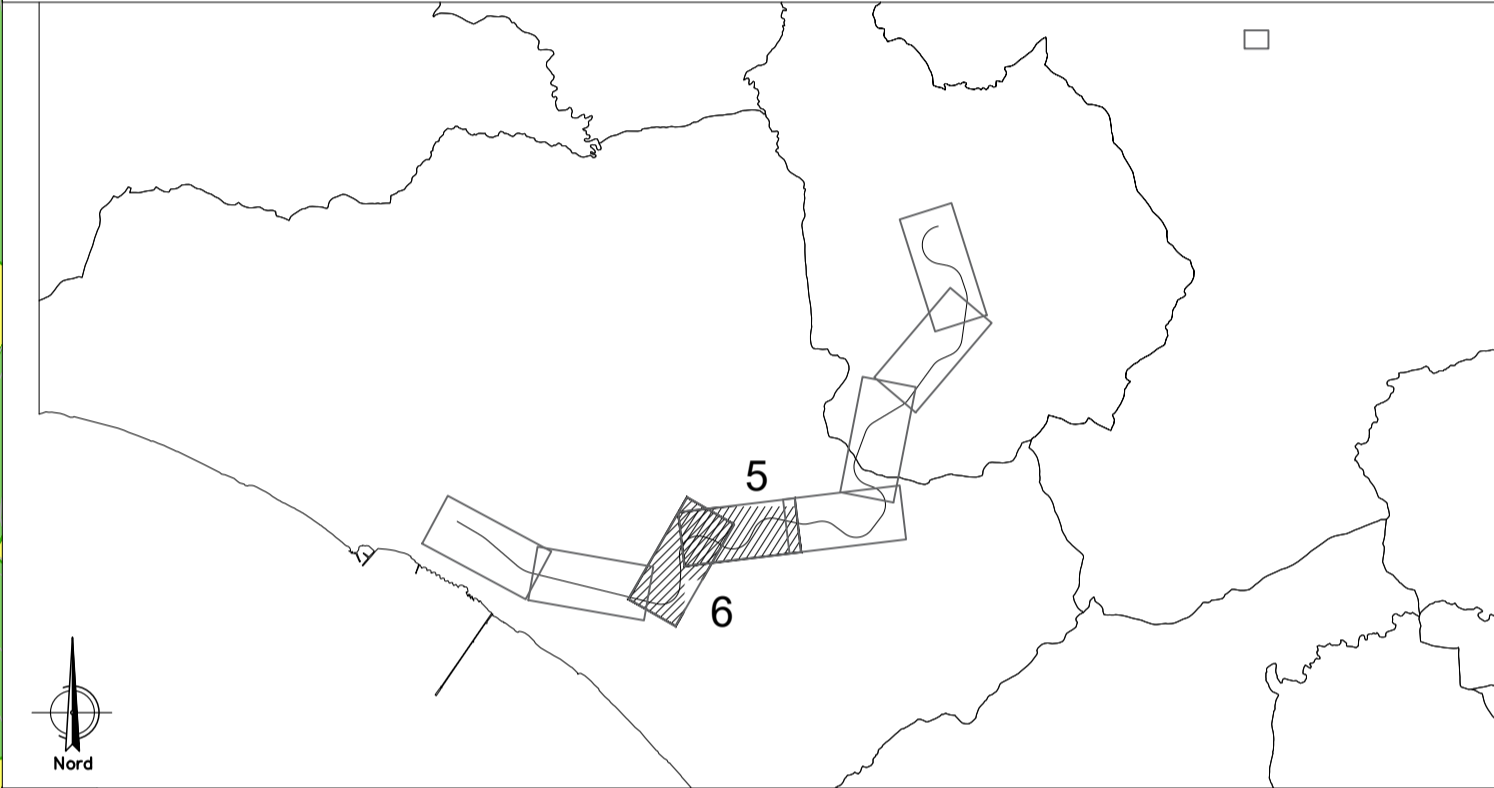

COMMITTENTE:



PROGETTAZIONE:



LINEA FERROVIARIA CATANIA C.LE - GELA
TRATTA FERROVIARIA CALTAGIRONE - GELA

PROGETTO DI FATTIBILITA' TECNICO ECONOMICA
U.O. ARCHITETTURA, AMBIENTE E TERRITORIO
S.O. AMBIENTE

RIPRISTINO TRATTA CALTAGIRONE - GELA
LOTTO 2: RIPRISTINO TRATTA NISCEMI - GELA

RELAZIONE PAESAGGISTICA AI SENSI DEL D.P.C.M. 12/12/2005
Carta della morfologia del paesaggio e della visualità - Tavola 3 di 4

SCALA:
1:5.000

COMMESSA	LOTTO	FASE	ENTE	TIPO DOC.	OPERA/DISCIPLINA	PROGR.	REV.
RS6K	00	R	22	N5	1M0002	015	A

Rev.	Descrizione	Redatto	Data	Verificato	Data	Approvato	Data	Autorizzato Data
A	Emissione Esecutiva	F. Turchini	Settembre 2022	A. Chiantera	Settembre 2022	G. ...	Settembre 2022	