

AMBITI	Grado di sensibilità	Impatto complessivo in fase di esercizio
PL 17 - Sistema Urbano di Gela	Basso	Trascurabile

PL 17 - Sistema Urbano di Gela	Intervento in fase di esercizio con altezza inferiore a 2 m	Vicolo paesaggistico (Art. 142 del D.Lgs. 42/04)	Livello di intensità degli effetti	Impatto complessivo	Impatto residuo post mitigazione
			Basso	Trascurabile	Trascurabile

### LEGENDA

**LEGENDA INTERVENTI SUI RILEVATI**

- Intervento 1 - fino a 2 m
- Intervento 2 - tra 2m e 6m
- Intervento 3 - oltre i 6 m
- Intervento 4 - sezione a mezza costa (altezza variabile)
- Intervento muro ad "L"
- Intervento muro ad "U"
- Canali rivestiti in CLS e nuovi tombini sotto la sede

**LEGENDA INTERVENTI MURI SOTTOSCARPA**

- Intervento muro ad "L"
- Intervento muro ad "U"

**LEGENDA INTERVENTI DI IDRAULICA**


- Canali rivestiti in CLS e nuovi tombini sotto la sede

**LEGENDA LIMITI DI INTERVENTO**

- Limiti di intervento

**Aree di cantiere**

- Area tecnica
- Cantiere base
- Area stoccaggio
- Cantiere operativo
- Cantiere armamento

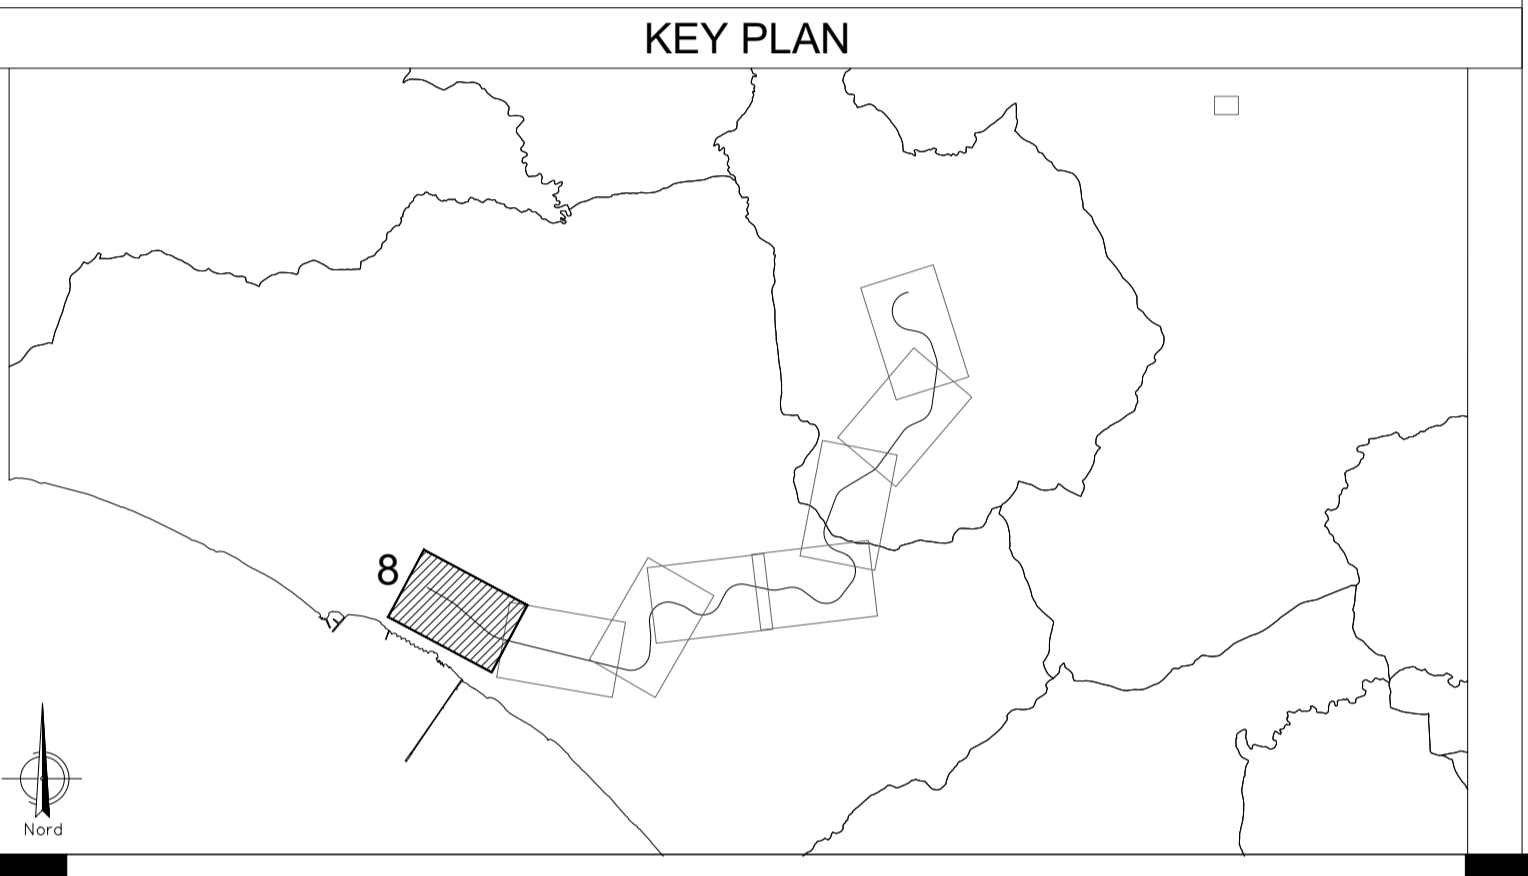

### LAYOUT 8

### BENI PAESAGGISTICI

- Vincoli archeologici - art. 10 D. Lgs. 42/04
- Aree tutelate - art. 134, lett. c, D. Lgs. 42/04
- Aree fiumi 150m - art. 142, lett. c, D. Lgs. 42/04
- Aree riserve regionali - art. 142, lett. f, D. Lgs. 42/04
- Aree boscate - art. 142, lett. g, D. Lgs. 42/04
- Aree di interesse archeologico - art. 142, lett. m, D. Lgs. 42/04

- Interventi di mitigazione ambientale
- Aree di cantiere con previsione di ripristino ambientale ante operam

N°	AMBITI OMOGENEI
1	UdP/PL 13 - Area delle Colline di Niscredi
2	UdP/PL 18 - Area del Biviere di Gela
3	UdP/PL 17 - Sistema Urbano di Gela

### MATRICE DI VALUTAZIONE DEGLI IMPATTI

		Intensità degli effetti		
		Bassa	Media	Elevata
Sensibilità del paesaggio	Bassa	Trascurabile	Bassa	Media
	Media	Bassa	Media	Elevata
	Alta	Media	Elevata	Molto Elevata

### VALUTAZIONE DEGLI IMPATTI PER AMBITO

AMBITI	Grado di sensibilità	Impatto complessivo in fase di esercizio
N° Ambito	Medio	Basso

### VALUTAZIONE DEGLI IMPATTI SUI VINCOLI

AMBITI	Vincolo paesaggistico (art. 136 e 142 del D.Lgs. 42/2004)	Intensità degli effetti	Impatto complessivo in fase di esercizio	Impatto residuo post mitigazione
N° Ambito	Tipologia di vincolo paesaggistico	medio	basso	trascurabile

Fonti: Piano Paesaggistico degli Ambiti 6, 7, 10, 11, 12 e 15 ricadenti nella provincia di Caltanissetta  
 Piano Paesaggistico degli Ambiti 8, 11, 12, 13, 14, 16 e 17 ricadenti nella provincia di Catania

COMMITTENTE: **RFI** RETE FERROVIARIA ITALIANA GRUPPO FERROVIE DELLO STATO ITALIANE

PROGETTAZIONE: **ITALFERR** GRUPPO FERROVIE DELLO STATO ITALIANE

**LINEA FERROVIARIA CATANIA C.LE - GELA**  
**TRATTA FERROVIARIA CALTAGIRONE - GELA**

**PROGETTO DI FATTIBILITA' TECNICO ECONOMICA**  
**U.O. ARCHITETTURA, AMBIENTE E TERRITORIO**  
**S.O. AMBIENTE**

**RIPRISTINO TRATTA CALTAGIRONE - GELA**  
**LOTTO 2: RIPRISTINO TRATTA NISCEMI - GELA**

RELAZIONE PAESAGGISTICA AI SENSI DEL D.P.C.M. 12/12/2005  
 Carta di sintesi degli impatti e degli interventi di mitigazione - Tavola 8 di 8

SCALA: **1:5.000**

COMMESSA LOTTO FASE ENTE TIPO DOC. OPERA/DISCIPLINA PROGR. REV.

**RS6K 00 R 22 N5 1M0002 024 A**

Rev.	Descrizione	Redatto	Data	Verificato	Data	Approvato	Data	Autorizzato	Data
A	Emissione Esecutiva	F. Timburini	Settembre 2022	A. Cattellani	Settembre 2022	P. De Luca	Settembre 2022		

File: RS6K00R22N51M0002024A n. Elab.: