


Consultazione Piano Tutela Acque 2019 Adottato

Sistema Informativo Territoriale - Regione Puglia -- 30/06/2022

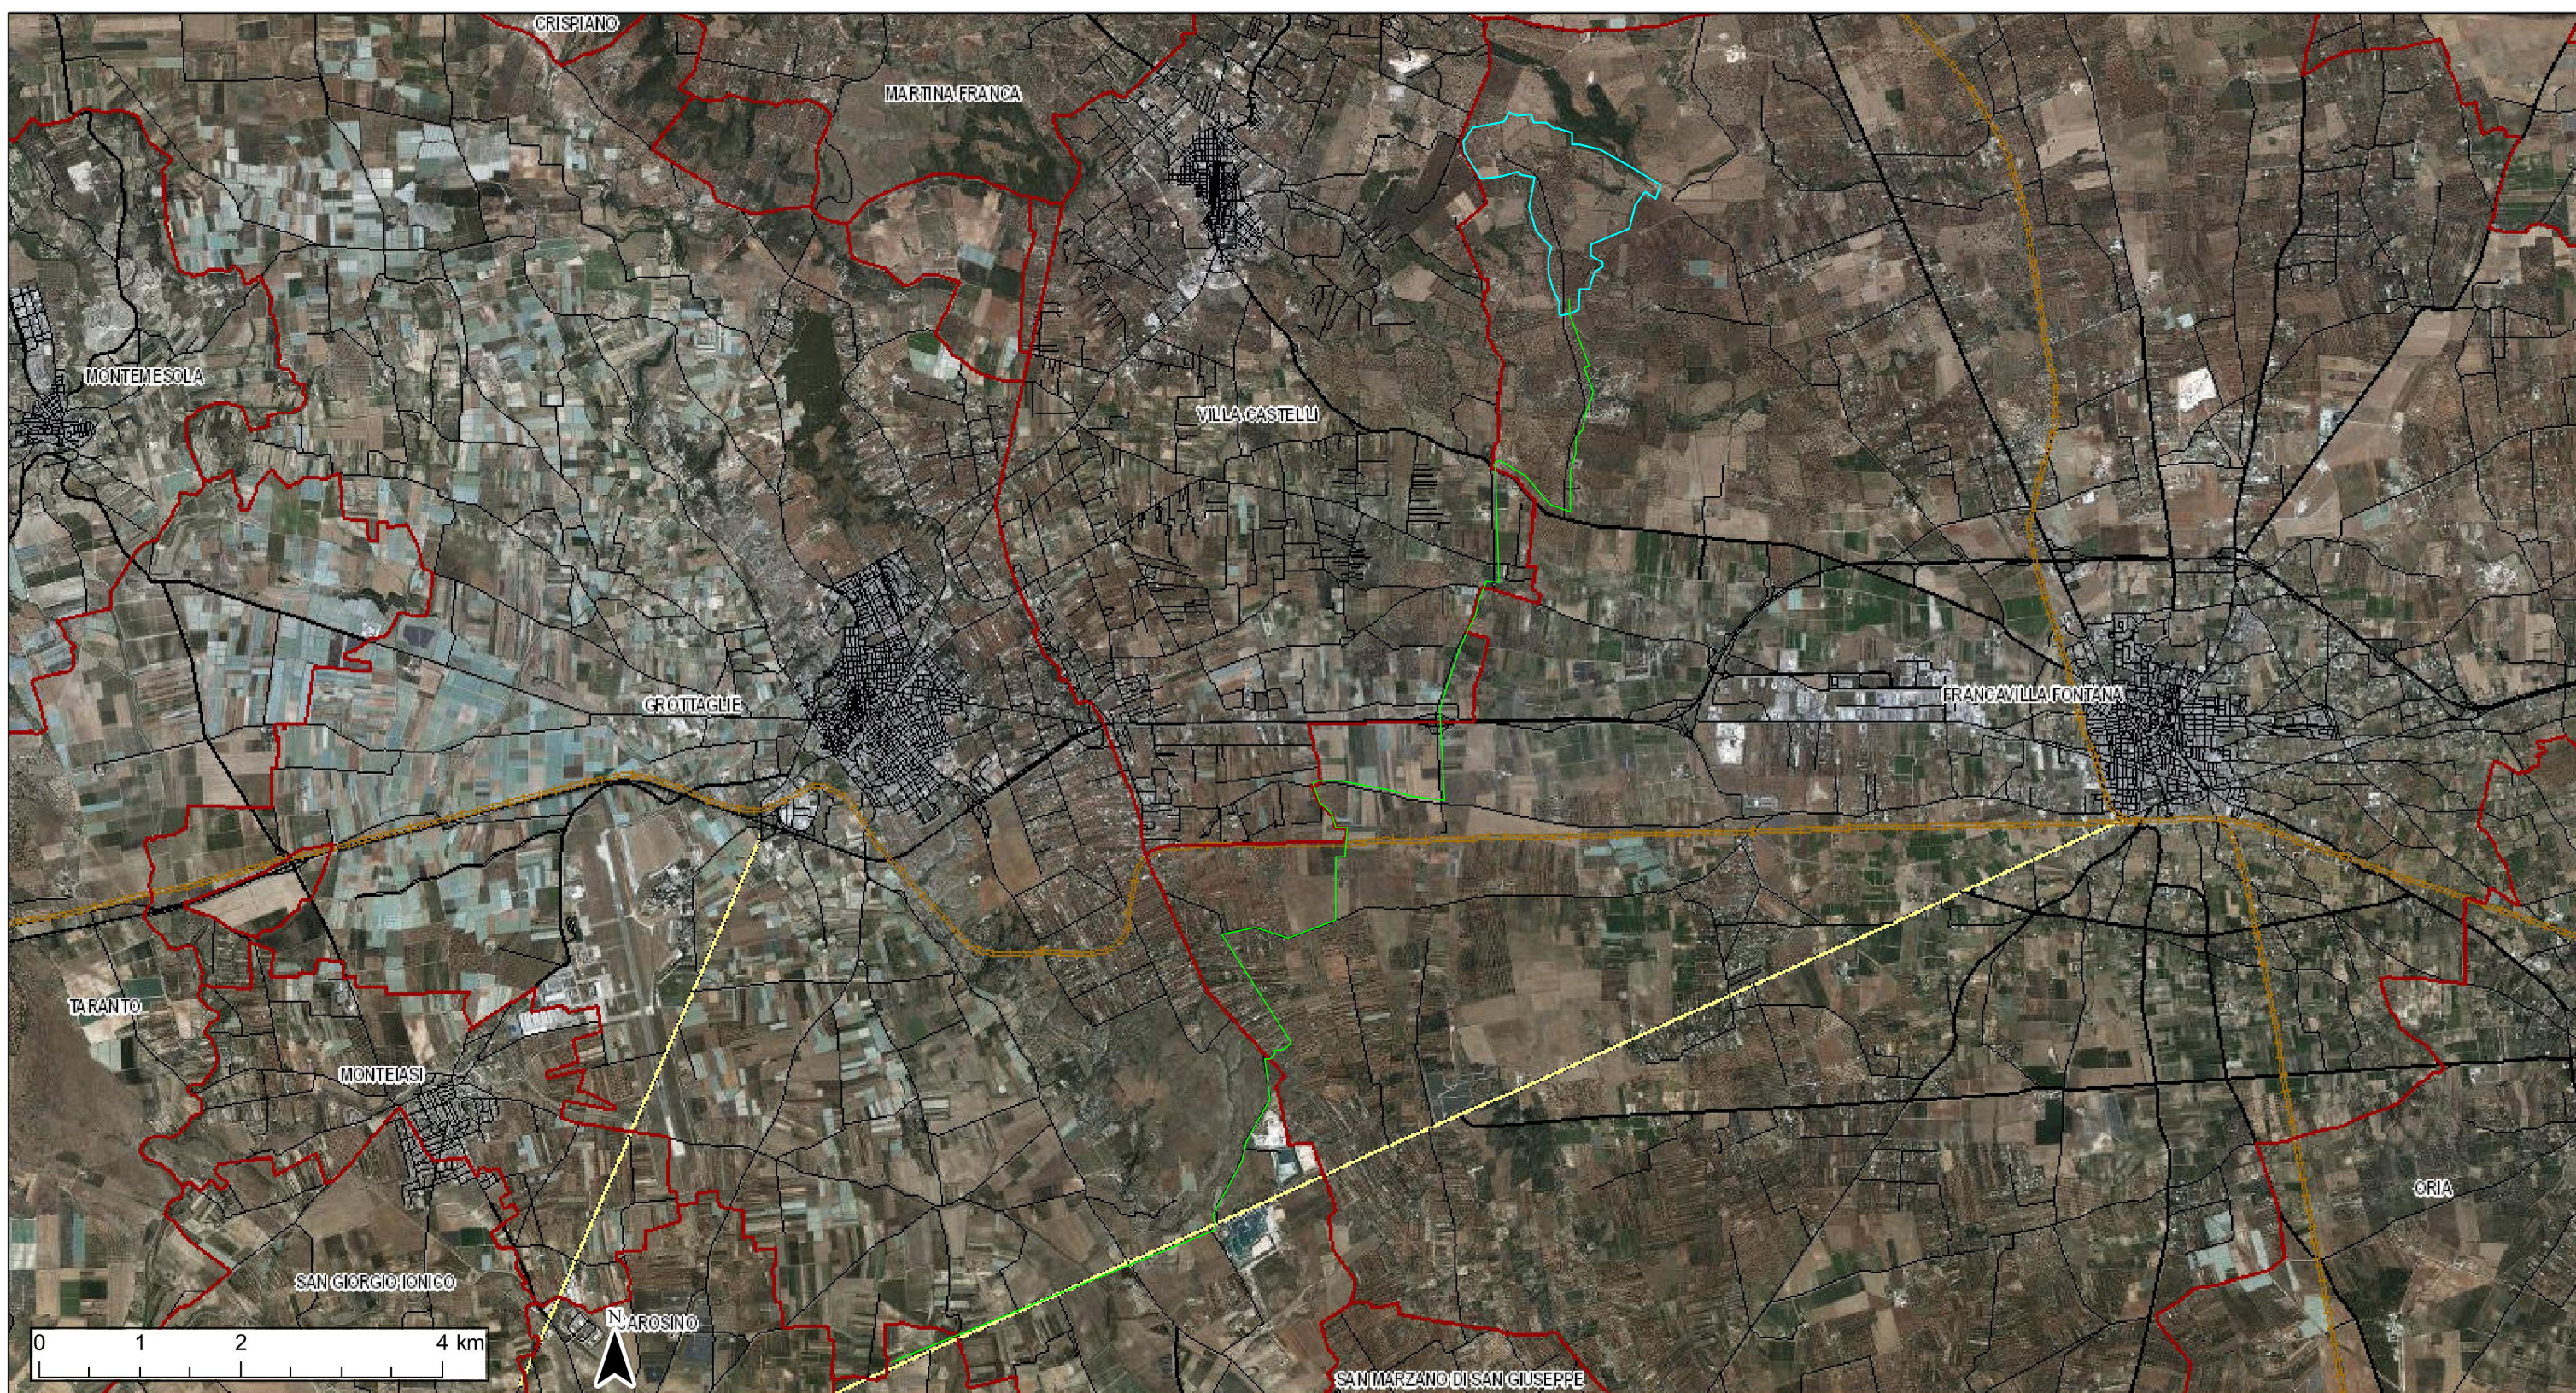

- Confini Comunali
- SS
- Aeroporti
- A
- Ferrovie
- Tipo A
- Locali
- Tipo B
- E
- Tipo C
- SP

Ortofoto: riprese AGEA 2019



REGIONE PUGLIA



MINISTERO DELLA
TRANSIZIONE ECOLOGICA
MINISTERO DELLA
TRANSIZIONE
ECOLOGICA



CITTÀ DI
FRANCAVILLA FONTANA

COSTRUZIONE ED ESERCIZIO DI UN IMPIANTO AGROVOLTAICO DI PRODUZIONE DELL'ENERGIA ELETTRICA AVENTE POTENZA INSTALLATA PARI A 61,954 MW_p E POTENZA IN IMMISSIONE PARI A 50 MW_p CON RELATIVO COLLEGAMENTO ALLA RETE ELETTRICA – IMPIANTO DENOMINATO “MARANGIOSA” UBICATO IN AGRO DEL COMUNE DI FRANCAVILLA FONTANA AL N.C.E.U.

Foglio 7, part.ile 10 – 11 – 12 – 13 – 14 – 15 – 16 – 18 – 19 – 20 – 21 -

Foglio 23, part.ile 3 – 4 – 5

Foglio 24, part.ile 2 – 3 – 4 – 5 – 6 – 8 – 9 – 10

Foglio 42, part.ile 1 - 4

COMMITTENTE

LUMINORA MARANGIOSA S.r.l.
Via Tevere,41
00187 - Roma (RO)

PROGETTAZIONE



Ing. Emanuele
Verdoscia
Via Villafranca n.42
73041
Carmiano (LE)



Elaborato

PTA ZPSI

Tecnico

Ing. Emanuele Verdoscia