


Consultazione Piano Tutela Acque 2019 Adottato

Sistema Informativo Territoriale - Regione Puglia -- 30/06/2022

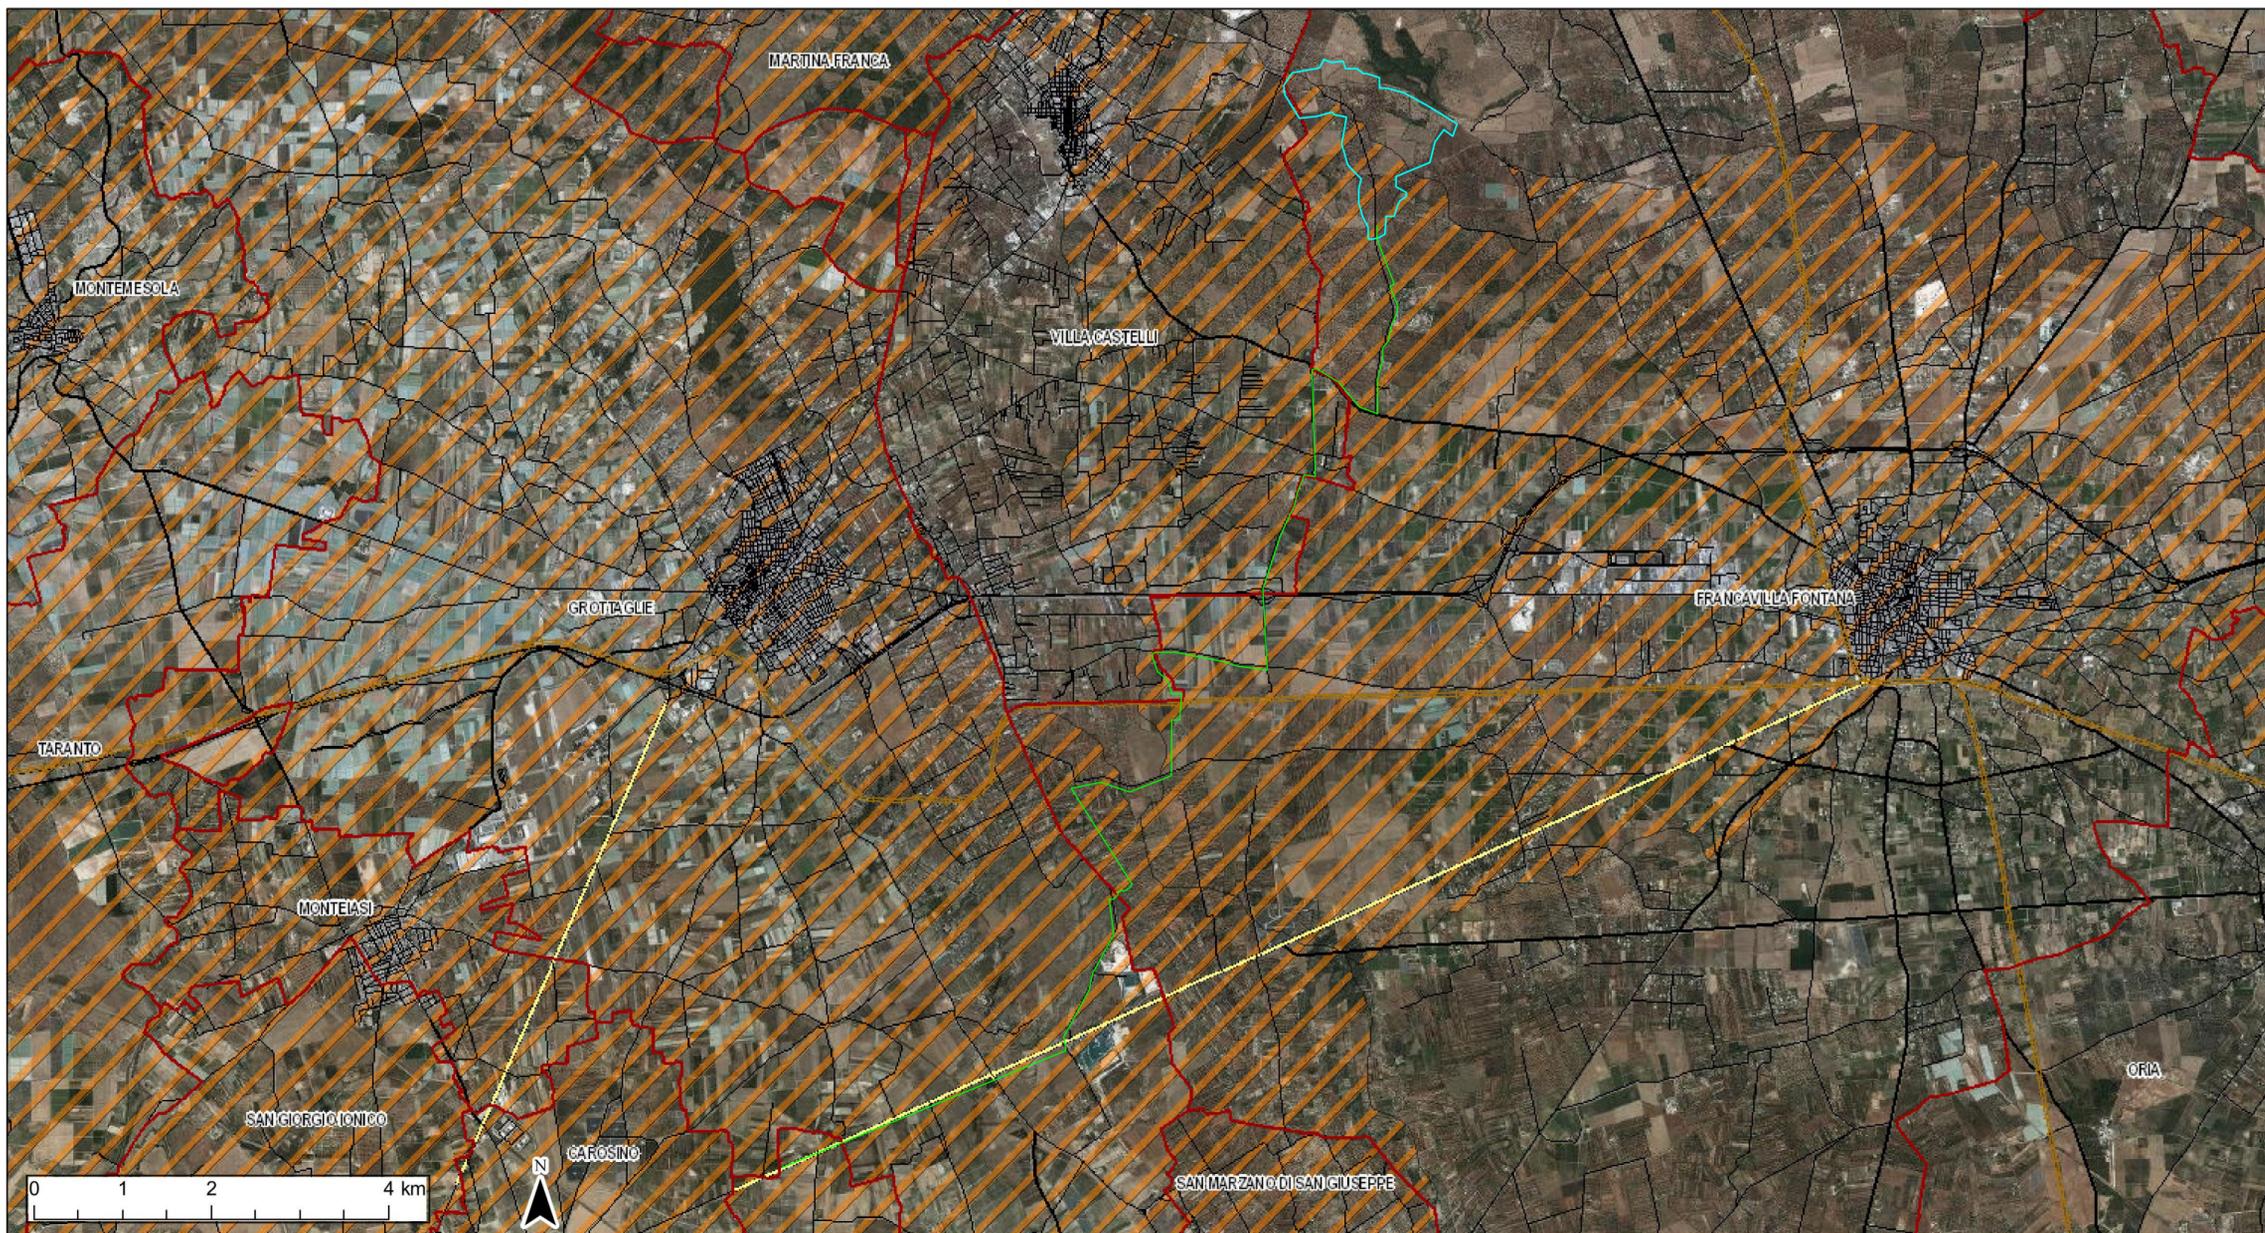

- Confini Comunali
- SS
- Aeroporti
- A
- Ferrovie
- Perimetrazione Area Sensibile
- Locali
- Bacino Area Sensibile
- E
- SP

Ortofoto: riprese AGEA 2019



REGIONE PUGLIA



MINISTERO DELLA
TRANSIZIONE
ECOLOGICA



CITTÀ DI
FRANCAVILLA FONTANA

COSTRUZIONE ED ESERCIZIO DI UN IMPIANTO AGROVOLTAICO DI PRODUZIONE DELL'ENERGIA ELETTRICA AVENTE POTENZA INSTALLATA PARI A 61,954 MWp E POTENZA IN IMMISSIONE PARI A 50 MWp CON RELATIVO COLLEGAMENTO ALLA RETE ELETTRICA - IMPIANTO DENOMINATO "MARANGIOSA" UBICATO IN AGRO DEL COMUNE DI FRANCAVILLA FONTANA AL N.C.E.U.

Foglio 7, part.ile 10 - 11 - 12 - 13 - 14 - 15 - 16 - 18 - 19 - 20 - 21 -

Foglio 23, part.ile 3 - 4 - 5

Foglio 24, part.ile 2 - 3 - 4 - 5 - 6 - 8 - 9 - 10

Foglio 42, part.ile 1 - 4

COMMITTENTE

LUMINORA MARANGIOSA S.r.l.
Via Tevere,41
00187 - Roma (RO)

PROGETTAZIONE



Ing. Emanuele
Verdoscia
Via Villafranca n.42
73041
Carmiano (LE)



Elaborato

PTA adottato vincoli zone sensibili

Tecnico

Ing. Emanuele Verdoscia