SEZIONE TIPO 1-1
ASSE AP.01 - PIATTAFORMA TIPO C1

Scala 1:50

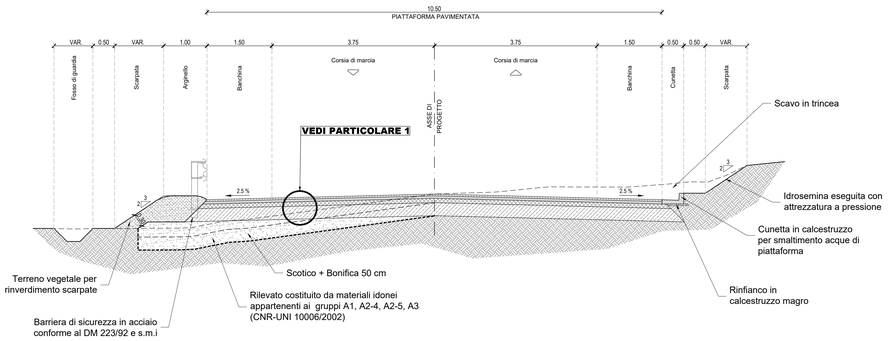

SEZIONE TIPO 2-2
COMPLANARE VS.02 - PIATTAFORMA TIPO F

Scala 1:50

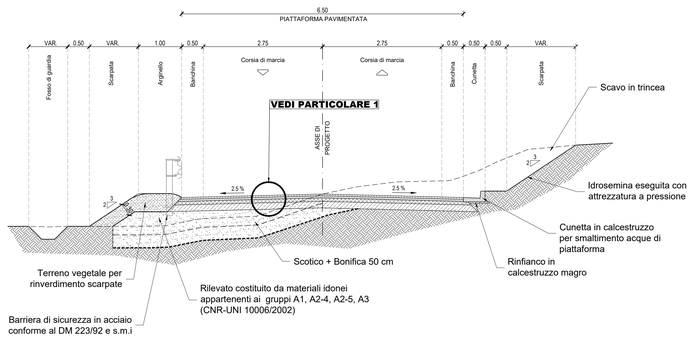

KEY-PLAN SEZIONI TIPOLOGICHE - 1:2000

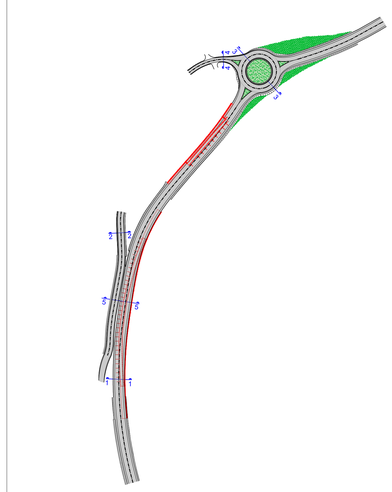

PARTICOLARE 1
SOVRASTRUTTURA STRADALE

Scala 1:10

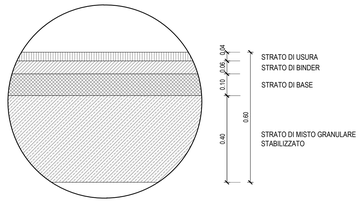

PARTICOLARE 2
SOVRASTRUTTURA STRADALE

Scala 1:10

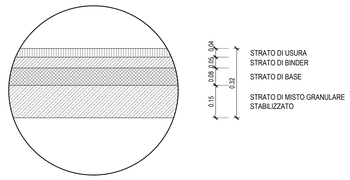

SEZIONE TIPO 4-4
VIABILITA' SECONDARIA VS.01

Scala 1:50

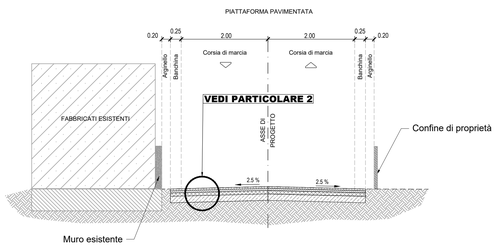

SEZIONE OPERA D'ARTE
OS.01.b - SOLETTA A SBALZO

Scala 1:50

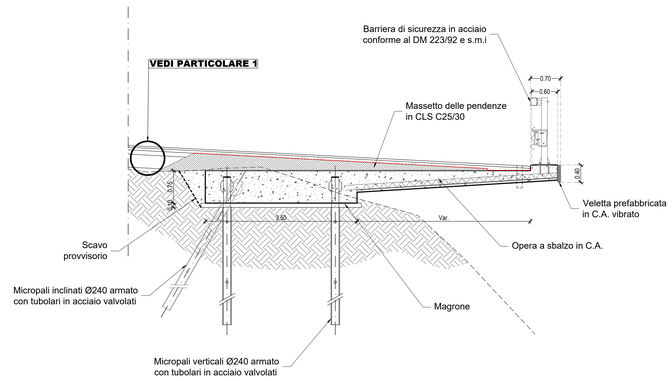

SEZIONE OPERA D'ARTE
OS.02.a - MURO DI SOTTOSCARPA

Scala 1:50

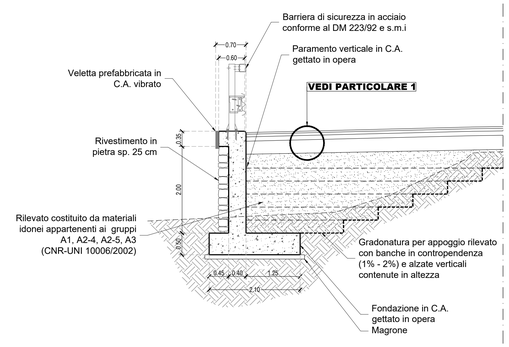

SEZIONE TIPO 5-5
ASSE AP.01 - COMPLANARE VS.02

Scala 1:50

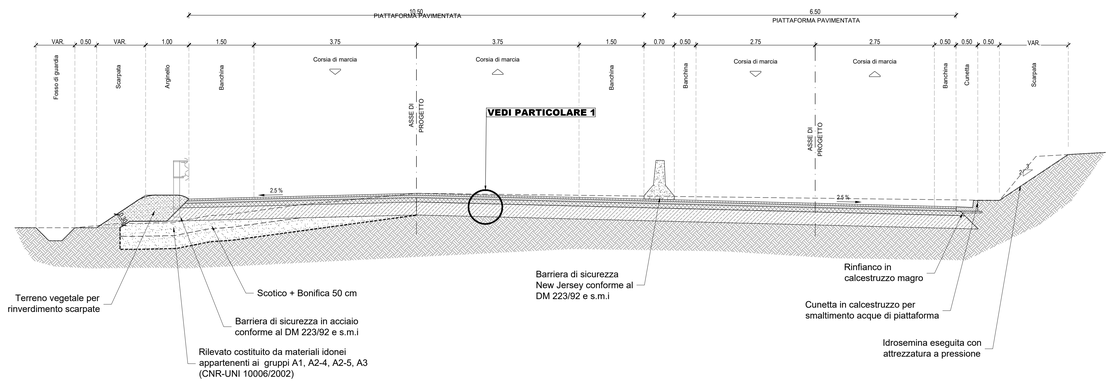

SEZIONE TIPO 3-3
ROTATORIA SV.01 - DIAMETRO ESTERNO 38 M

Scala 1:50

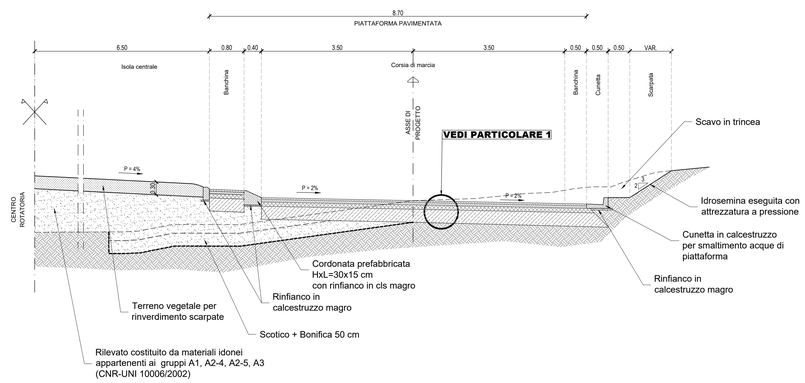

Anas Spa

STRUTTURA TERRITORIALE UMBRIA

DG 03-17
Accordo Quadro

CONTRATTO APPLICATIVO N. 4

CODICE SIL: ACMSPG00697EGENP-A1 CODICE CIG: Y682DBD973

S.S. "3 "Flaminia" – Progettazione definitiva ed esecutiva dei lavori di potenziamento e riqualificazione dell'infrastruttura Intersezione Molinaccio dal km 105+500 al Km 108+800"

IL PROGETTISTA E RESPONSABILE DELL'INTEGRAZIONE DELLE PRESTAZIONI SPECIALISTICHE (DPR207/10 ART 15 COMMA 12)
Dott. Ing. LORENA RAGNACCI
Ordine Ingegneri Provincia di Perugia n. A2857
Firmato digitalmente da: Lorena Ragnacci
Data: 11/05/2023 15:29:20
ORDINE DEGLI INGEGNERI DELLA PROVINCIA DI PERUGIA Sezione A N° A2857 INGEGNERE LORENA RAGNACCI

COORDINATORE PER LA SICUREZZA IN FASE DI PROGETTAZIONE
Ing. Luigino Capponi
Ordine Ingegneri Provincia di Perugia n. 2100
ORDINE DEGLI INGEGNERI DELLA PROVINCIA DI PERUGIA Sezione A N° 2100 LUIGINO CAPPONI SETTORE CIVILE E AMBIENTALE SETTORE INDUSTRIALE SETTORE DELL'INFORMAZIONE

IL GEOLOGO
Dott. Geol. Fausto Pelicci
Ordine dei geologi della Regione Umbria n.71

IL RESP. DEL PROCEDIMENTO
Ing. Andrea Primiceria
Firmato digitalmente da: Andrea Primiceria
O: ANAS S.P.A.
05/07/2023 08:15:15 GMT+01:00

PROGETTAZIONE
cooprogetti
COOPROGETTI Soc. Cons. - Società Legale ed Operativa
Via Thomas Alva Edison 5 - 06024 Gubbio (PG)
Tel +39-075 9230211 - Fax +39-075 9230150
www.cooprogetti.it

DIRETTORE TECNICO
Ing. Lorena Ragnacci
Ordine Ingegneri Provincia di Perugia n. A2857

GRUPPO PROGETTAZIONE
Ing. Danilo Pelle
Ing. Moreno Panfili
Ing. Monia Angeloni
Arch. Paolo Ghirelli
Arch. Antonella Strati
Ing. Edoardo Filippetti
Ing. Costanza Cecchetti
Arch. Enrico Costa
Ing. Luigi Farina
Arch. Isabella Morelli

PROGETTO STRADALE

MOLINACCIO 1

TRACCIATI E CORPO STRADALE

SEZIONI TIPOLOGICHE E PARTICOLARI COSTRUTTIVI

CODICE PROGETTO		NOME FILE							REVISIONE	SCALA
		T00PS01TRAST01_A								
FASE		WBS		COD. DISCIPLINA		TIPO ELAB.	PROG ELAB.			
1 7 0 6 3	E	CODICE ELAB.	T 0 0	P S 0 1	T R A	S T	0 1		A	1:50

REV.	DESCRIZIONE	DATA	REDATTO	VERIFICATO	APPROVATO
A	EMISSIONE	NOV. 2022	BERNARDI	RAGNACCI	RAGNACCI