


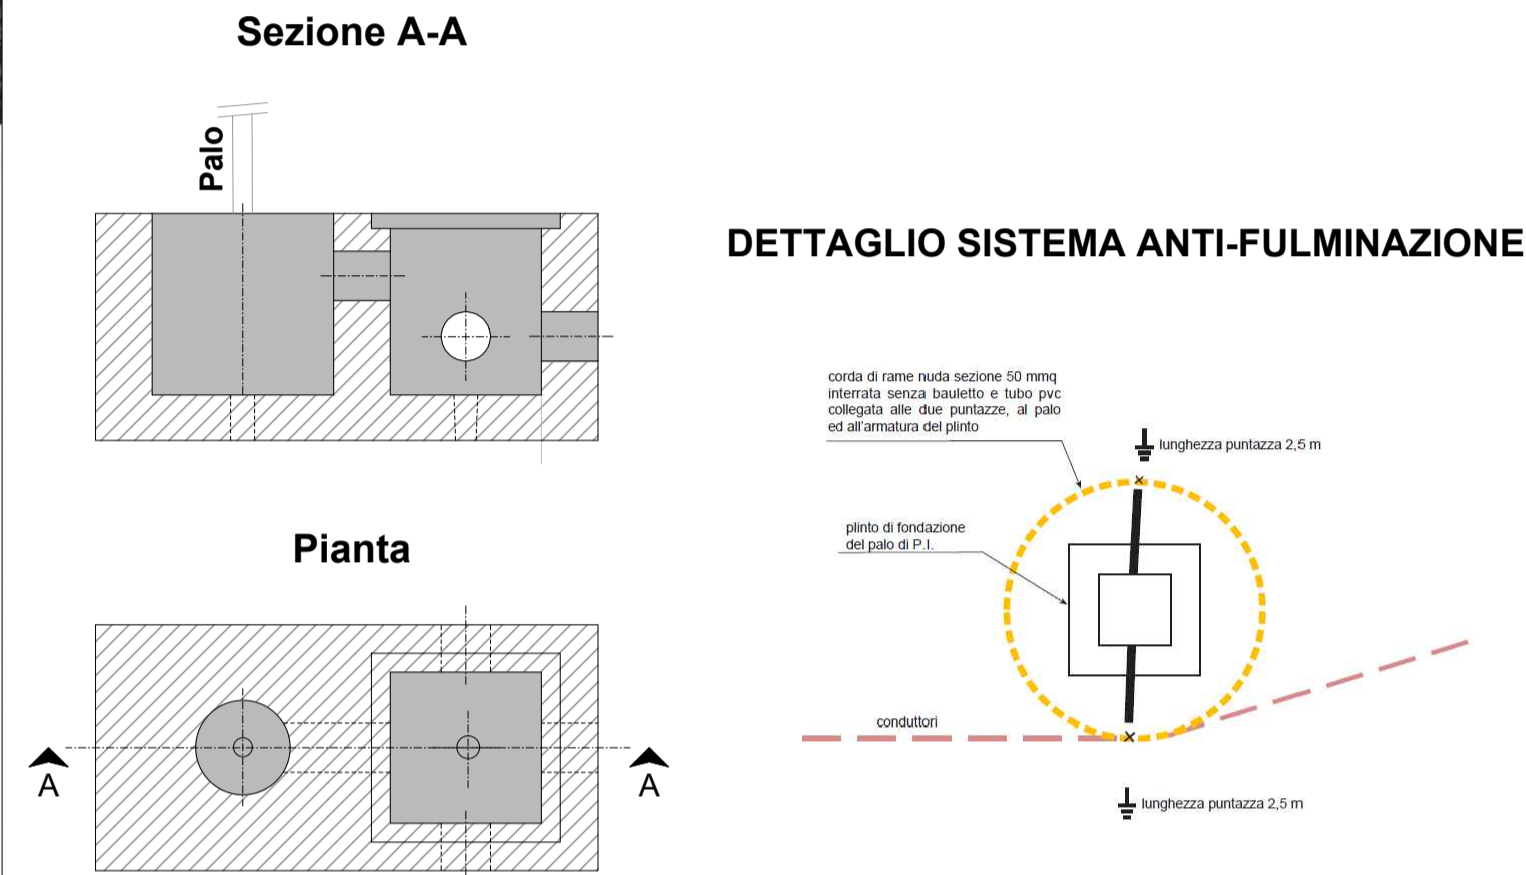

LEGENDA

- X** INDICE CORPO ILLUMINANTE
- CORPO ILLUMINANTE DI PROGETTO (H. fuochi 9,00 m - P= 58 W)
- LINEA DI DISTRIBUZIONE
cavidotto in polietilene doppia parete
pozzetti di ispezione in cls 50x50 cm con chiusino in ghisa classe D400 presso ciascun palo
- Linea distribuzione 1 - 4 mmq
- ALLACCIO A QUADRO ELETTRICO DI PROGETTO

DETTAGLIO POZZETTI DI ISPEZIONE



Si specifica che gli apparecchi utilizzati nei calcoli non sono vincolanti ma è possibile utilizzare qualsiasi corpo illuminante con caratteristiche uguali o superiori.

LISTA LAMPADE							
Indice	Produttore	Nome articolo	Dotazione	Flusso luminoso	Fattore di diminuzione	Potenza allacciata	Numero
1	PHILIPS o equivalenti	BGP762 T25 1 xLED100-4S/740 DW10	1x LED100-4S/740	10000 lm	0.80	58	15

VERIFICHE ILLUMINOTECNICHE						
Nome	Parametri	Min	Max	Medio	Min/Medio	Min/Max
AP.01	Illuminamento orizzontale	11.1 lx	32.5 lx	21.9 lx	0.51	0.34
AP.02	Illuminamento orizzontale	12.0 lx	31.7 lx	21.4 lx	0.56	0.38
VS.01	Illuminamento orizzontale	11.9 lx	30.4 lx	22.1 lx	0.54	0.39
SV.01	Illuminamento orizzontale	16.9 lx	31.6 lx	23.9 lx	0.71	0.53

Anas Spa
STRUTTURA TERRITORIALE UMBRIA

DG 03-17
Accordo Quadro
CONTRATTO APPLICATIVO N. 4
CODICE SIL: ACMSPG00697EGENP-A1 CODICE CIG: Y682DBD973

S.S. "3 "Flaminia" – Progettazione definitiva ed esecutiva dei lavori di potenziamento e riqualificazione dell'infrastruttura Intersezione Molinaccio dal km 105+500 al Km 108+800"

<p>IL PROGETTISTA E RESPONSABILE DELL'INTEGRAZIONE DELLE PRESTAZIONI SPECIALISTICHE (DPR207/10 ART 15 COMMA 12) Dott. Ing. LORENA RAGNACCI Ordine Ingegneri Provincia di Perugia n. A2857</p> <p>COORDINATORE PER LA SICUREZZA IN FASE DI PROGETTAZIONE Ing. Luigino Capponi Ordine Ingegneri Provincia di Perugia n. A2857</p> <p>IL GEOLOGO Dott. Geol. Fausto Pelicci Ordine dei geologi della Regione Umbria n.71</p> <p>IL RESP. DEL PROCEDIMENTO Ing. Andrea Primicerio</p>	<p>PROGETTAZIONE</p> <p>COOPPROGETTI Soc. Coop. - Sede Legale ed Operativa Via Thomas Awa Edison 5 - 06024 Gubbio (PG) tel +39-075-923011 - fax +39-075-9230150 www.coopprogetti.it</p> <p>DIRETTORE TECNICO Ing. Lorena Ragnacci Ordine Ingegneri Provincia di Perugia n. A2857</p> <p>GRUPPO PROGETTAZIONE Ing. Daniela Pelle Ing. Moreno Panfilii Ing. Mania Angelani Arch. Paolo Ghirelli Arch. Antonella Strati</p> <p>Ing. Edoardo Filippetti Ing. Costanza Cecchetti Arch. Enrico Costa Ing. Luigi Farina Arch. Isabella Morelli</p>
--	---

PROGETTO STRADALE
MOLINACCIO 1
IMPIANTI
PLANIMETRIA IMPIANTO DI PUBBLICA ILLUMINAZIONE

CODICE PROGETTO	NOME FILE	REVISIONE	SCALA
17063	T00PS01IMPP01_B	B	1:1000
FASE	WBS	TIPO ELAB.	PROG. ELAB.
E	T00PS01IMP	PP	01
ELAB.	ELAB.		

B	ISTRUTTORIA ANAS	MARZO 2023	BERNARDI	RAGNACCI	RAGNACCI
A	EMISSIONE	NOV. 2022	BERNARDI	RAGNACCI	RAGNACCI
REV.	DESCRIZIONE	DATA	REDATTO	VERIFICATO	APPROVATO