



POSIZIONE	Posizione X	Posizione Y
100	314209.18	4719934.22
101	314207.83	4719935.70
102	314216.56	4719941.21
103	314215.15	4719942.63
104	314230.38	4719956.13
105	314228.86	4719957.43

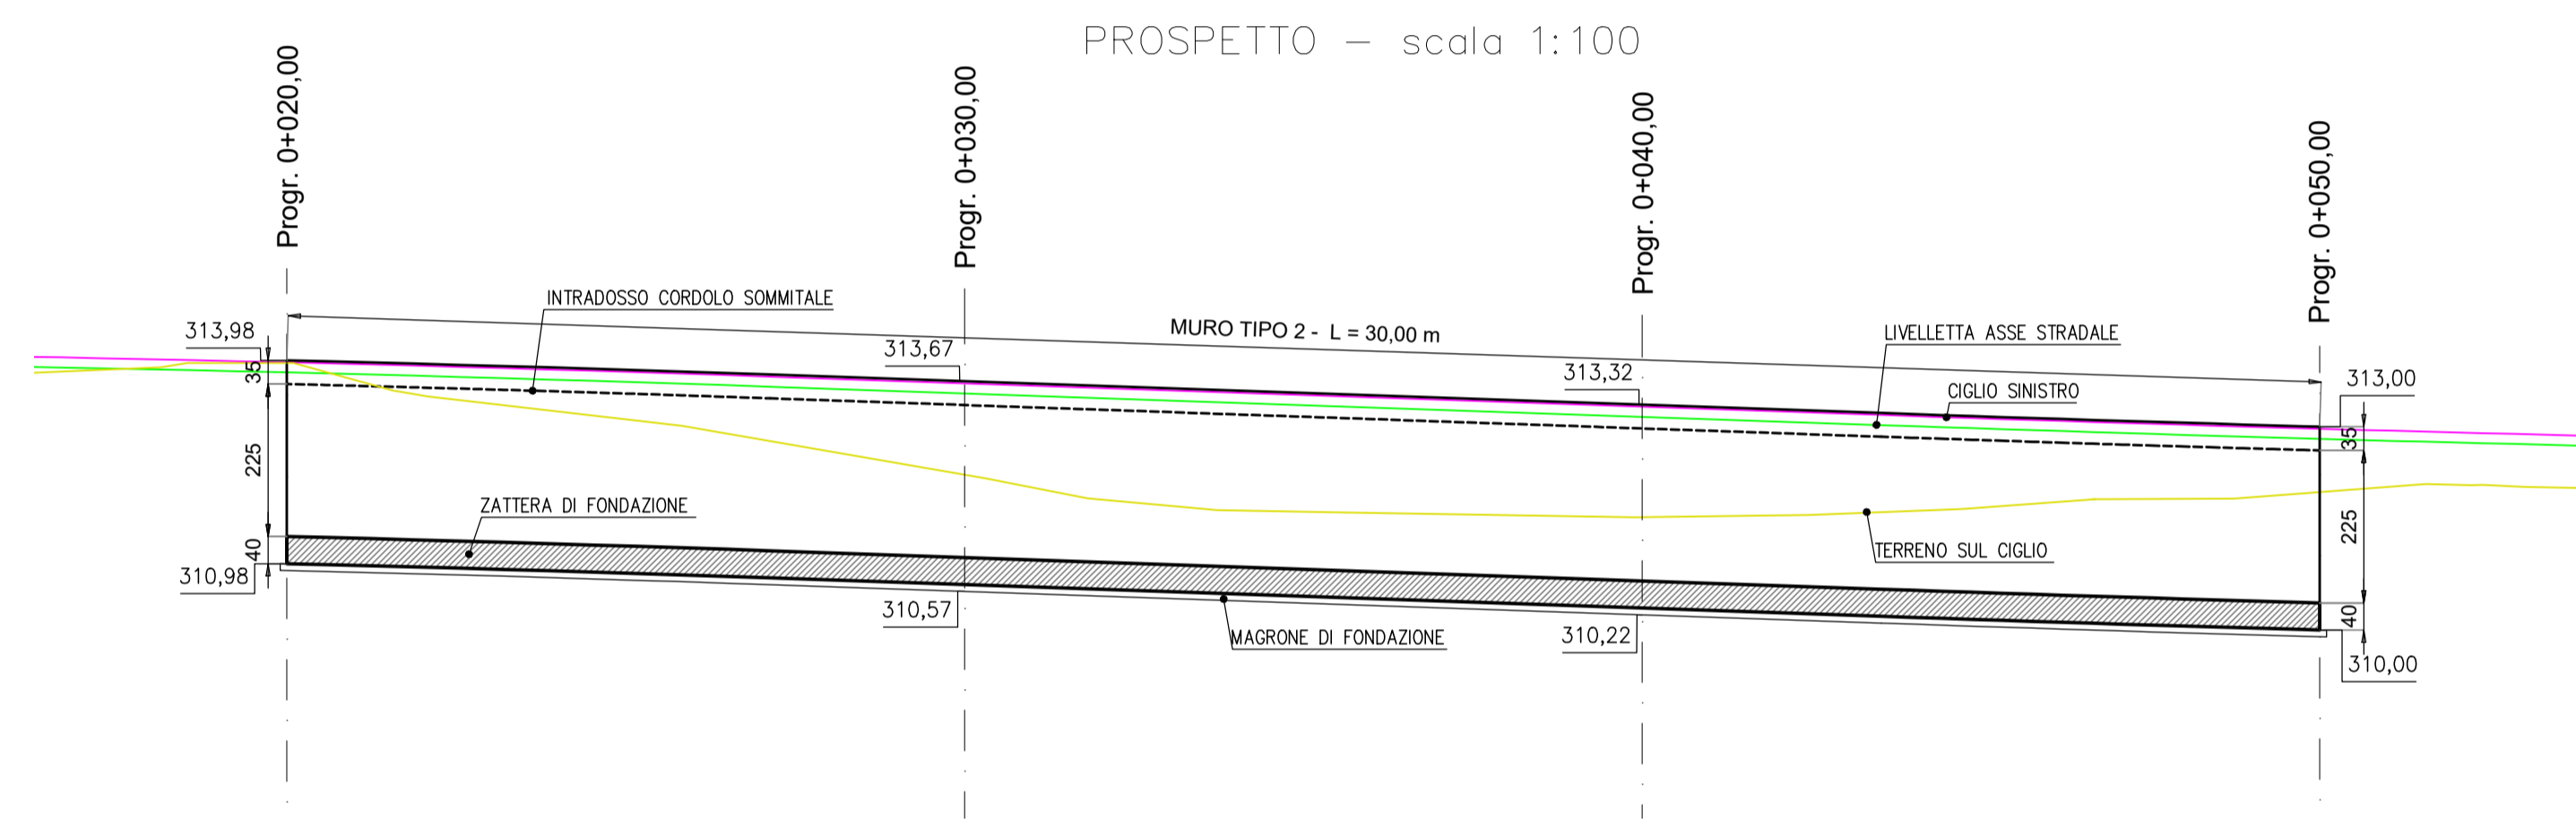

SEZIONE TIPO OPERA MURO TIPO 2 - scala 1:20

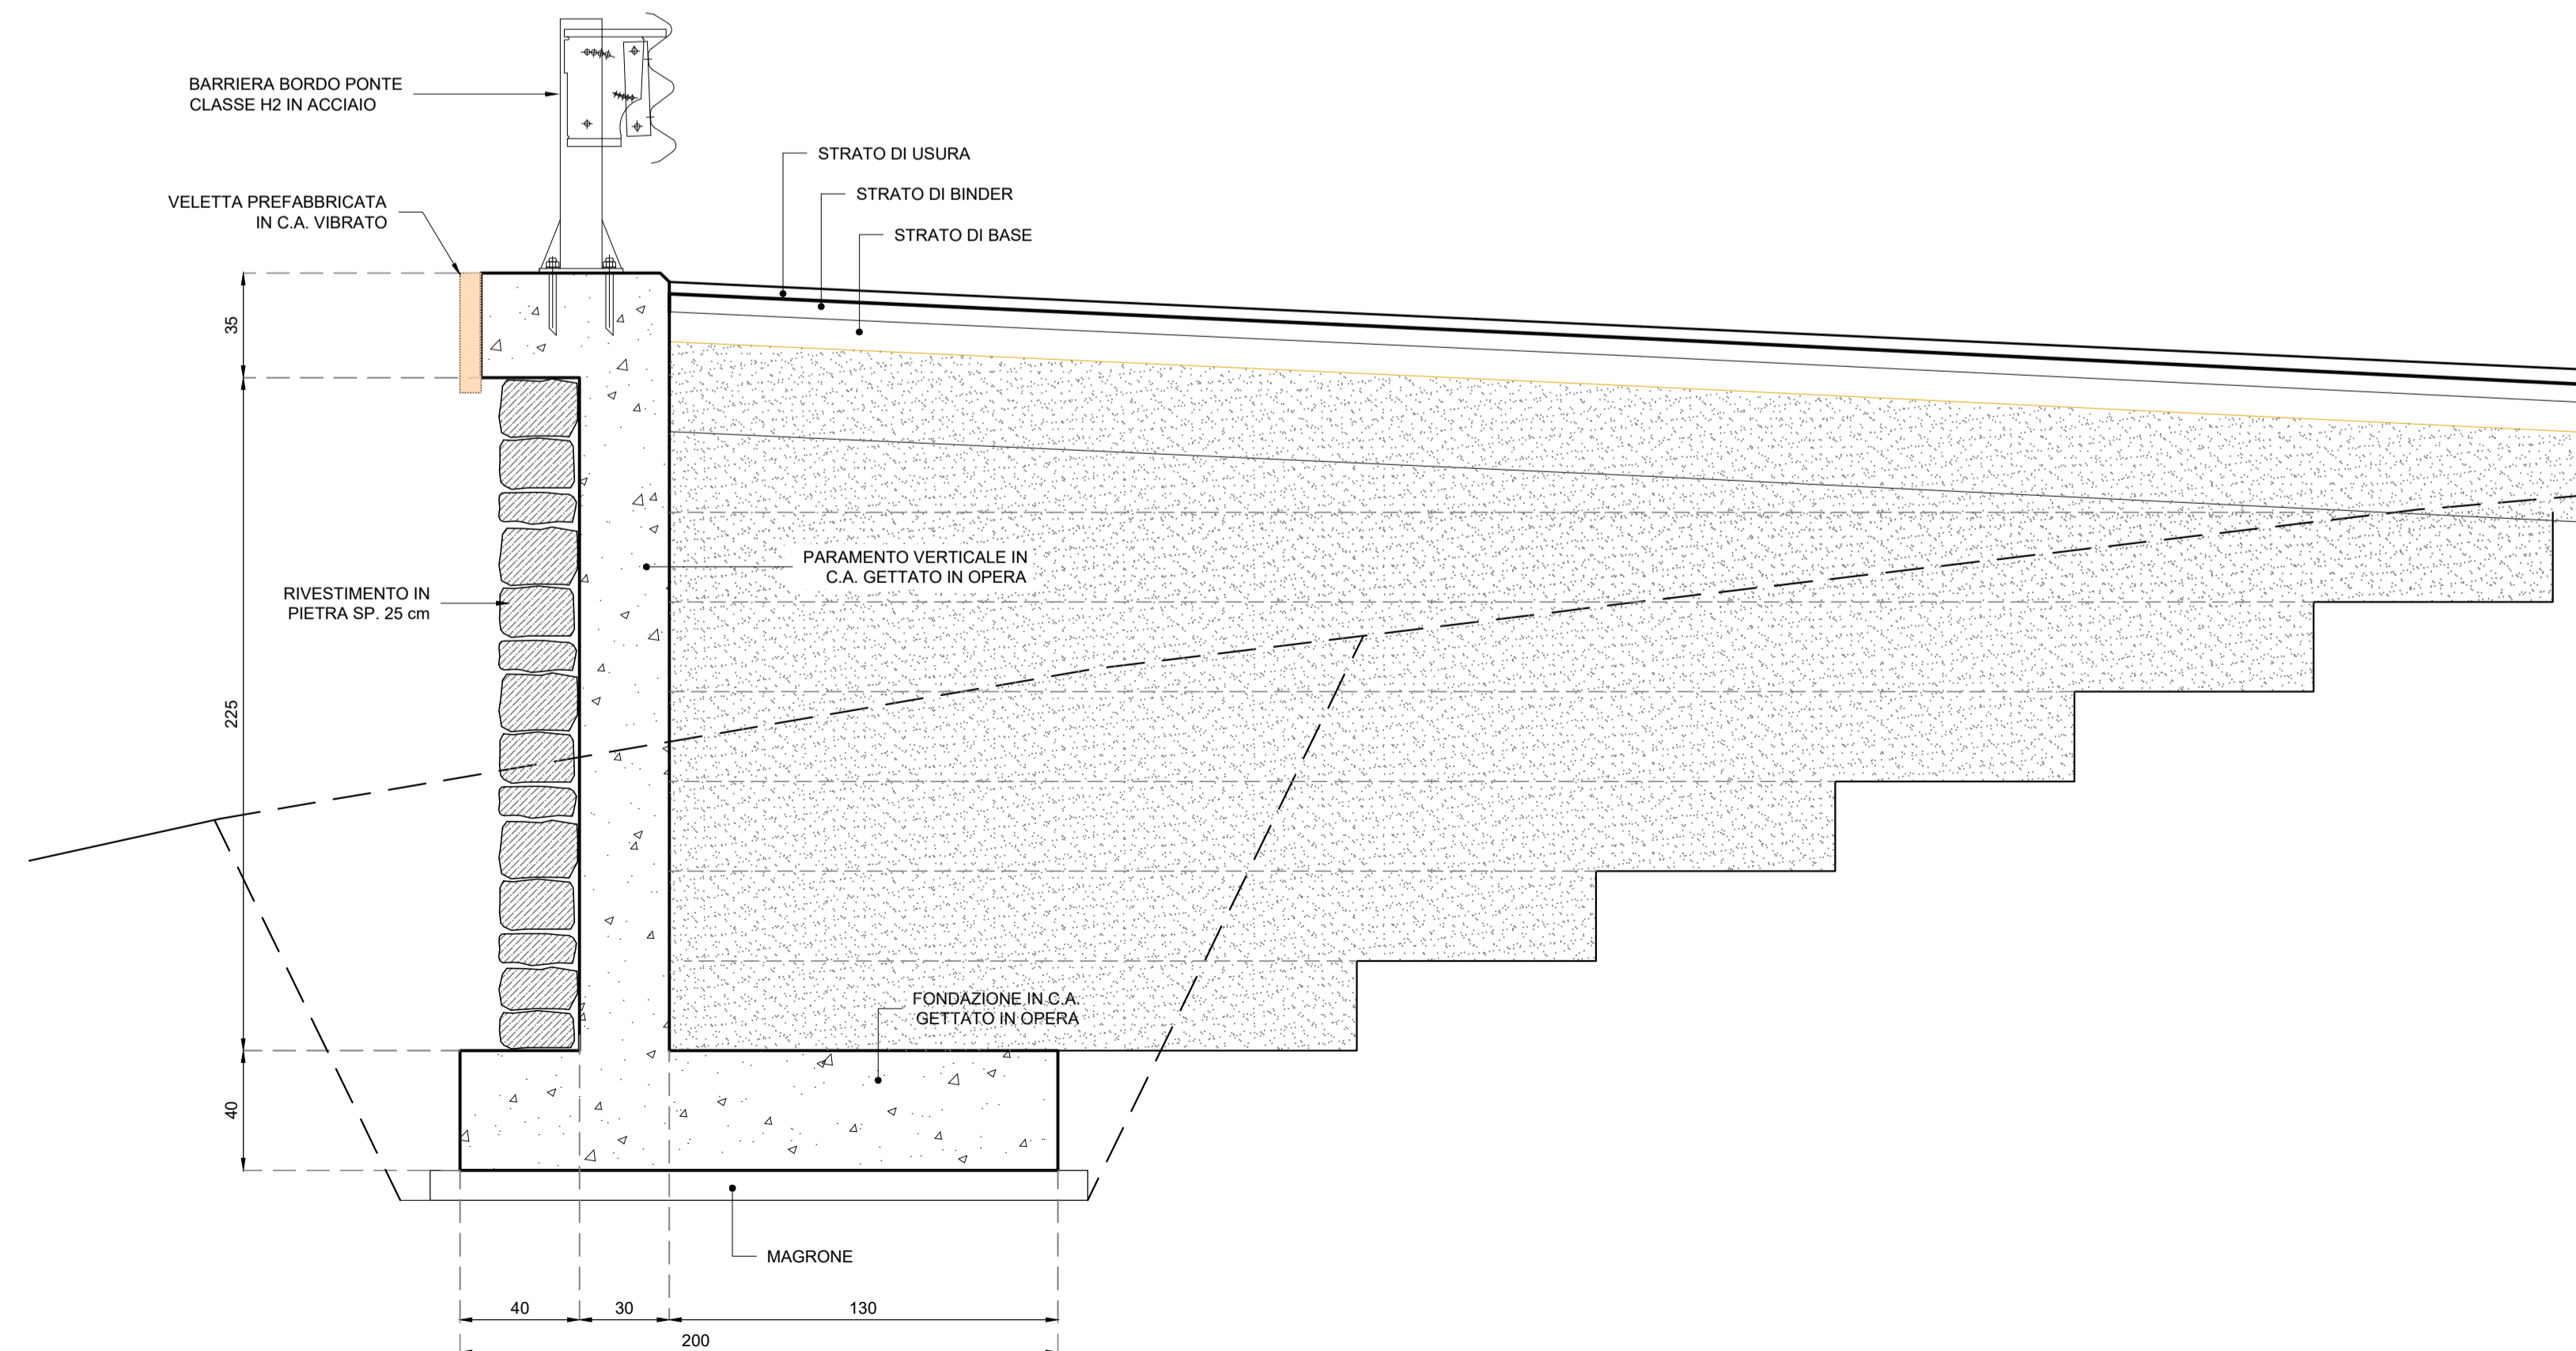

**anas** **Anas Spa**  
**STRUTTURA TERRITORIALE UMBRIA**

**DG 03-17**  
 Accordo Quadro  
**CONTRATTO APPLICATIVO N. 4**  
 CODICE SIL: ACMSPG00697EGENP-A1 CODICE CIG: Y682DBD973

S.S. "3 "Flaminia" - Progettazione definitiva ed esecutiva dei lavori di potenziamento e riqualificazione dell'infrastruttura Intersezione Molinaccio dal km 105+500 al Km 108+800"

IL PROGETTISTA E RESPONSABILE DELL'INTEGRAZIONE DELLE PRESTAZIONI SPECIALISTICHE (DPR207/10 ART 15 COMMA 12): Dott. Ing. LORENA RAGNACCI Ordine Ingegneri Provincia di Perugia n. A2857	INGENGERI DELLA PROVINCIA DI PERUGIA N° 42857 LORENA RAGNACCI SETTORE CIVILE E AMBIENTALE SETTORE INDUSTRIALE	PROGETTAZIONE cooprogetti COOPROGETTI Soc. Coop. - Sede Legale ed Operativa Via Thomas Alva Edison 11 - 05024 Gubbio (PG) tel. +39-075-9230111 - fax +39-075-9230150 www.cooprogetti.it
COORDINATORE PER LA SICUREZZA IN FASE DI PROGETTAZIONE Ing. Luigino Capponi Ordine Ingegneri Provincia di Perugia n. A2857	INGENGERI DELLA PROVINCIA DI PERUGIA N° 1062 LUIGINO CAPPONI SETTORE CIVILE E AMBIENTALE SETTORE INDUSTRIALE	DIRETTORE TECNICO Ing. Lorena Ragnacci Ordine Ingegneri Provincia di Perugia n. A2857
IL GEOLOGO Dott. Geol. Fausto Pellicci Ordine dei geologi della Regione Umbria n.71	GRUPPO PROGETTAZIONE Ing. Danilo Pelle Ing. Moreno Panfilii Ing. Mania Angeloni Arch. Paolo Ghirelli Arch. Antonella Strati Ing. Edoardo Filippetti Ing. Costanza Cecchetti Arch. Enrico Costa Ing. Luigi Farina Arch. Isabella Morelli	

**OPERE D'ARTE**  
**MOLINACCIO 2**  
 Planimetria - Prospetto - Sezioni tipo

CODICE PROGETTO	FASE	NOME FILE	REVISIONE	SCALA
17063	E	T00M03STRP01_A	A	1:100/20
A	Emissione	Novembre 2022	PELLE	RAGNACCI RAGNACCI
REV.	DESCRIZIONE	DATA	REDATTO	VERIFICATO APPROVATO