

LEGENDA TIPOLOGICO CANTIERI


1	UFFICI E SERVIZI
2	AREA DI LAVORAZIONE (BITUMI, BETONAGGIO, FRANTUMAZIONE INERTI)
3	TORRI FARO
4	VANO TECNICO
○	DISOLEATORE E DISSABBIATORE
—	Recinzione temporanea di cantiere
—	Viabilità interna ai cantieri - Larg = 4,0 m
—	Linea adduzione acqua potabile
—	Linea ENEL B.T.

NB: Le aree di deposito saranno delimitate mediante recinzioni anti polvere di altezza minima pari a quella del cumulo più alto.

LEGENDA FASIZZAZIONE DELLE OPERE

■	FASE 1
■	FASE 2

Tutte le rinaturalizzazioni e rinverdimenti saranno realizzati al termine delle lavorazioni

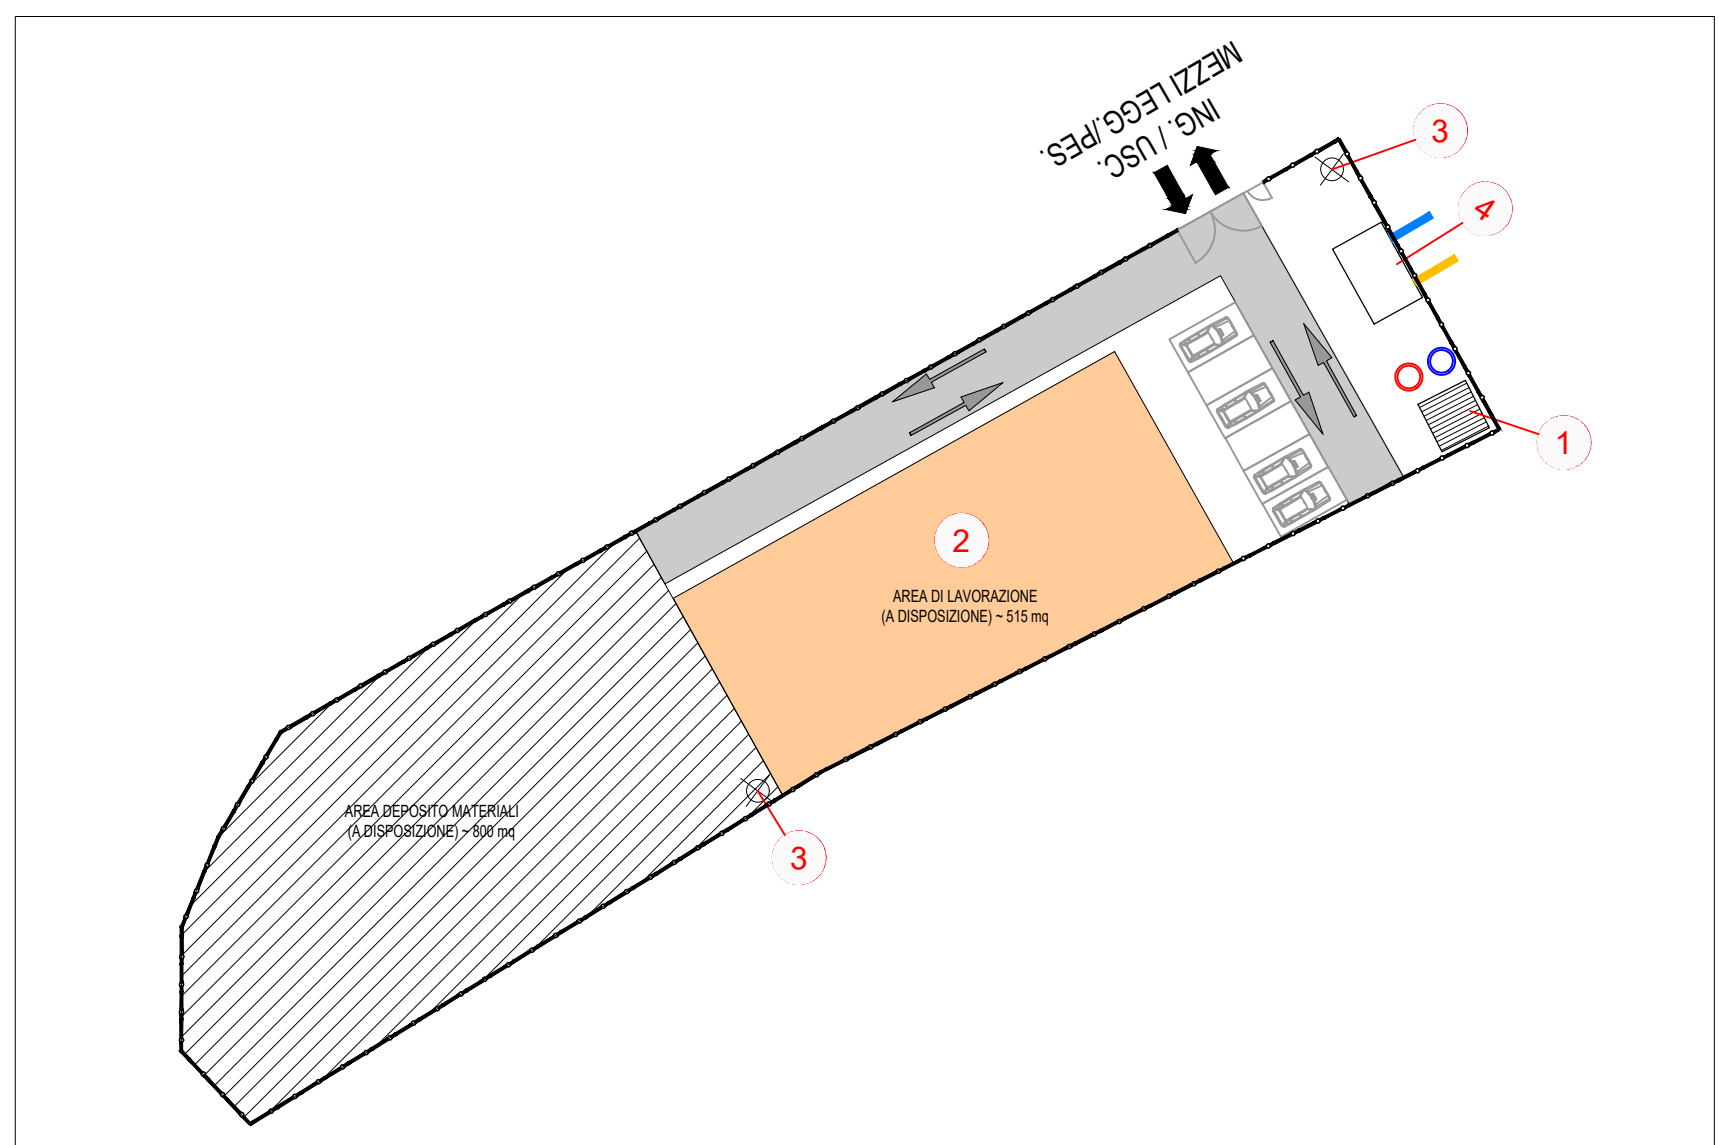

DETTAGLIO CA.01
SCALA 1:500



Anas Spa
STRUTTURA TERRITORIALE UMBRIA

DG 03-17
Accordo Quadro
CONTRATTO APPLICATIVO N. 4
CODICE SIL: ACMSPG00697EGENP-A1 CODICE CIG: Y682DBD973

S.S. "3 "Flaminia" – Progettazione definitiva ed esecutiva dei lavori di potenziamento e riqualificazione dell'infrastruttura Intersezione Molinaccio dal km 105+500 al Km 108+800"

IL PROGETTISTA E RESPONSABILE DELL'INTEGRAZIONE DELLE PRESTAZIONI SPECIALISTICHE (DPR207/10 ART 15 COMMA 12) Dott. Ing. LORENA RAGNACCI Ordine Ingegneri Provincia di Perugia n. A2857	INGEGNERI DELLA PROVINCIA DI PERUGIA N° A2857 LORENA RAGNACCI SECTORE CIVILE E AMBIENTALE SECTORE INDUSTRIALE	PROGETTAZIONE COOPROGETTI Soc. Coop. - Sede Legale ed Operativa Via Thomas Avas Edisons 5 - 06024 Gubbio (PG) Tel +39-075-923011 - Fax +39-075-9230150 www.cooproggetti.it
COORDINATORE PER LA SICUREZZA NELLE FASI DI PROGETTAZIONE Ing. Luigino Capponi Ordine Ingegneri Provincia di Perugia n. A2857	INGEGNERI DELLA PROVINCIA DI PERUGIA N° A2857 LUIGINO CAPPONI SECTORE CIVILE E AMBIENTALE SECTORE INDUSTRIALE	DIRETTORE TECNICO Ing. Lorena Ragnacci Ordine Ingegneri Provincia di Perugia n. A2857
IL GEOLOGO Dott. Geol. Fausto Pelicci Ordine dei geologi della Regione Umbria n.71		GRUPPO PROGETTAZIONE Ing. Daniela Pelle Ing. Moreno Panfilii Ing. Mania Angelani Arch. Paolo Ghirelli Arch. Antonella Strati Ing. Edoardo Filippetti Ing. Costanza Cecchetti Arch. Enrico Costa Ing. Luigi Farina Arch. Isabella Morelli

CANTIERI E FASI ESECUTIVE MOLINACCIO 2 CANTIERIZZAZIONE PLANIMETRIA GENERALE DELLA CANTIERIZZAZIONE

CODICE PROGETTO	FASE	NOME FILE	REVISIONE	SCALA	
17063	E	T00CA02CANCD01_A	A	1:1000	
WBS		COD. DISCIPLINA	TIPO ELAB.	PROG. ELAB.	
T00CA02		CAN	CD	01	
REV.	DESCRIZIONE	DATA	REDATTO	VERIFICATO	APPROVATO
A	EMISSIONE	NOV. 2022	BERNARDI	RAGNACCI	RAGNACCI