
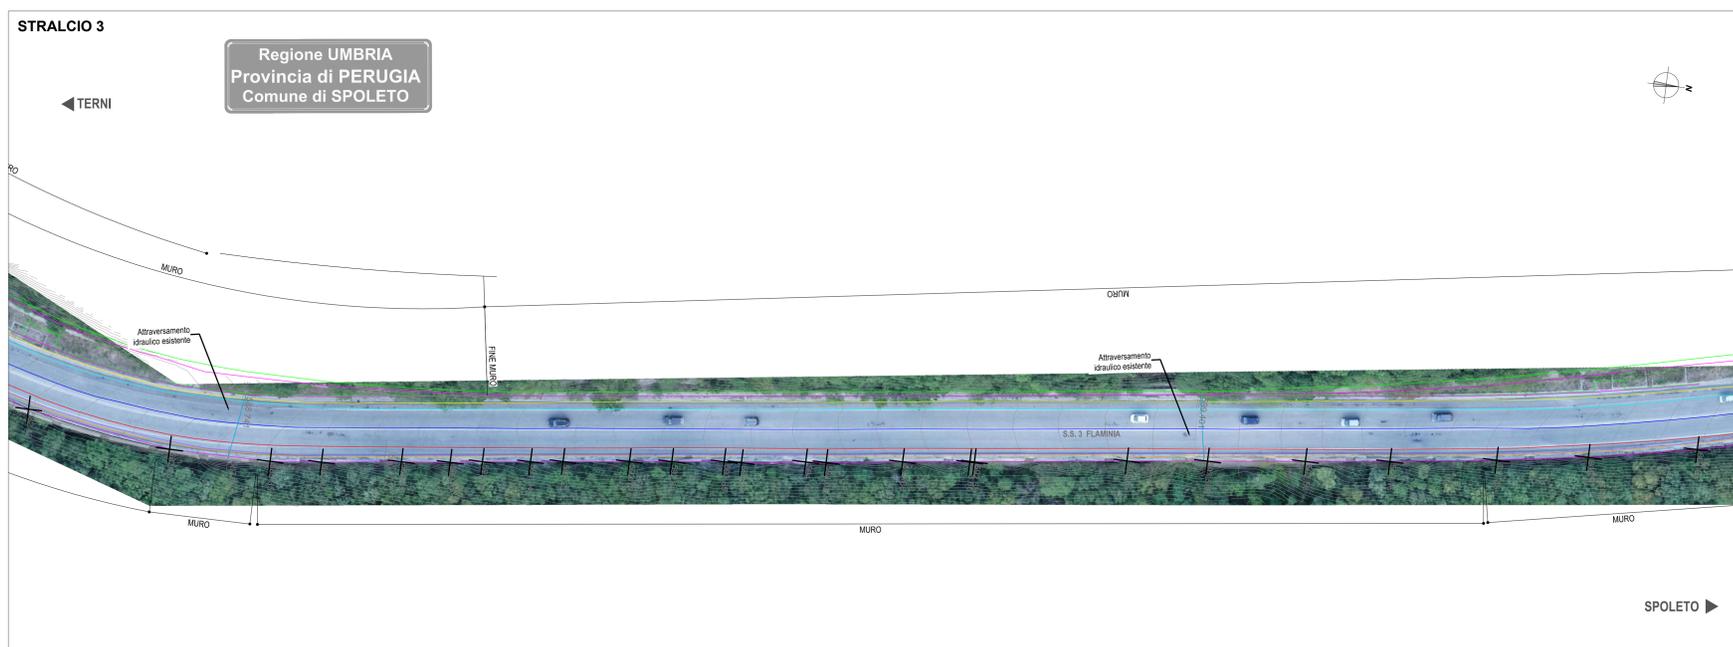


LEGENDA RILIEVO

Curve di livello	Linea bianca dx	Testa muro
Guardrail	Linea bianca sx	Piede muro
Bordo asfalto dx	Linea centrale	Atraversamento idraulico
Bordo asfalto sx		

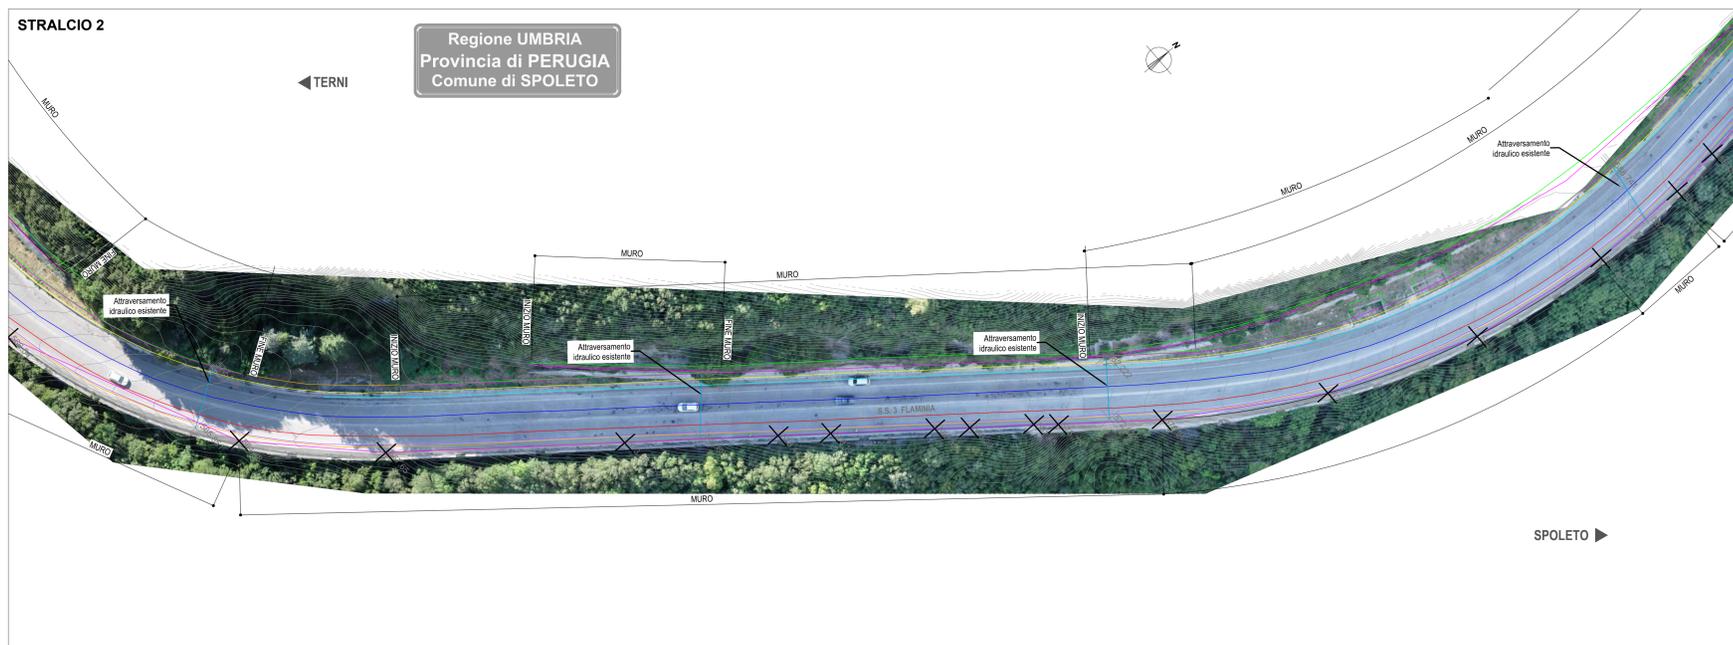

Anas Spa
STRUTTURA TERRITORIALE UMBRIA

DG 03-17
Accordo Quadro

CONTRATTO APPLICATIVO N. 8

CODICE SIL: ACMSPG00701EGENP-A1 CODICE CIG: YB32DBDB09

"S.S.3 Flaminia" – Progettazione definitiva ed esecutiva dei lavori di potenziamento e riqualificazione dell'infrastruttura Corsia di arrampicamento 2 dal km 113+300 al km 114+100

IL PROGETTISTA E RESPONSABILE DELL'INTEGRAZIONE DELLE PRESTAZIONI SPECIALISTICHE (DPRG07/10 ART. 15 COMMA 10)
Dott. Ing. LORENA RAGNACCI
Ordine Ingegneri Provincia di Perugia n. A2857

COORDINATORE PER LA SICUREZZA
Ing. Luigino Cappuni
Ordine Ingegneri Provincia di Perugia n. A2857

IL GEOLOGO
Dott. Geol. Fausto Pellicci
Ordine dei geologi della Regione Umbria n. 71

IL RESP. DEL PROCEDIMENTO
Ing. Andrea Primavera

PROGETTAZIONE
cooprogetti

DIRETTORE TECNICO
Ing. Lorenza Ragnacci
Ordine Ingegneri Provincia di Perugia n. A2857

GRUPPO PROGETTAZIONE
Ing. Danilo Neri
Ing. Massimo Paffi
Ing. Monica Angeloni
Arch. Paolo Ghirelli
Arch. Antonello Strati
Ing. Edoardo Filippetti
Ing. Costanza Cecchetti
Arch. Enrico Cator
Arch. Isabella Merelli
Ing. Luigi Farina

STUDI E INDAGINI
RILIEVI E STATO DI CONSISTENZA
PLANIMETRIA STATO DI FATTO SU FOTOMOSAICO DI FOTO AEREE

CODICE PROGETTO	FASE	NOME FILE	REVISIONE	SCALA
17063	E	T00SQ00GENPV01_A	A	1:500

REV.	DESCRIZIONE	DATA	REDDATO	VERIFICATO	APPROVATO
A	Emissione	Novembre 2022	Paffi	Paffi	Ragnacci