




Sezione tipo in curva con allargamento in rilevato
Scala 1:50

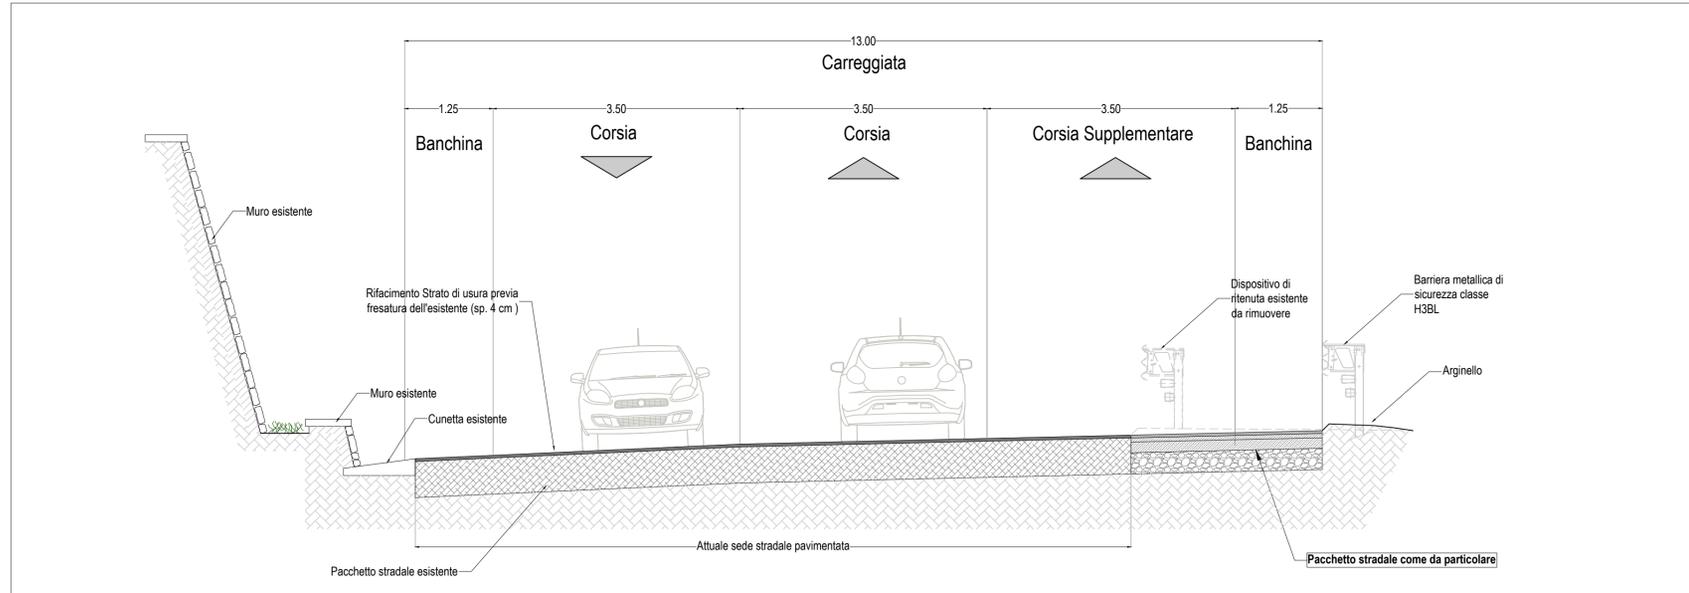


Sezione tipo in rettilo con allargamento su struttura a sbalzo in c.a.
Scala 1:50

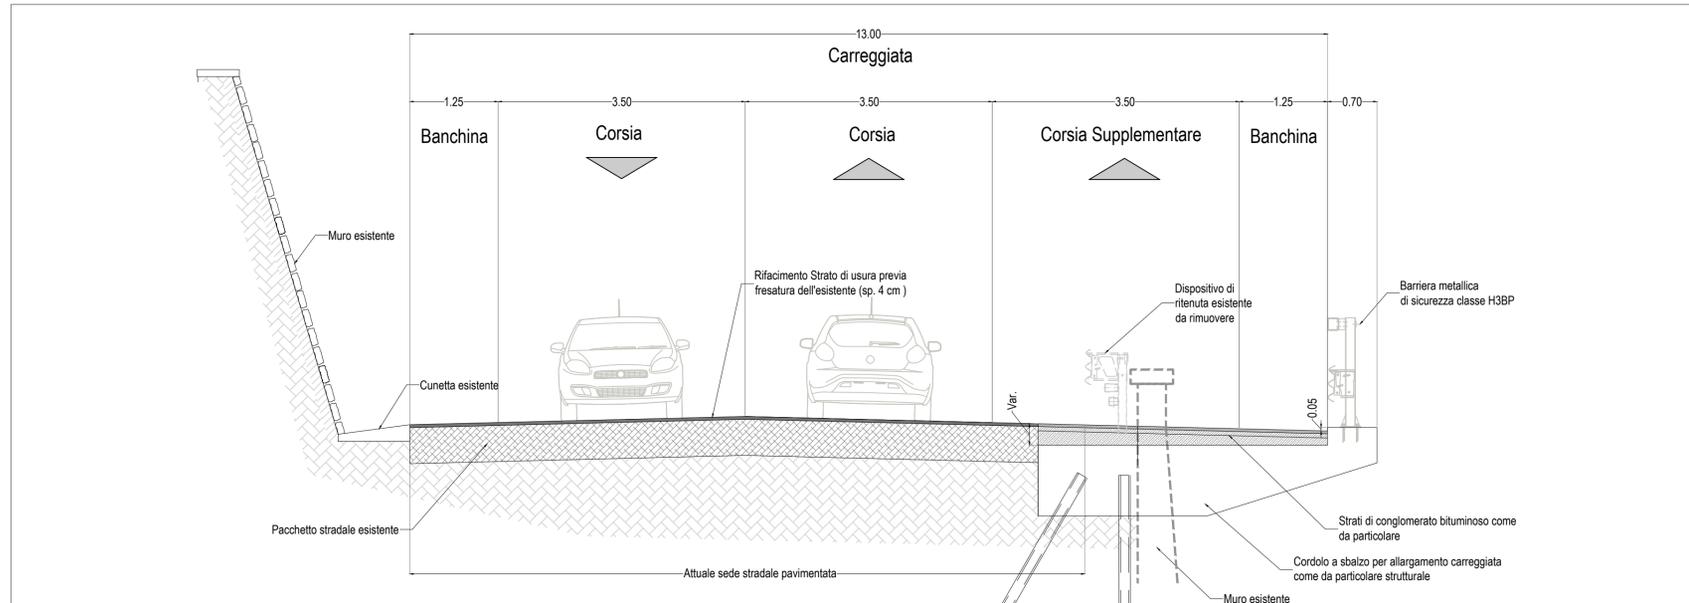


Sezione tipo in curva con allargamento su struttura a sbalzo in c.a.
Scala 1:50

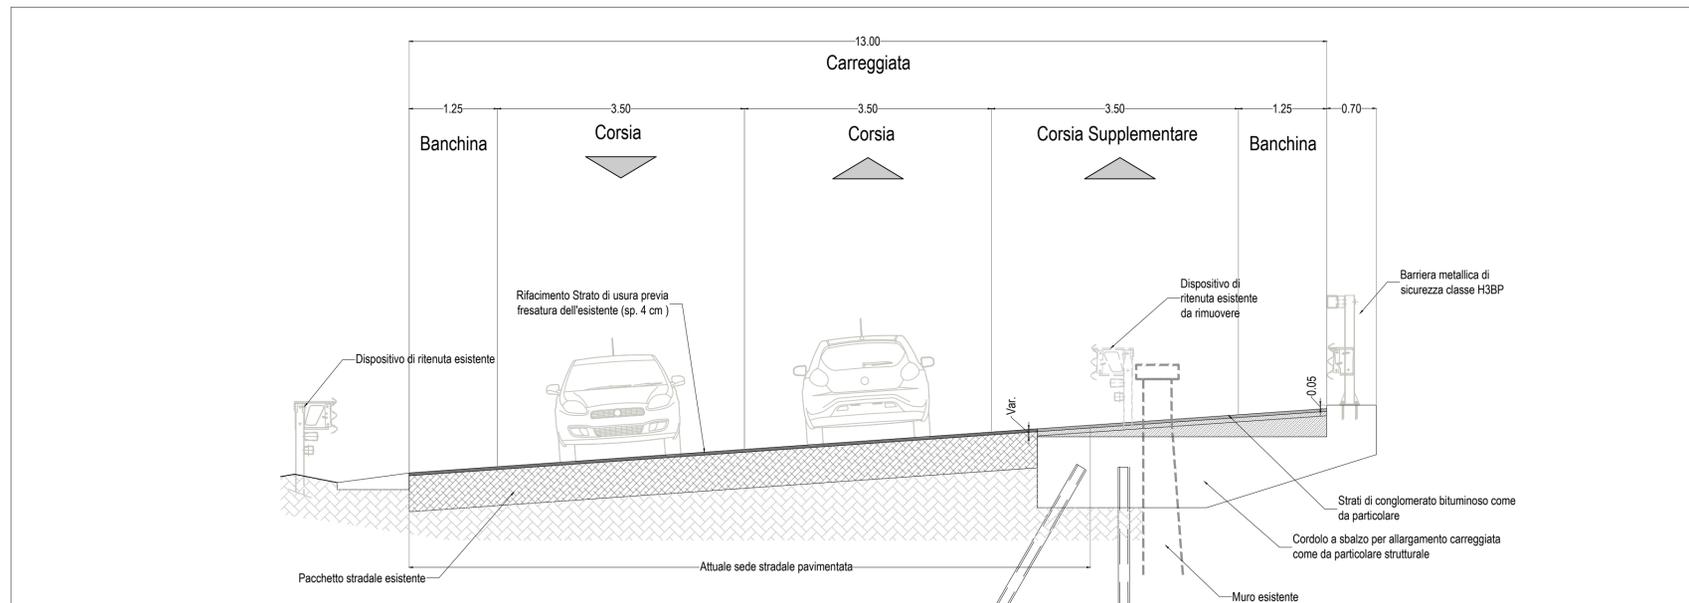

KEY-PLAN

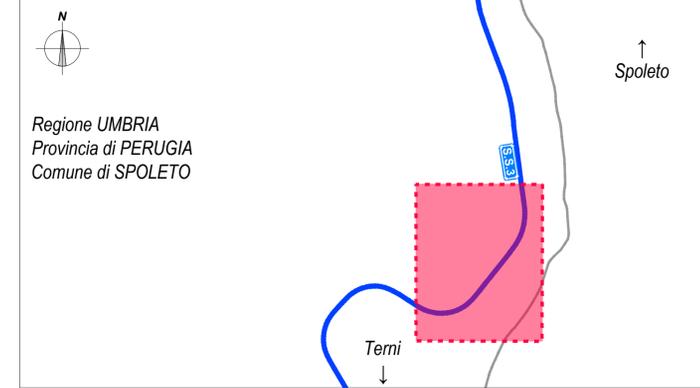

PARTICOLARE PACCHETTO STRADALE scala 1:10
(le misure sono espresse in centimetri)

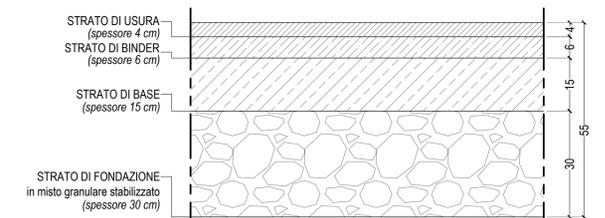

N.B. Tra i vari strati in conglomerato della sovrastruttura applicare una 'mano di attacco' di emulsione bituminosa



Anas Spa
STRUTTURA TERRITORIALE UMBRIA

DG 03-17
Accordo Quadro

CONTRATTO APPLICATIVO N. 8

CODICE SIL: ACMSPG00701EGENP-A1 CODICE CIG: YB32DBDB09

"S.S.3 Flaminia" - Progettazione definitiva ed esecutiva dei lavori di potenziamento e riqualificazione dell'infrastruttura Corsia di arrampicamento 2 dal km 113+300 al km 114+100

IL PROGETTISTA E RESPONSABILE DELL'INTEGRAZIONE DELLE PRESTAZIONI SPECIALISTICHE: (DPR207/10 ART 15 COMMA 12)
Dott. Ing. LORENA RAGNACCI
Ordine Ingegneri Provincia di Perugia n. A2857

INGEGNERI DELLA PROVINCIA DI PERUGIA
N° 42457
SEZIONE CIVILE E AMBIENTALE
SETORE INDUSTRIALE

PROGETTAZIONE

COORDINATORE PER LA SICUREZZA IN FASE DI PROGETTAZIONE
Ing. Luigino Capponi
Ordine Ingegneri Provincia di Perugia n. A2857

INGEGNERI DELLA PROVINCIA DI PERUGIA
N° 42457
SEZIONE CIVILE E AMBIENTALE
SETORE INDUSTRIALE



coopprogetti
COOPPROGETTI Soc. Coop. - Sede Legale ed Operativa
Via Thomas Alva Edison 1 - 06024 Gubbio (PG)
tel +39-075-923011 - fax +39-075-9230150
www.coopprogetti.it

IL GEOLOGO
Dott. Geol. Fausto Pellicci
Ordine dei geologi della Regione Umbria n.71

DIRETTORE TECNICO
Ing. Lorena Ragnacci
Ordine Ingegneri Provincia di Perugia n. A2857

IL RESP. DEL PROCEDIMENTO
Ing. Andrea Primicerio

GRUPPO PROGETTAZIONE
Ing. Danilo Pelle
Ing. Moreno Panfilii
Ing. Mania Angeloni
Arch. Paolo Ghirelli
Arch. Antonella Strati

Ing. Edoardo Filippetti
Ing. Costanza Cecchetti
Arch. Enrico Costa
Arch. Isabella Morelli
Ing. Luigi Farina

PROGETTO STRADALE
SEZIONI TIPO E PARTICOLARI COSTRUTTIVI

CODICE PROGETTO	FASE	NOME FILE	REVISIONE	SCALA
17063	E	P00PS00TRAST01_A	A	1:50
A		Emissione	Novembre 2022	Panfilii
REV.		DESCRIZIONE	DATA	REDATTO
				VERIFICATO
				APPROVATO