

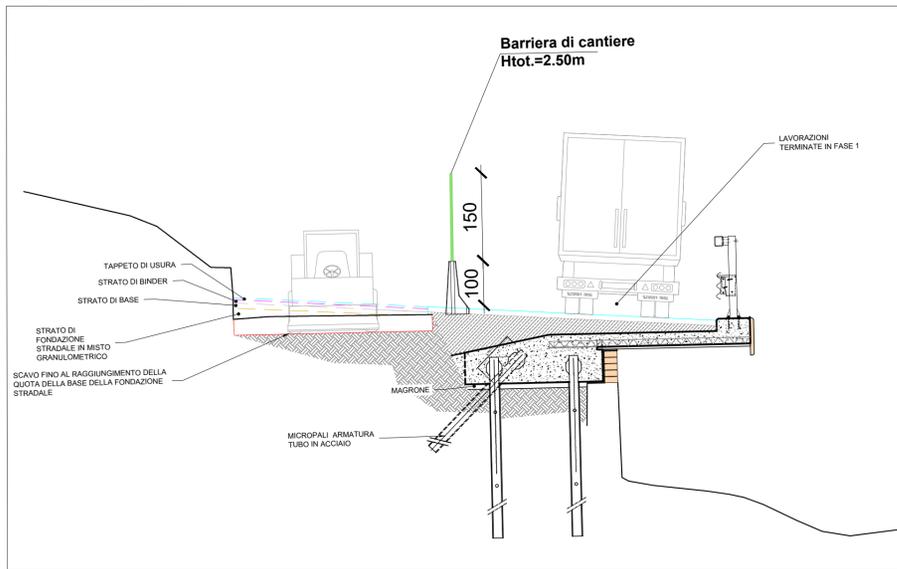



SEZIONE TRASVERSALE TIPO DELLA FASE 1_ SCALA 1:100

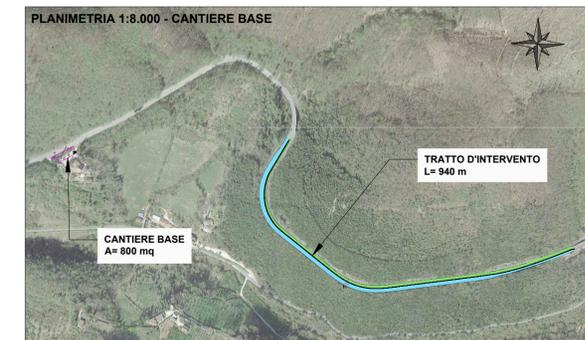

PLANIMETRIA DELLA FASE 1_ SCALA 1:100

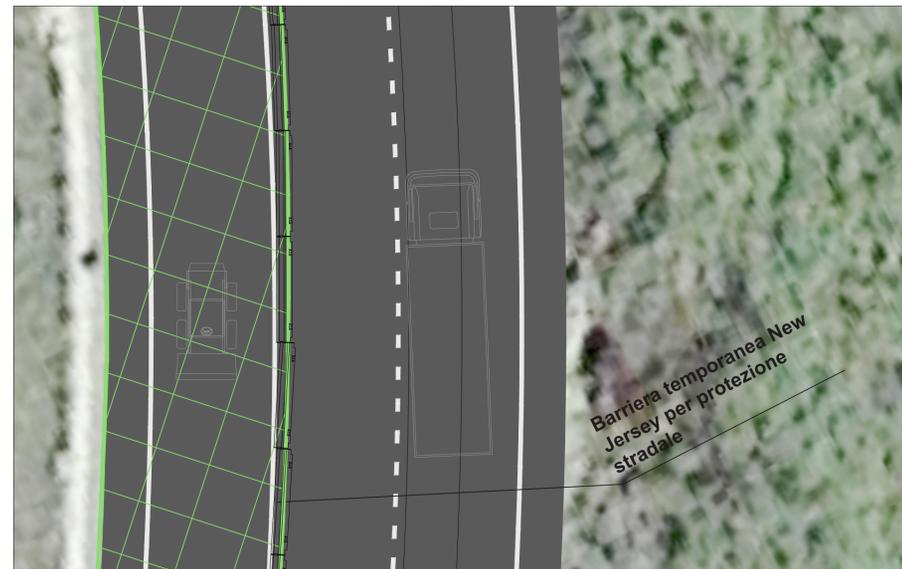


PLANIMETRIA SCALA 1:1.000

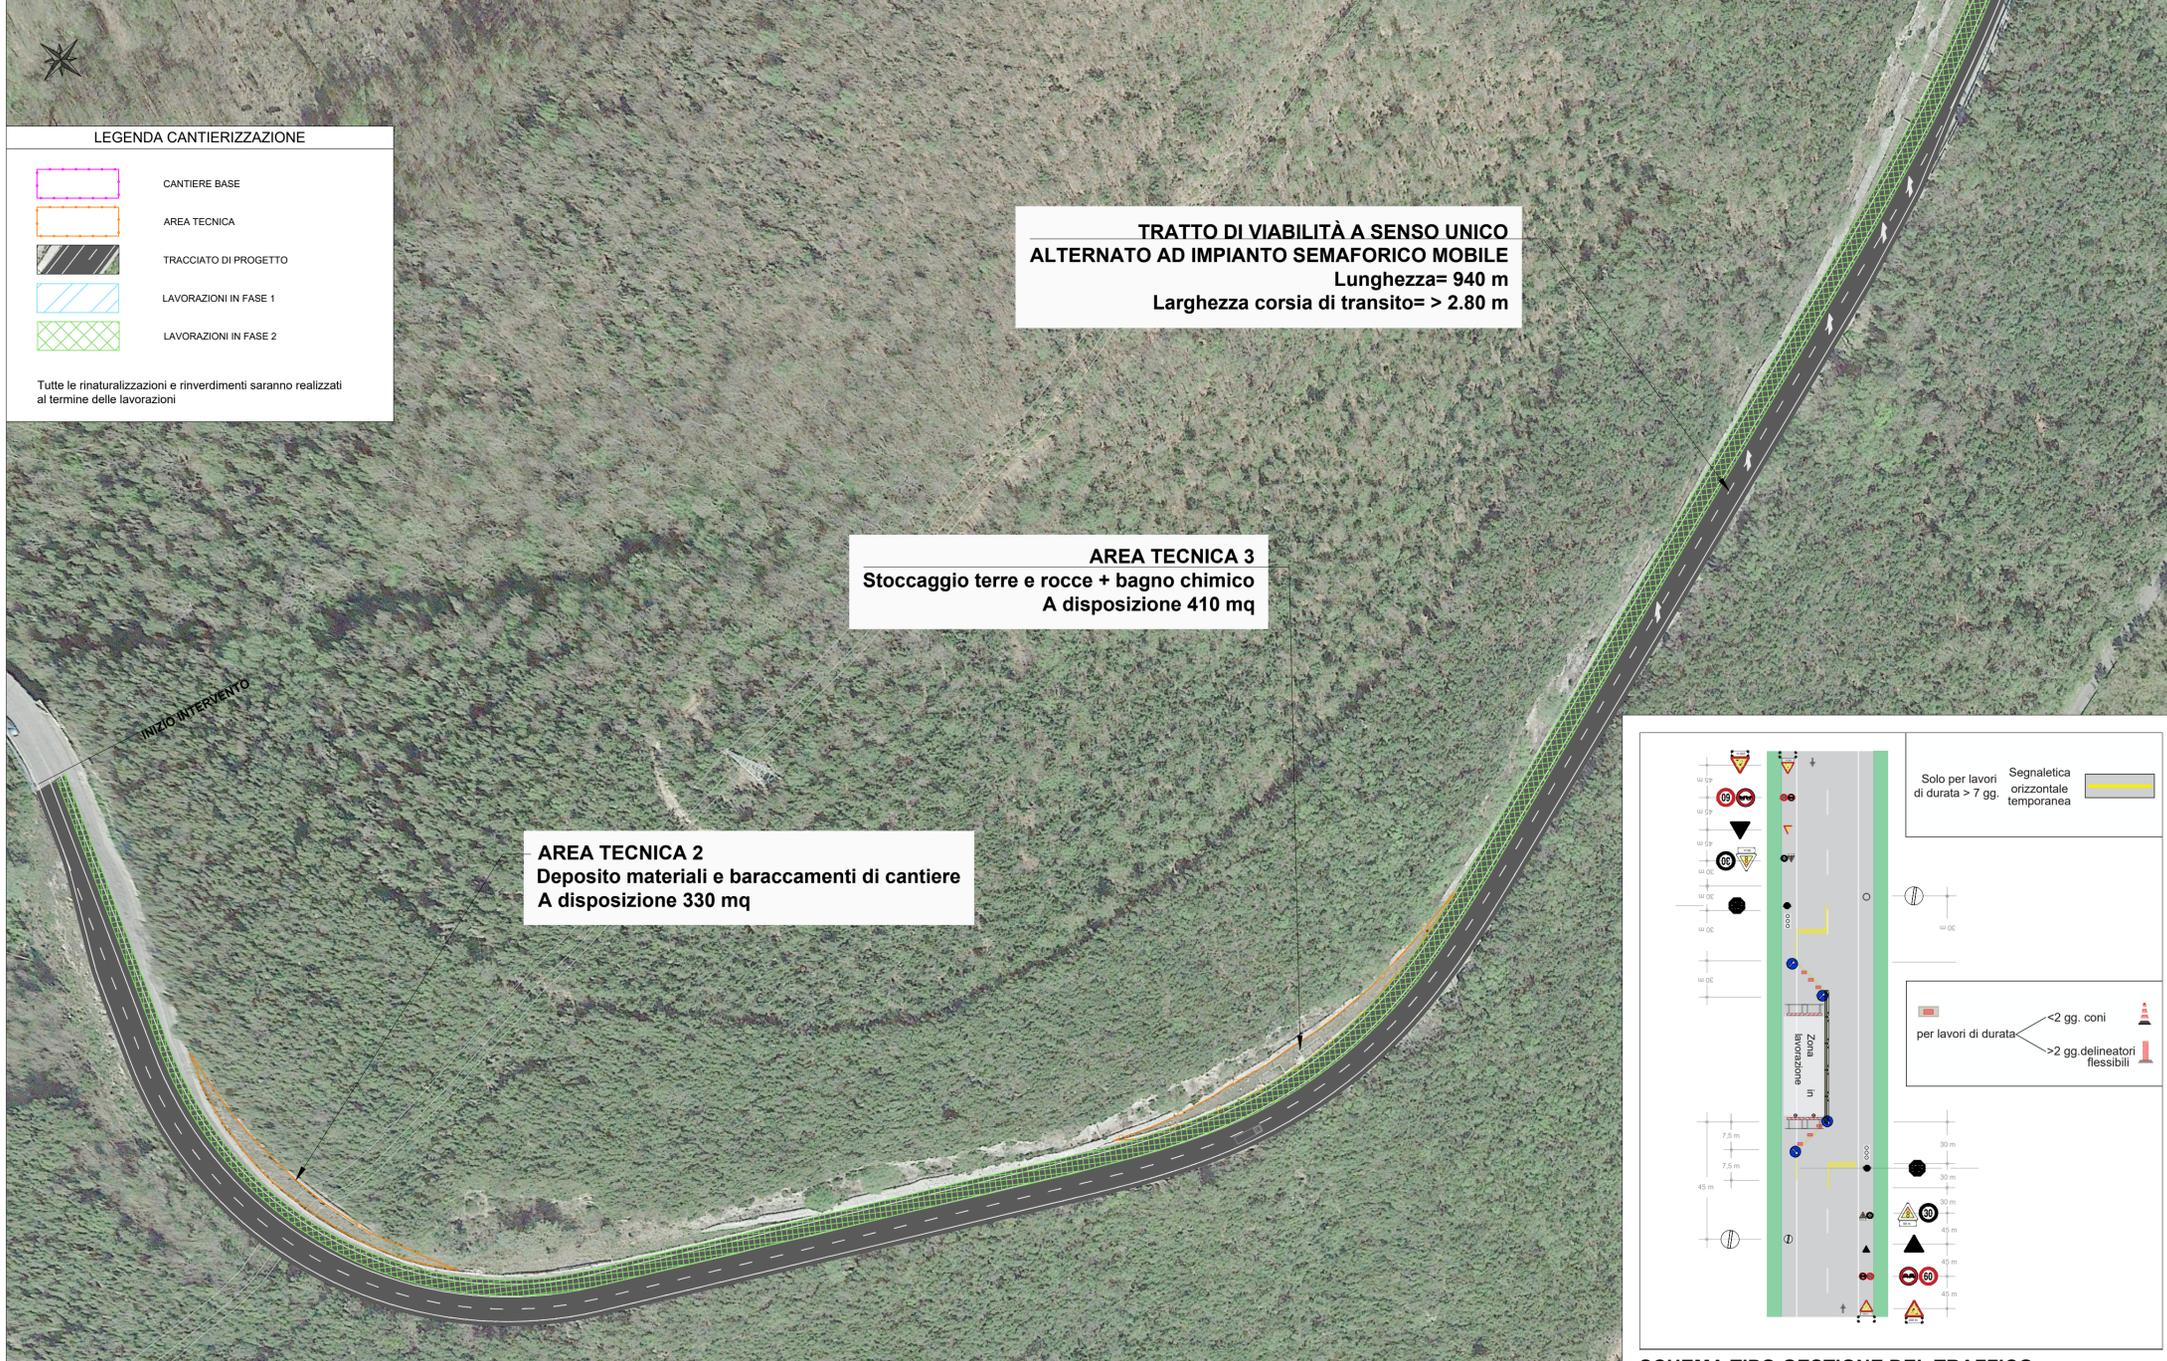

LEGENDA CANTIERIZZAZIONE

- CANTIERE BASE
- AREA TECNICA
- TRACCIATO DI PROGETTO
- LAVORAZIONI IN FASE 1
- LAVORAZIONI IN FASE 2

Tutte le rinaturalizzazioni e rinverdimenti saranno realizzati al termine delle lavorazioni

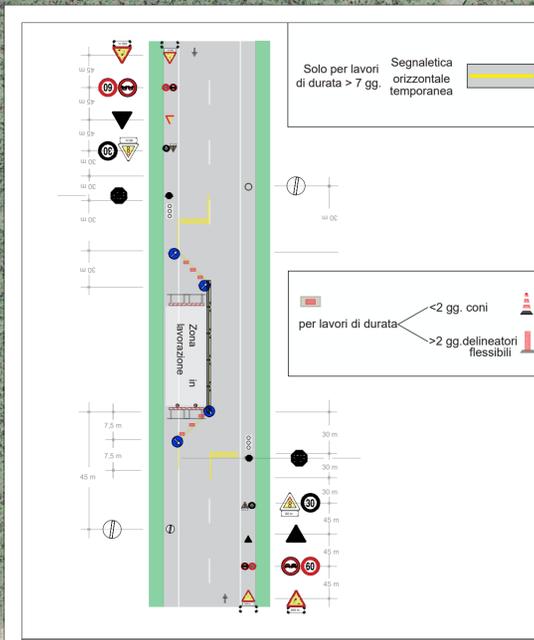

SCHEMA TIPO GESTIONE DEL TRAFFICO

anas Anas Spa
STRUTTURA TERRITORIALE UMBRIA

DG 03-17
Accordo Quadro
CONTRATTO APPLICATIVO N. 8
CODICE SIL: ACMSPG00701EGENP-A1 CODICE CIG: YB32DBDB09

"S.S.3 Flaminia" - Progettazione definitiva ed esecutiva dei lavori di potenziamento e riqualificazione dell'infrastruttura Corsia di arrampicamento 2 dal km 113+300 al km 114+100

IL PROGETTISTA E RESPONSABILE DELL'INTEGRAZIONE DELLE PRESTAZIONI SPECIALISTICHE (DPR207/10 ART 15 COMMA 12)
Dott. Ing. LORENA RAGNACCI
Ordine Ingegneri Provincia di Perugia n. A2857

INGEGNERI DELLA PROVINCIA DI PERUGIA
N° 10257
SEZIONE CIVILE E AMBIENTALE
SEZIONE INDUSTRIALE
SEZIONE DELLA INFORMATICA

COORDINATORE PER LA SICUREZZA NELLE FASI DI PROGETTAZIONE
Ing. Luigino Capponi
Ordine Ingegneri Provincia di Perugia n. A2857

IL GEOLOGO
Dott. Geol. Fausto Pellicci
Ordine dei geologi della Regione Umbria n.71

IL RESP. DEL PROCEDIMENTO
Ing. Andrea Primicerio

PROGETTAZIONE
cooprogetti
COOPROGETTI Snc. Coop. - Sede Legale ed Operativa
Via Thomas Alva Edison 5 - 06024 Gubbio (PG)
tel +39-075-923011 - fax +39-075-9230150
www.cooprogetti.it

DIRETTORE TECNICO
Ing. Lorena Ragnacci
Ordine Ingegneri Provincia di Perugia n. A2857

GRUPPO PROGETTAZIONE
Ing. Daniela Pelle
Ing. Moreno Panfilii
Ing. Mania Angelani
Arch. Paolo Ghirelli
Arch. Antonella Strati
Ing. Edoardo Filippetti
Ing. Costanza Cecchetti
Arch. Enrico Costa
Arch. Isabella Morelli
Ing. Luigi Farina

CANTIERIZZAZIONE
Planimetria di cantiere e gestione del traffico - FASE 2

CODICE PROGETTO	FASE	NOME FILE	REVISIONE	SCALA
17063	E	T00CA00CANPP02_A	A	VARIE
ELAB.		WBS COD. DISCIPLINA TIPO ELAB. PROG. ELAB.		
		T00CA00CANPP02		
A		Novembre 2022	CAPPONI	RAGNACCI
REV.	DESCRIZIONE	DATA	REDATTO	VERIFICATO
				APPROVATO