


LEGENDA OPERE DI PROGETTO


- WTG di progetto
- Piazzola definitiva
- Area temporanea di cantiere
- Area di deposito temporaneo
- Area cabine
- cabina smistamento
- cabina di raccolta
- Ampliamento stazione elettrica
- Nuova stazione elettrica
- CAVIDOTTO INTERRATO 36 kV - TIPO 3
- CAVIDOTTO INTERRATO 36 kV - TIPO 2
- CAVIDOTTO INTERRATO 36 kV - TIPO 1

SEZIONI TIPO DI SCAVO


SEZIONE "A"

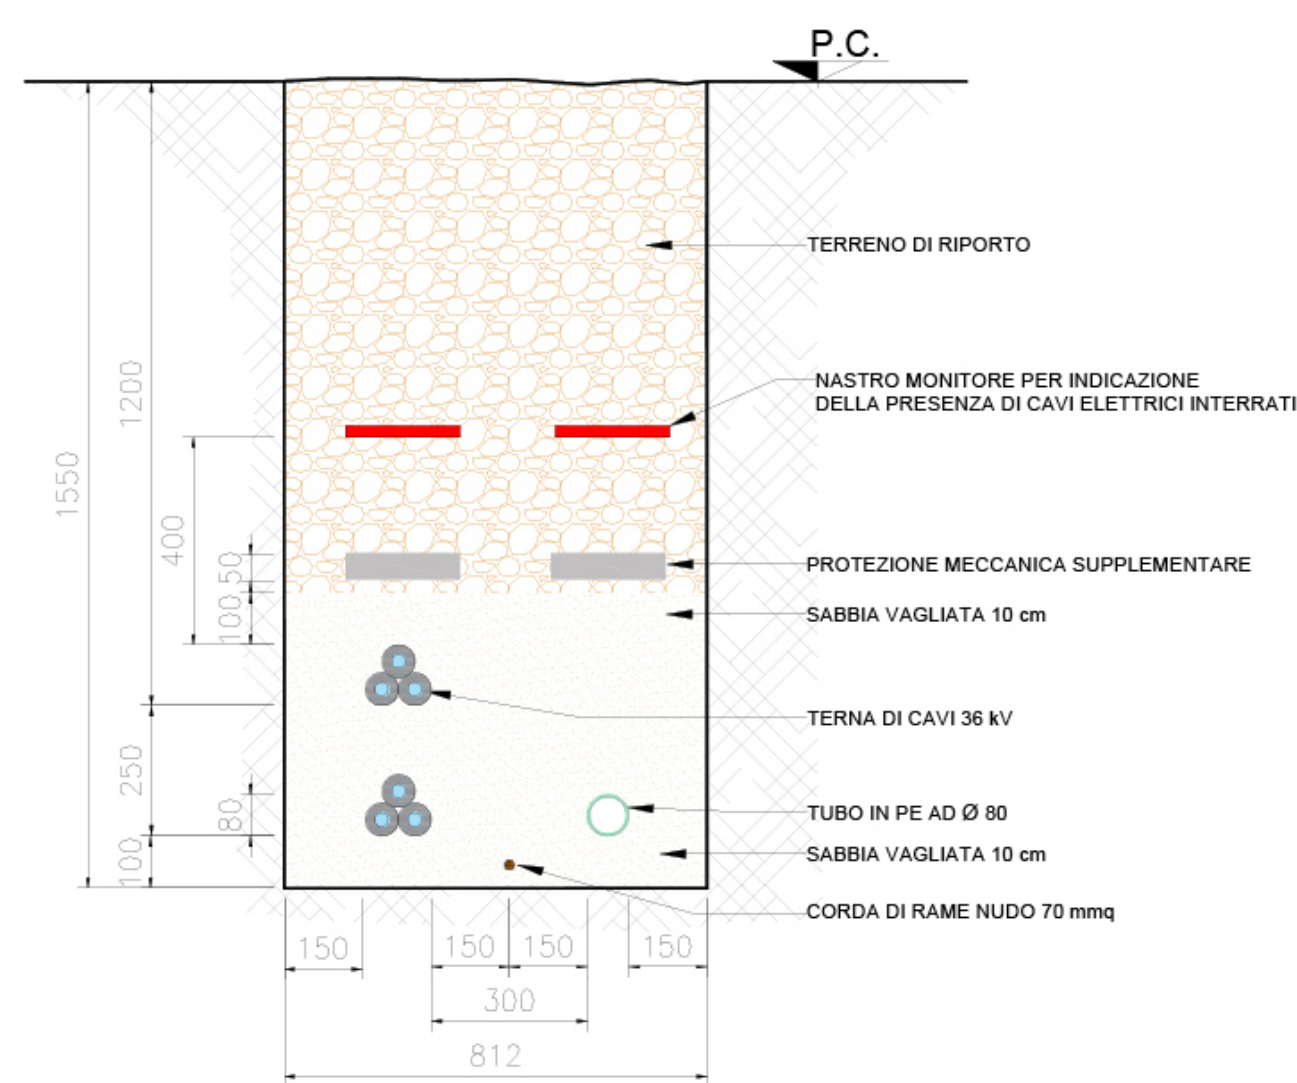

SEZIONE "B"

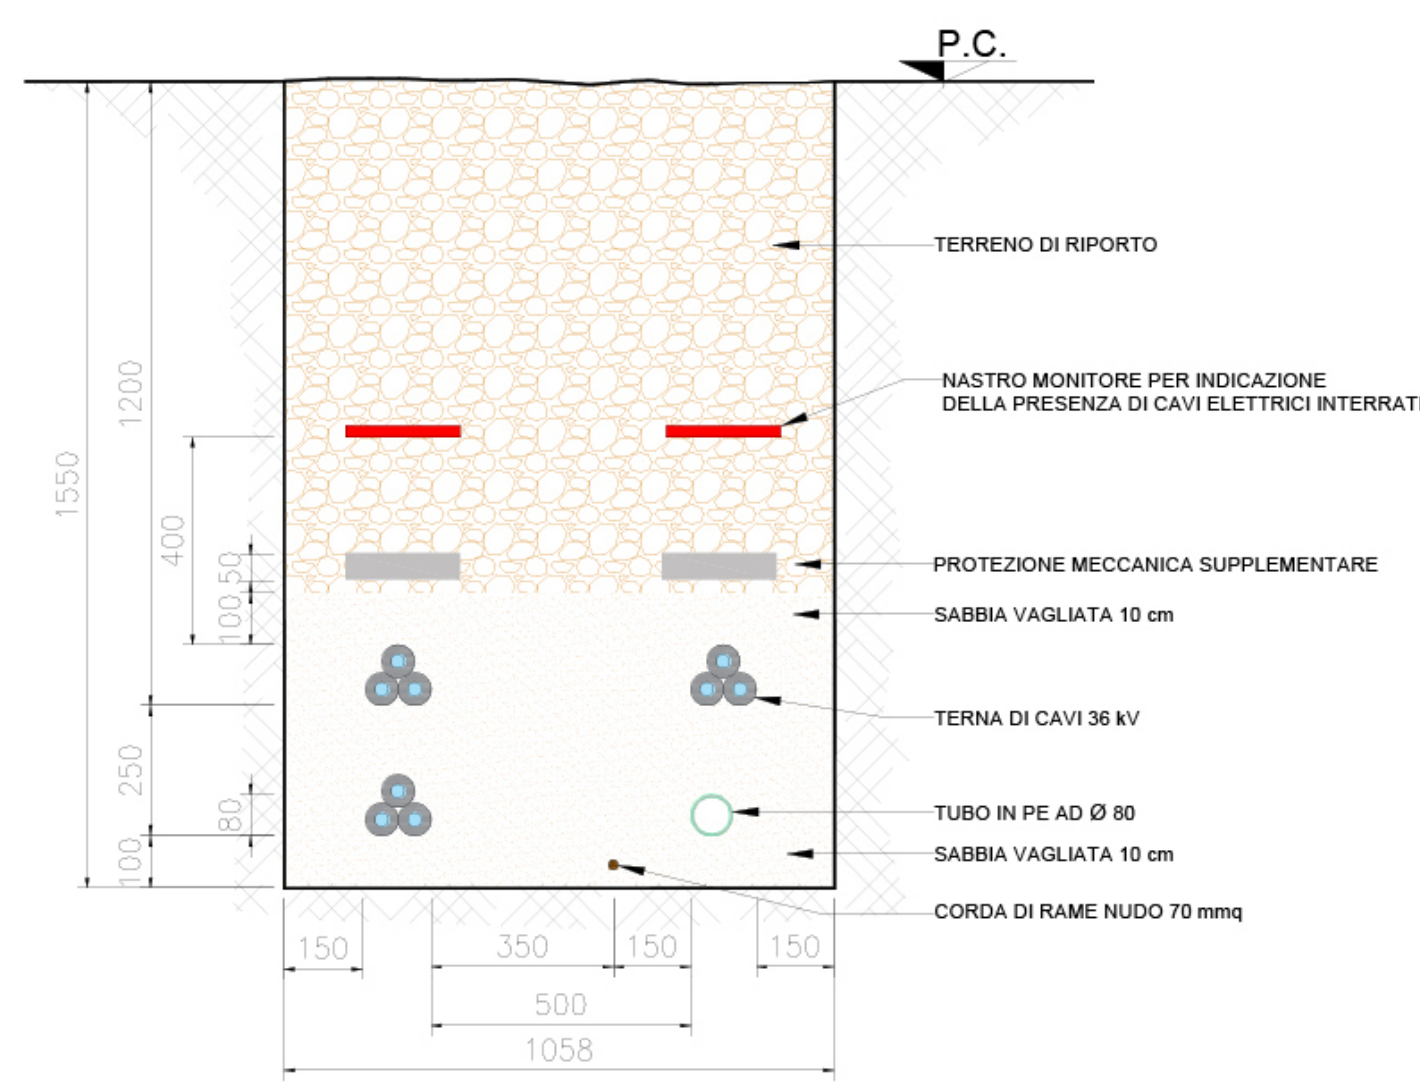


SEZIONE "C"

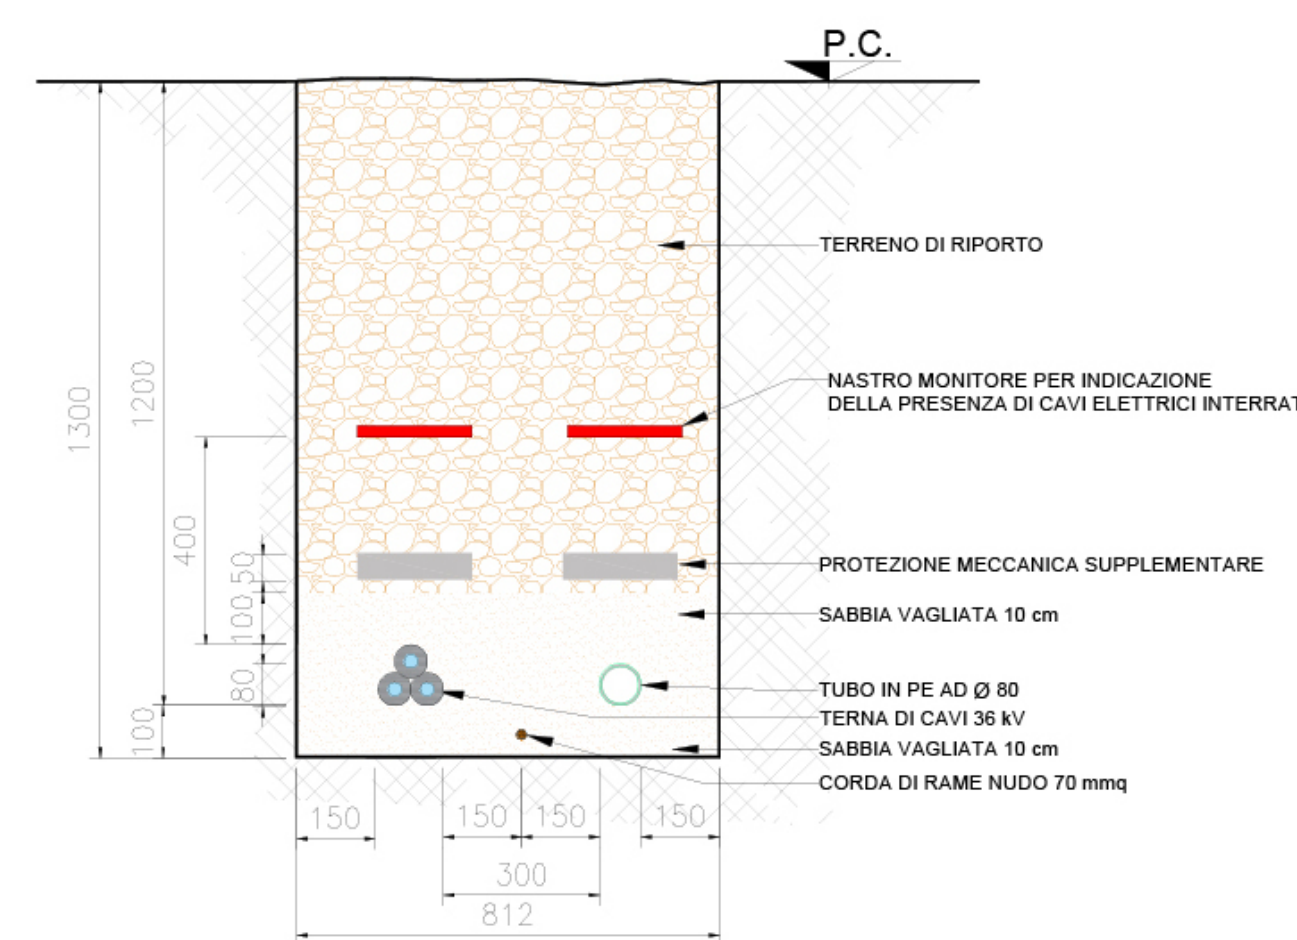

Coordinate WTG
 Monte Mario Italy 1 EPSG 3003

| Name | LONGITUDINE E | LATITUDINE N |
|------|-------------------------|------------------------|
| SQ01 | 008° 43' 33.40401617" E | 39° 19' 09.57228870" N |
| SQ02 | 008° 42' 57.66725689" E | 39° 18' 57.14402467" N |
| SQ03 | 008° 42' 33.36450085" E | 39° 19' 29.10632146" N |
| SQ04 | 008° 44' 13.96645114" E | 39° 19' 32.60569594" N |
| SQ05 | 008° 44' 59.59582784" E | 39° 18' 33.63701250" N |
| SQ06 | 008° 43' 58.48952129" E | 39° 18' 06.98791336" N |
| SQ07 | 008° 44' 25.27402775" E | 39° 18' 36.35089407" N |
| SQ08 | 008° 45' 08.75931180" E | 39° 19' 17.07751039" N |

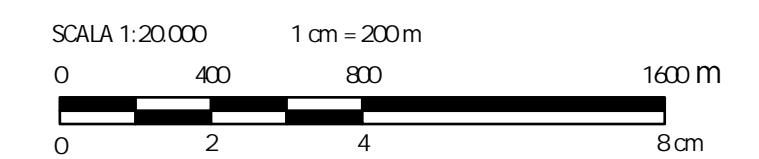

| 0 | | FCAD | EL | LC | 03/2023 |
|-----|-------------|--------|---------|--------|---------|
| REV | DESCRIZIONE | DESIGN | CONTROL | APPROV | DATA |

Montana
 Montana S.p.A.
 Via Carlo Argento Fumagalli, 6
 20143 Milano
 Milano (sede cart. f. cata 150) | Brescia | Palermo | Cagliari | Roma | Siracusa
 Tel. +39 02 54118173
 Fax +39 02 54128950
 www.montanarobotta.com
 Cap. Soc. 100.000.000 €
 P.IVA 10414270156
 C.F. 00300000156

Committo:
SILQUA S.R.L.
 VIA ANGELO FUMAGALLI 6, 20123 MILANO
 C.F. 12512360962

Progettato da:
 ING. LAURA CONTI
 iscritta all'Ordine degli Ingegneri della Provincia di Pavia n. 1726

Oggetto:
SILQUA WIND - IMPIANTO EOLICO DA 52,8 MW
 Località Tanca Romita - SP88 - SS136 per Musci
 Comuni di Siliqua e Musci - Sud Sardegna

Scala:
PLANIMETRIA CAVIDOTTI SU CTR
 N. Tav. **R15_T03**

Rev. Rif. 2995_5110_SIL_PD_R15_T03_RivO_Planimetria CAVIDOTTI SU CTR E SEZIONI TIPO
 E' VIETATA LA RIPRODUZIONE DI QUESTO DOCUMENTO SENZA PREVENTIVA AUTORIZZAZIONE SCRITTA DELLA MONTANA SPA