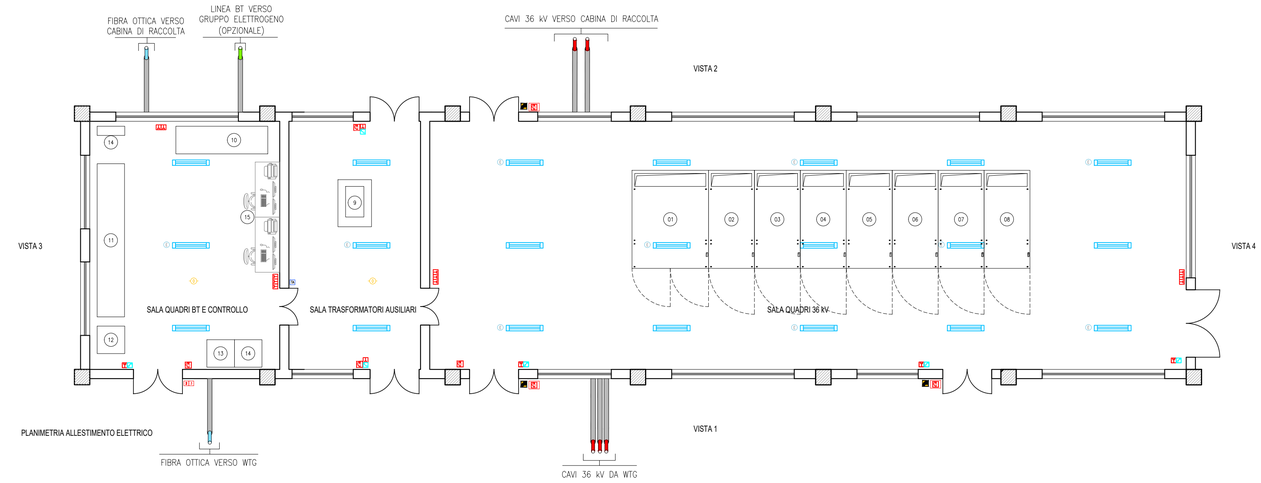

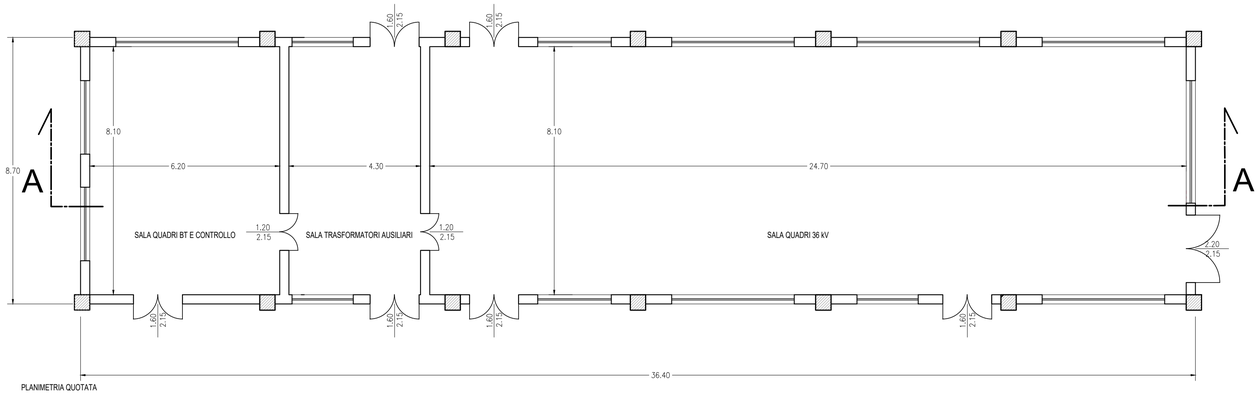

PLANIMETRIA QUOTATA

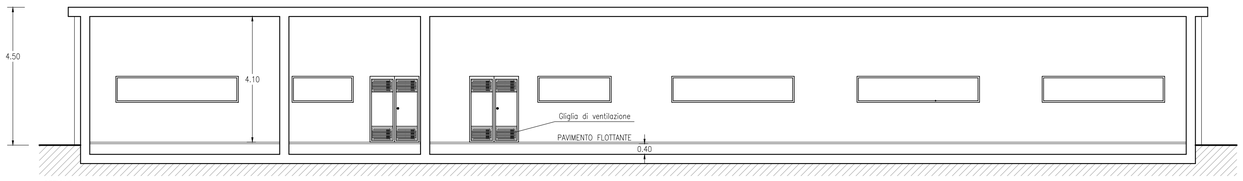

SEZIONE A-A

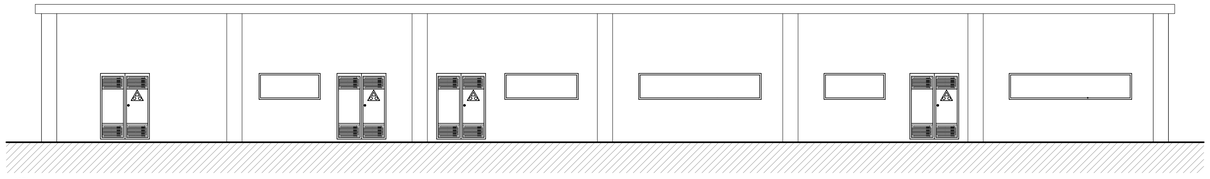

VISTA 1

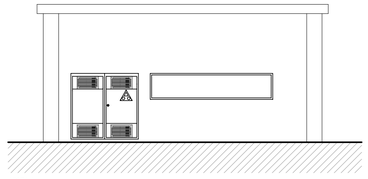

VISTA 4

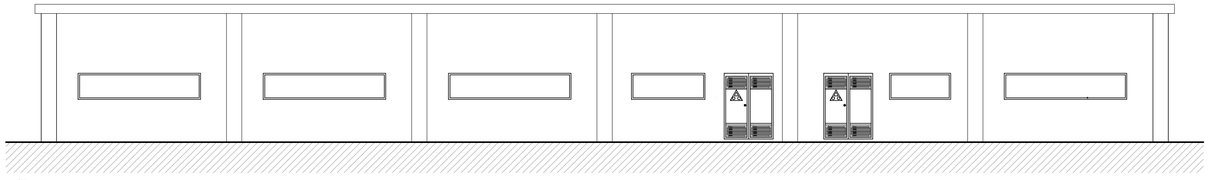

VISTA 2

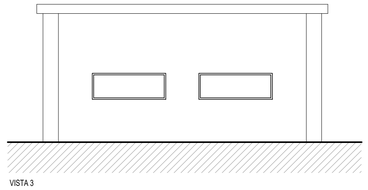

VISTA 3

LEGENDA CABINA ELETTRICA DI SMISTAMENTO	
SIMBOLO	DESCRIZIONE
	ILLUMINAZIONE 2x30 W
E	LAMPADA DI EMERGENZA
	INTERRUTTORE BIPOLARE
	ESTRATTORE
T	PRESA SHUKO 10 A – PRESA 2P+T
2	IEC309 1P+N+PE
3	IEC309 3P+N+PE
	ESTINTORE
	ESTINTORE IN BOX
D	RIVELATORE FUMI OTTICO
TA	TERMOSTATO
	ALLARME MAGNETICO
	PULSANTE DI EMERGENZA
01	ARRIVO SBARRA 36 kV
02	CELLA MISURE
03	CELLA AUSILIARI DI CABINA
04	CELLA RAMO CLUSTER 1
05	CELLA RAMO CLUSTER 2
06	CELLA RAMO CLUSTER 3
07	CELLA RISERVA
08	CELLA RISERVA
09	TRASFORMATORE AUSILIARIO
10	QUADRO AUSILIARIO BASSA TENSIONE
11	DISPOSITIVI UPS
12	QUADRO GENERATORE DIESEL
13	CONTATORE FISCALE AUSILIARI
14	CONTATORE FISCALE IMPIANTO EOLICO
15	SCADA + VIDEOSORVEGLIANZA WORKSTATION
16	CONDIZIONATORE ARIA

NOTE:
1) LE DIMENSIONI DELLA CABINA SONO DA INTENDERSI COME LE MASSIME PREVISTE E SONO SUSCETTIBILI DI DIMINUZIONE.
2) PER MAGGIORE DETTAGLIO FARE RIFERIMENTO ALLA TAVOLA DELLO SCHEMA ELETTRICO UNIFILARE.

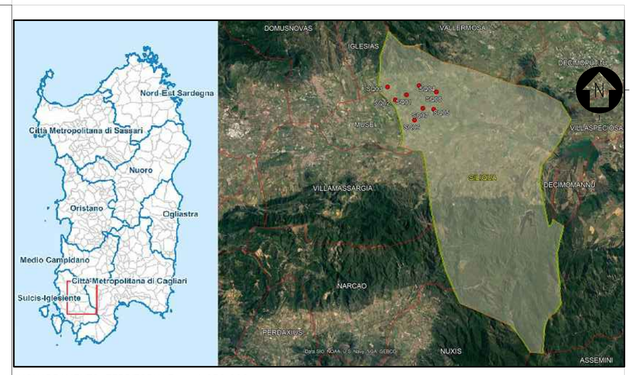

INQUADRAMENTO TERRITORIALE – 1:250.000

LEGENDA

- WTGs – INQUADRAMENTO TERRITORIALE
- LIMITI AMMINISTRATIVI PROVINCIALI
- LIMITI AMMINISTRATIVI COMUNALI
- COMUNE DI SILIQUA (SULCIS-IGLESIENTE)

SCALA 1:100 – 1 cm = 1 m

0 1 2 5 m
0 1 2 5 cm

Rev0	PRIMA EMISSIONE	AI	EL	LC	03/2023
REV.	DESCRIZIONE	DISEGN.	CONTROL.	APPROV.	DATA

Montana
Montana S.p.A.
Via Carlo Angelo Fumagalli, 6
20143 Milano
Tel. +39 02 54118173
Fax +39 02 54129800
www.montanambiente.com
P.IVA 10142270156
Cap. Soc. 600.000,00 €
Milano (sede certificata ISO) | Brescia | Palermo | Cagliari | Roma | Siracusa

Committente
SILIQUA S.R.L.
SILIQUA S.R.L.
VIA ANGELO FUMAGALLI 6, 20123 MILANO
C.F. 12512360962

Progettisti
ING. LAURA CONTI
Ordine degli Ingegneri della Provincia di Pavia n. 1726

Oggetto
SILIQUA WIND - IMPIANTO EOLICO DA 52,8 MW
Località Tanca Romita - SP88 - SS136 per Musei
Comuni di Siliqua e Musei - Sud Sardegna

Tavola
DISEGNI ARCHITETTONICI CABINA ELETTRICA DI SMISTAMENTO

N. Tav.
R15_T06

No. Ref. 2995_SIL05_PD_R15_T06_REV0_DISEGNI ARCHITETTONICI CABINA ELETTRICA DI SMISTAMENTO_C.E. SMISTAMENTO

Scala 1:100

È VIETATA LA RIPRODUZIONE DI QUESTO DOCUMENTO SENZA PREVENTIVA AUTORIZZAZIONE SCRITTA DELLA MONTANA SPA