





**SEZIONI TIPOLOGICHE  
VIABILITA' DI ACCESSO ALLA PIAZZOLA**  
SCALA: 1:100

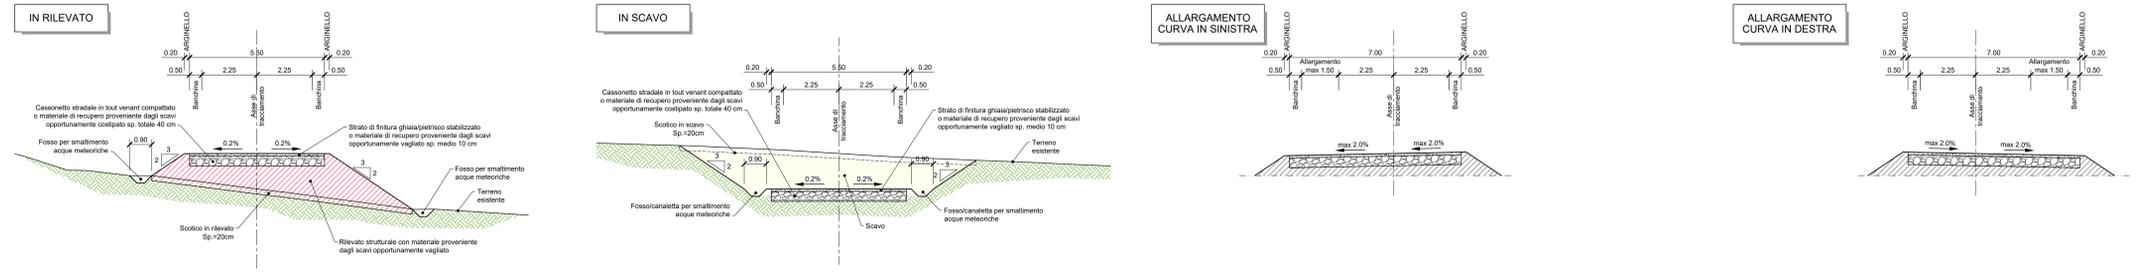

**SEZIONI TIPOLOGICHE  
IN CORRISPONDENZA DELLA TORRE**  
SCALA: 1:100

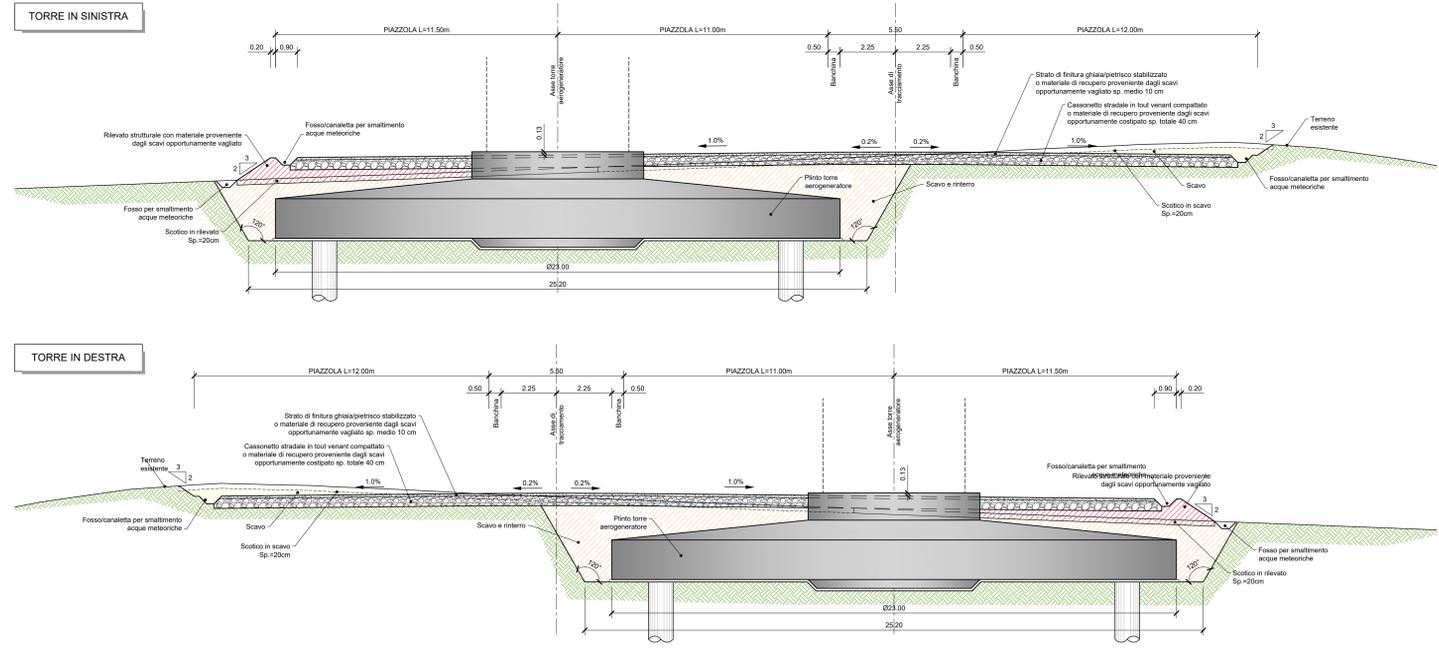


**SEZIONI TIPOLOGICHE  
PIAZZOLA**  
SCALA: 1:100

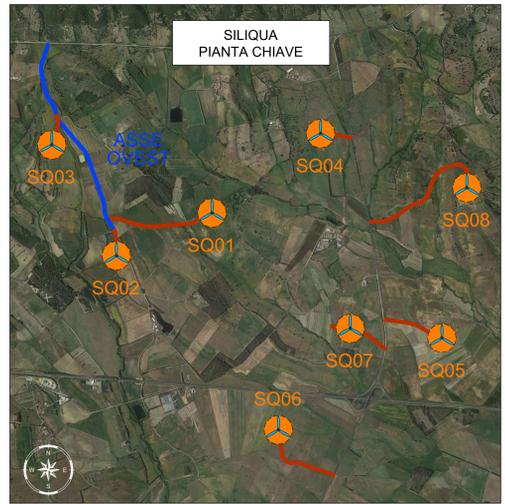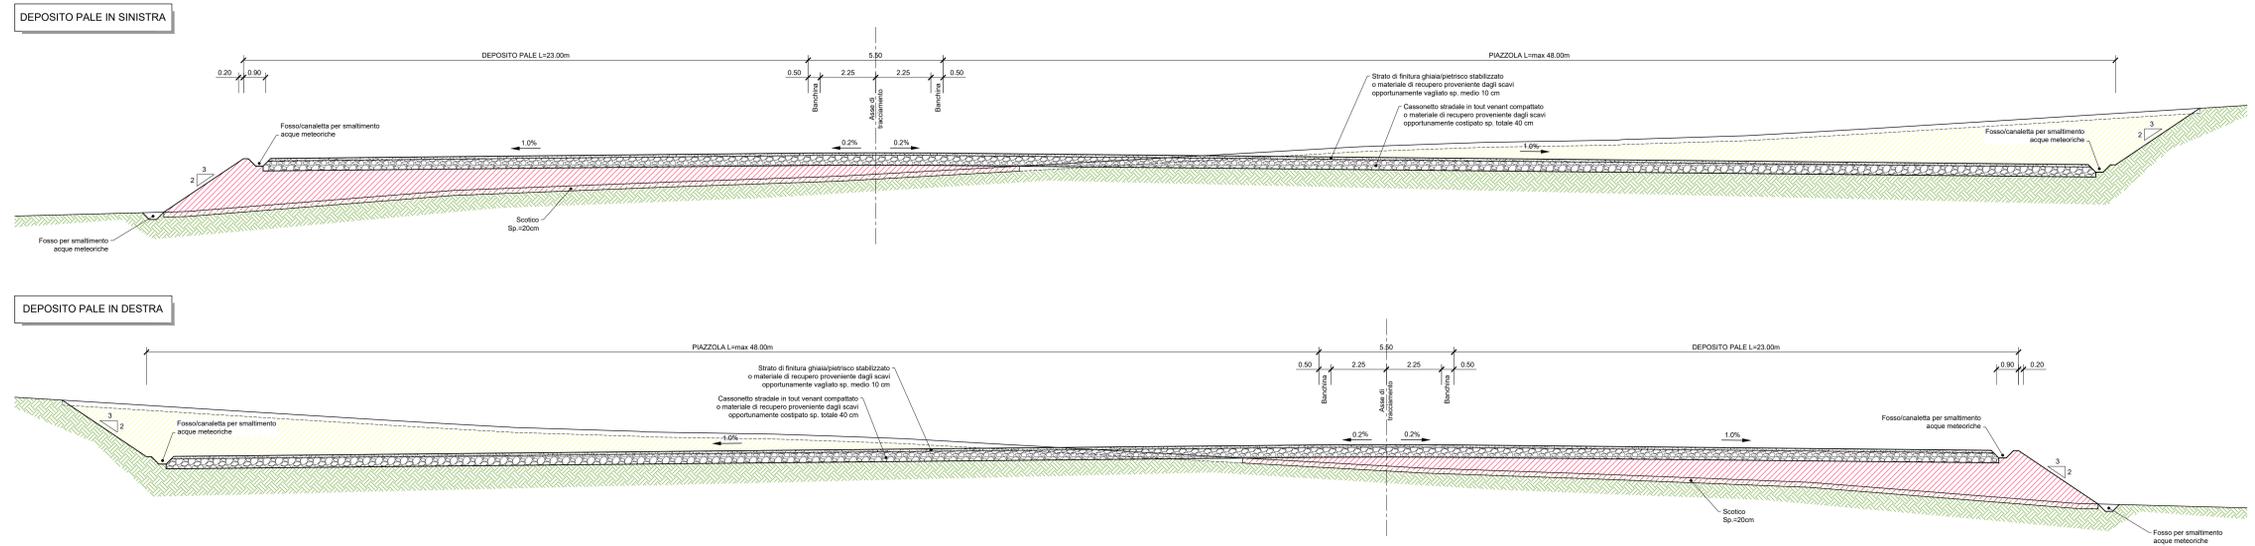

**LEGENDA PIANTA CHIAVE**

- PIAZZOLA CON ROTORE EOLICO
- PISTA DI ACCESSO ALLA PIAZZOLA
- VIABILITA' ESISTENTE DA ADEGUIARE

**SEZIONI TIPOLOGICHE  
AREE ALLESTIMENTO GRU PRINCIPALE**  
SCALA: 1:100

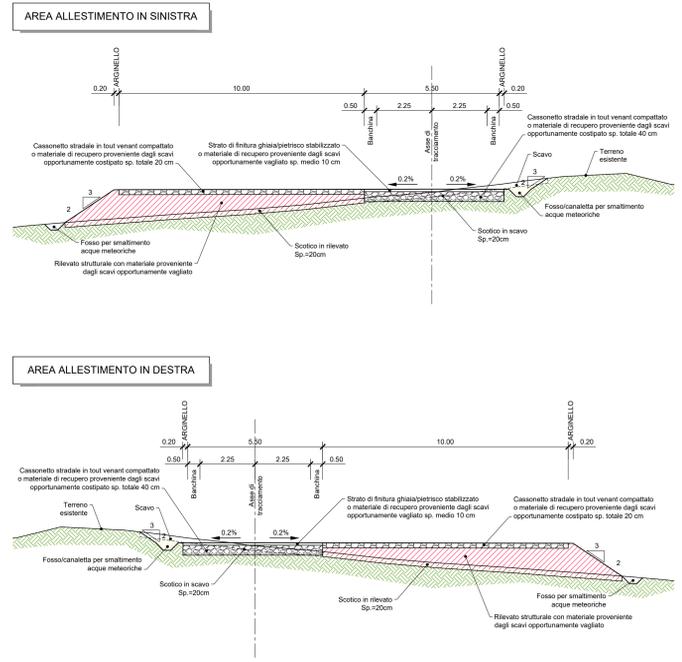

REV	DESCRIZIONE	MD	EL	CL	PRODOTTO
REV					DATA

		Via - Via Via - Via Via - Via	
<b>SILIQUA S.R.L.</b>		SILIQUA S.R.L. VIA ANGELO FUMAGALLI 6, 20123 MILANO C.F. 12512360962	
Progettato da: ING. LAURA CONTI Ordine degli Ingegneri della Provincia di Parma n. 1726			
Oggetto: SILIQUA WIND - IMPIANTO EOLICO DA 52,8 MW Località Tanca Romita - SP88 - SS136 per Musei Comuni di Siliqua e Musei - Sud Sardegna			
Titolo: <b>SEZIONI TIPO STRADE E PIAZZOLE</b>			n. foglio: <b>T08</b>
N. in: 2095_5110_SIL_P07_REV_01 SEZIONI TIPO STRADE E PIAZZOLE			foglio: 1:100
È vietata la riproduzione di questo documento senza preventiva autorizzazione scritta della Montana SPA.			